


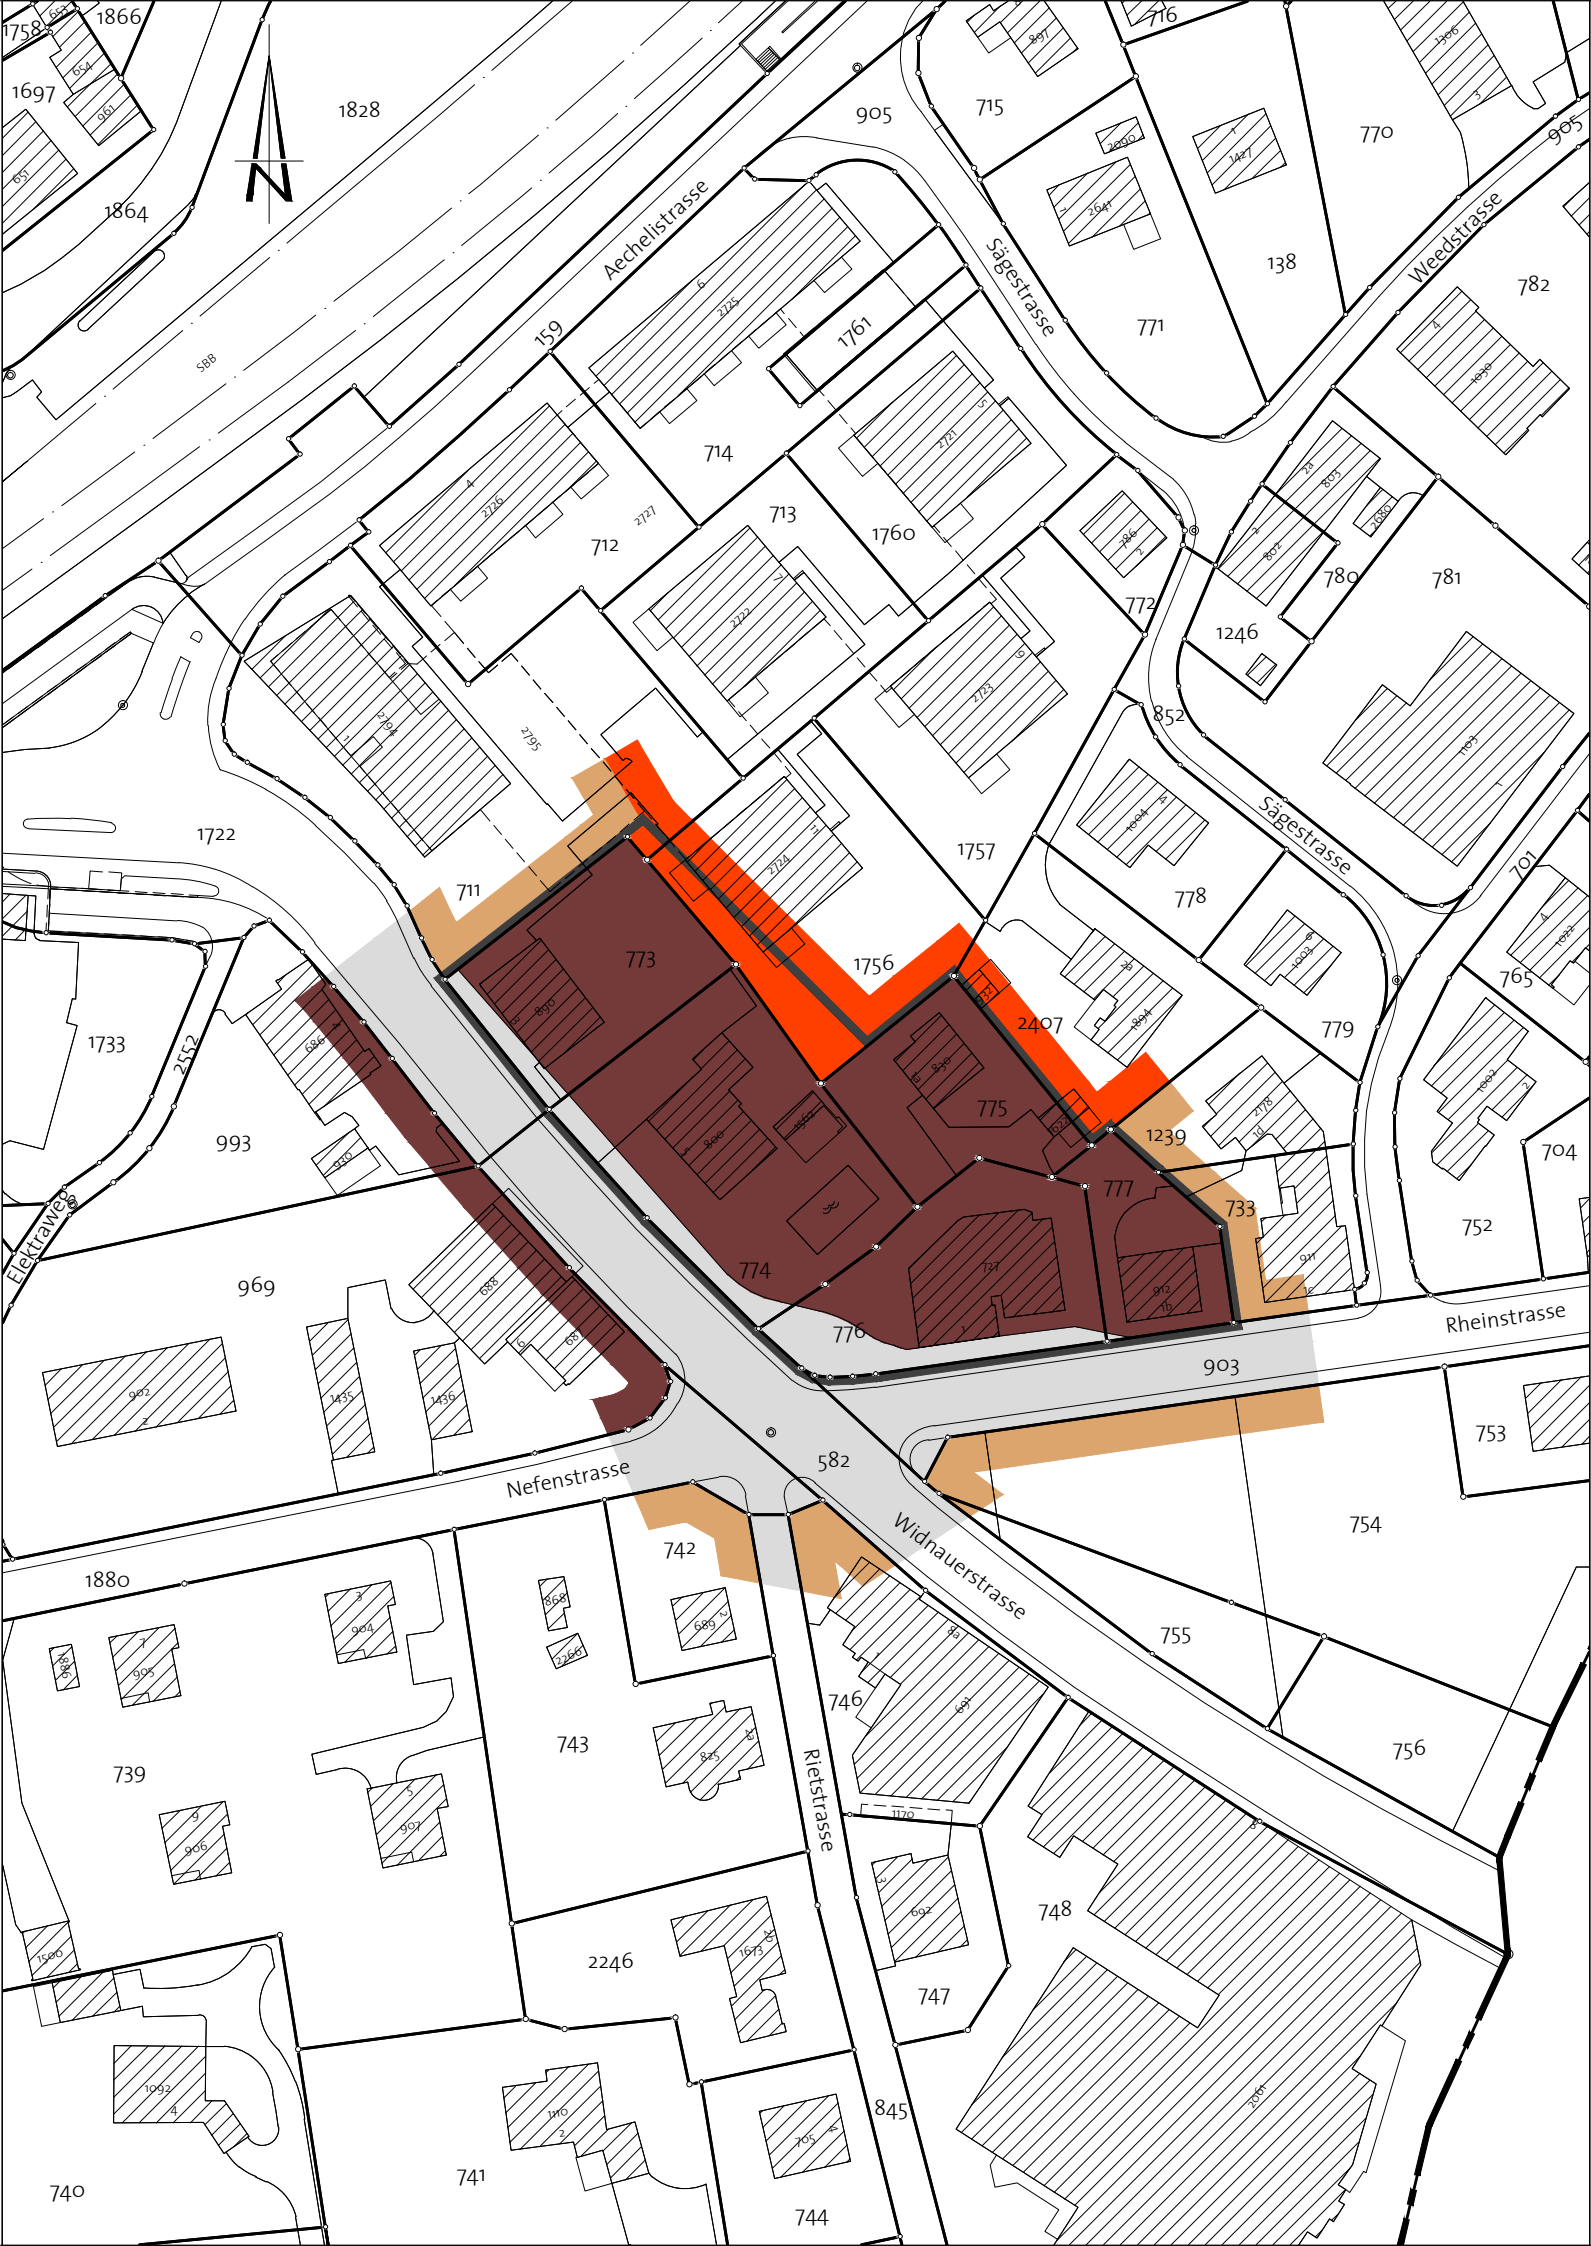

Festlegungen

		Geltungsbereich
	K4	Kernzone 4
	W3	Wohnzone 3
		3 Vollegschosse

Hinweise

	W3	Wohnzone 3
		3 Vollegschosse
	K3	Kernzone 3
	K4	Kernzone 4
	VF	Verkehrsfläche

M 1:1'000

25. Juni 2014

m

10

20

30

40

50

Teilzonenplan
Widnauerstrasse -
Rheinstrasse

Vom Gemeinderat erlassen am
Der Gemeindepräsident
Der Gemeinderatsschreiber

Öffentliche Auflage:

Dem fakultativen Referendum unterstellt:

Vom Baudepartement des Kantons St. Gallen genehmigt am
Mit Ermächtigung
Der Leiter des Amtes für Raumentwicklung und Geoinformation