POLITISCHE GEMEINDE AU

Politische Gemeinde Au SG

Sanierung Nollenhornstrasse

Situation 1:250

Submission

BÄNZIGER PARTNER AG

Bänziger Partner AG
Ingenieure + Planer SIA USIC
Bahnhofstrasse 18
9470 Buchs

Telefon 081 750 04 50
Fax 081 750 04 60
buchs@bp-ing.ch
www.bp-ing.ch

Kontrolle (1) und Freigabe (2) gemäss QM-System nach ISO 9001 (2000)

Index	Datum	(1)Zeich.	(1)Ing.	(2)PL	Index	Datum	(1)Zeich.	(1)Ing.	(2)PL
	09.05.2016	Kh	dme	Gia	C				
A					D				
B					E				

Format: 30 x 168

AutoCAD-DWG: 34568-1XX Submission.dwg

Plan Nr.: 34568 - 101
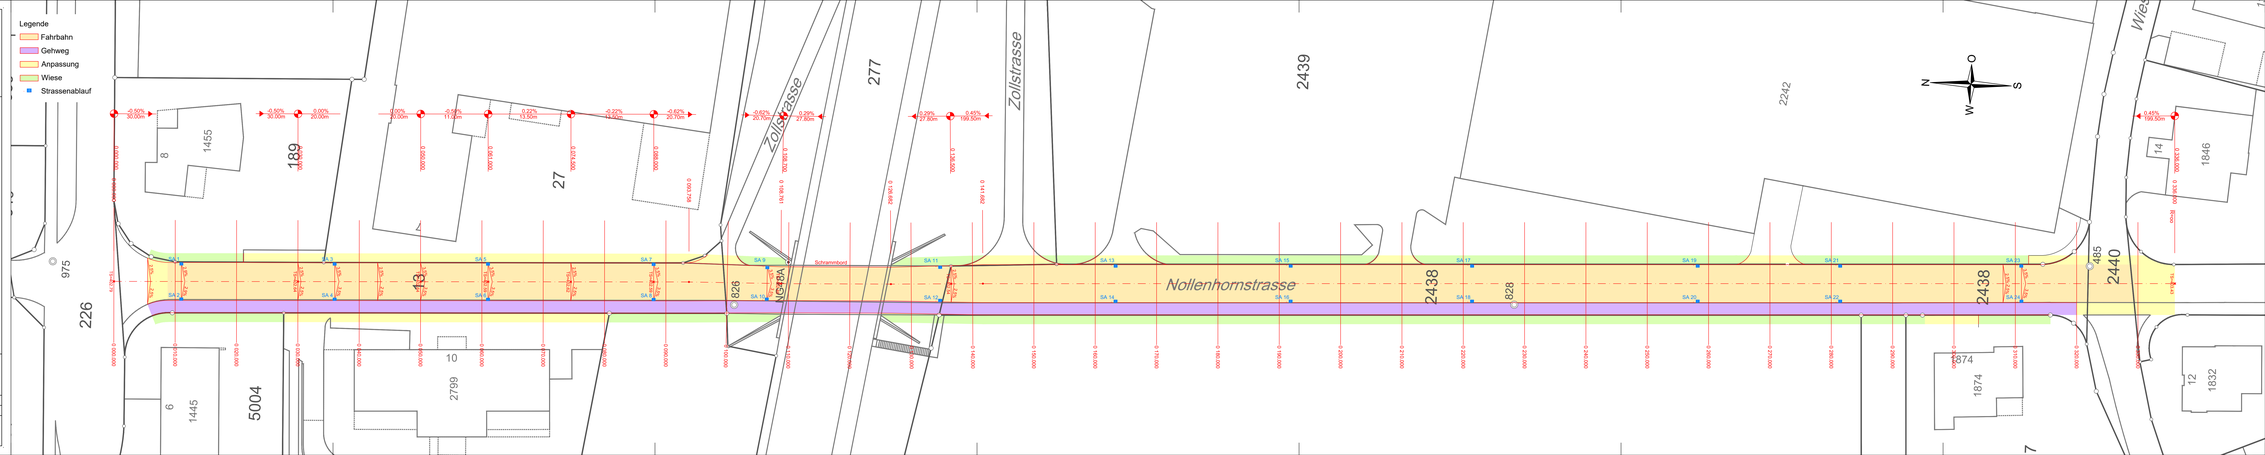
Legende
- Fahrbahn
- Gehweg
- Anpassung
- Wiese
- Strassenablauf