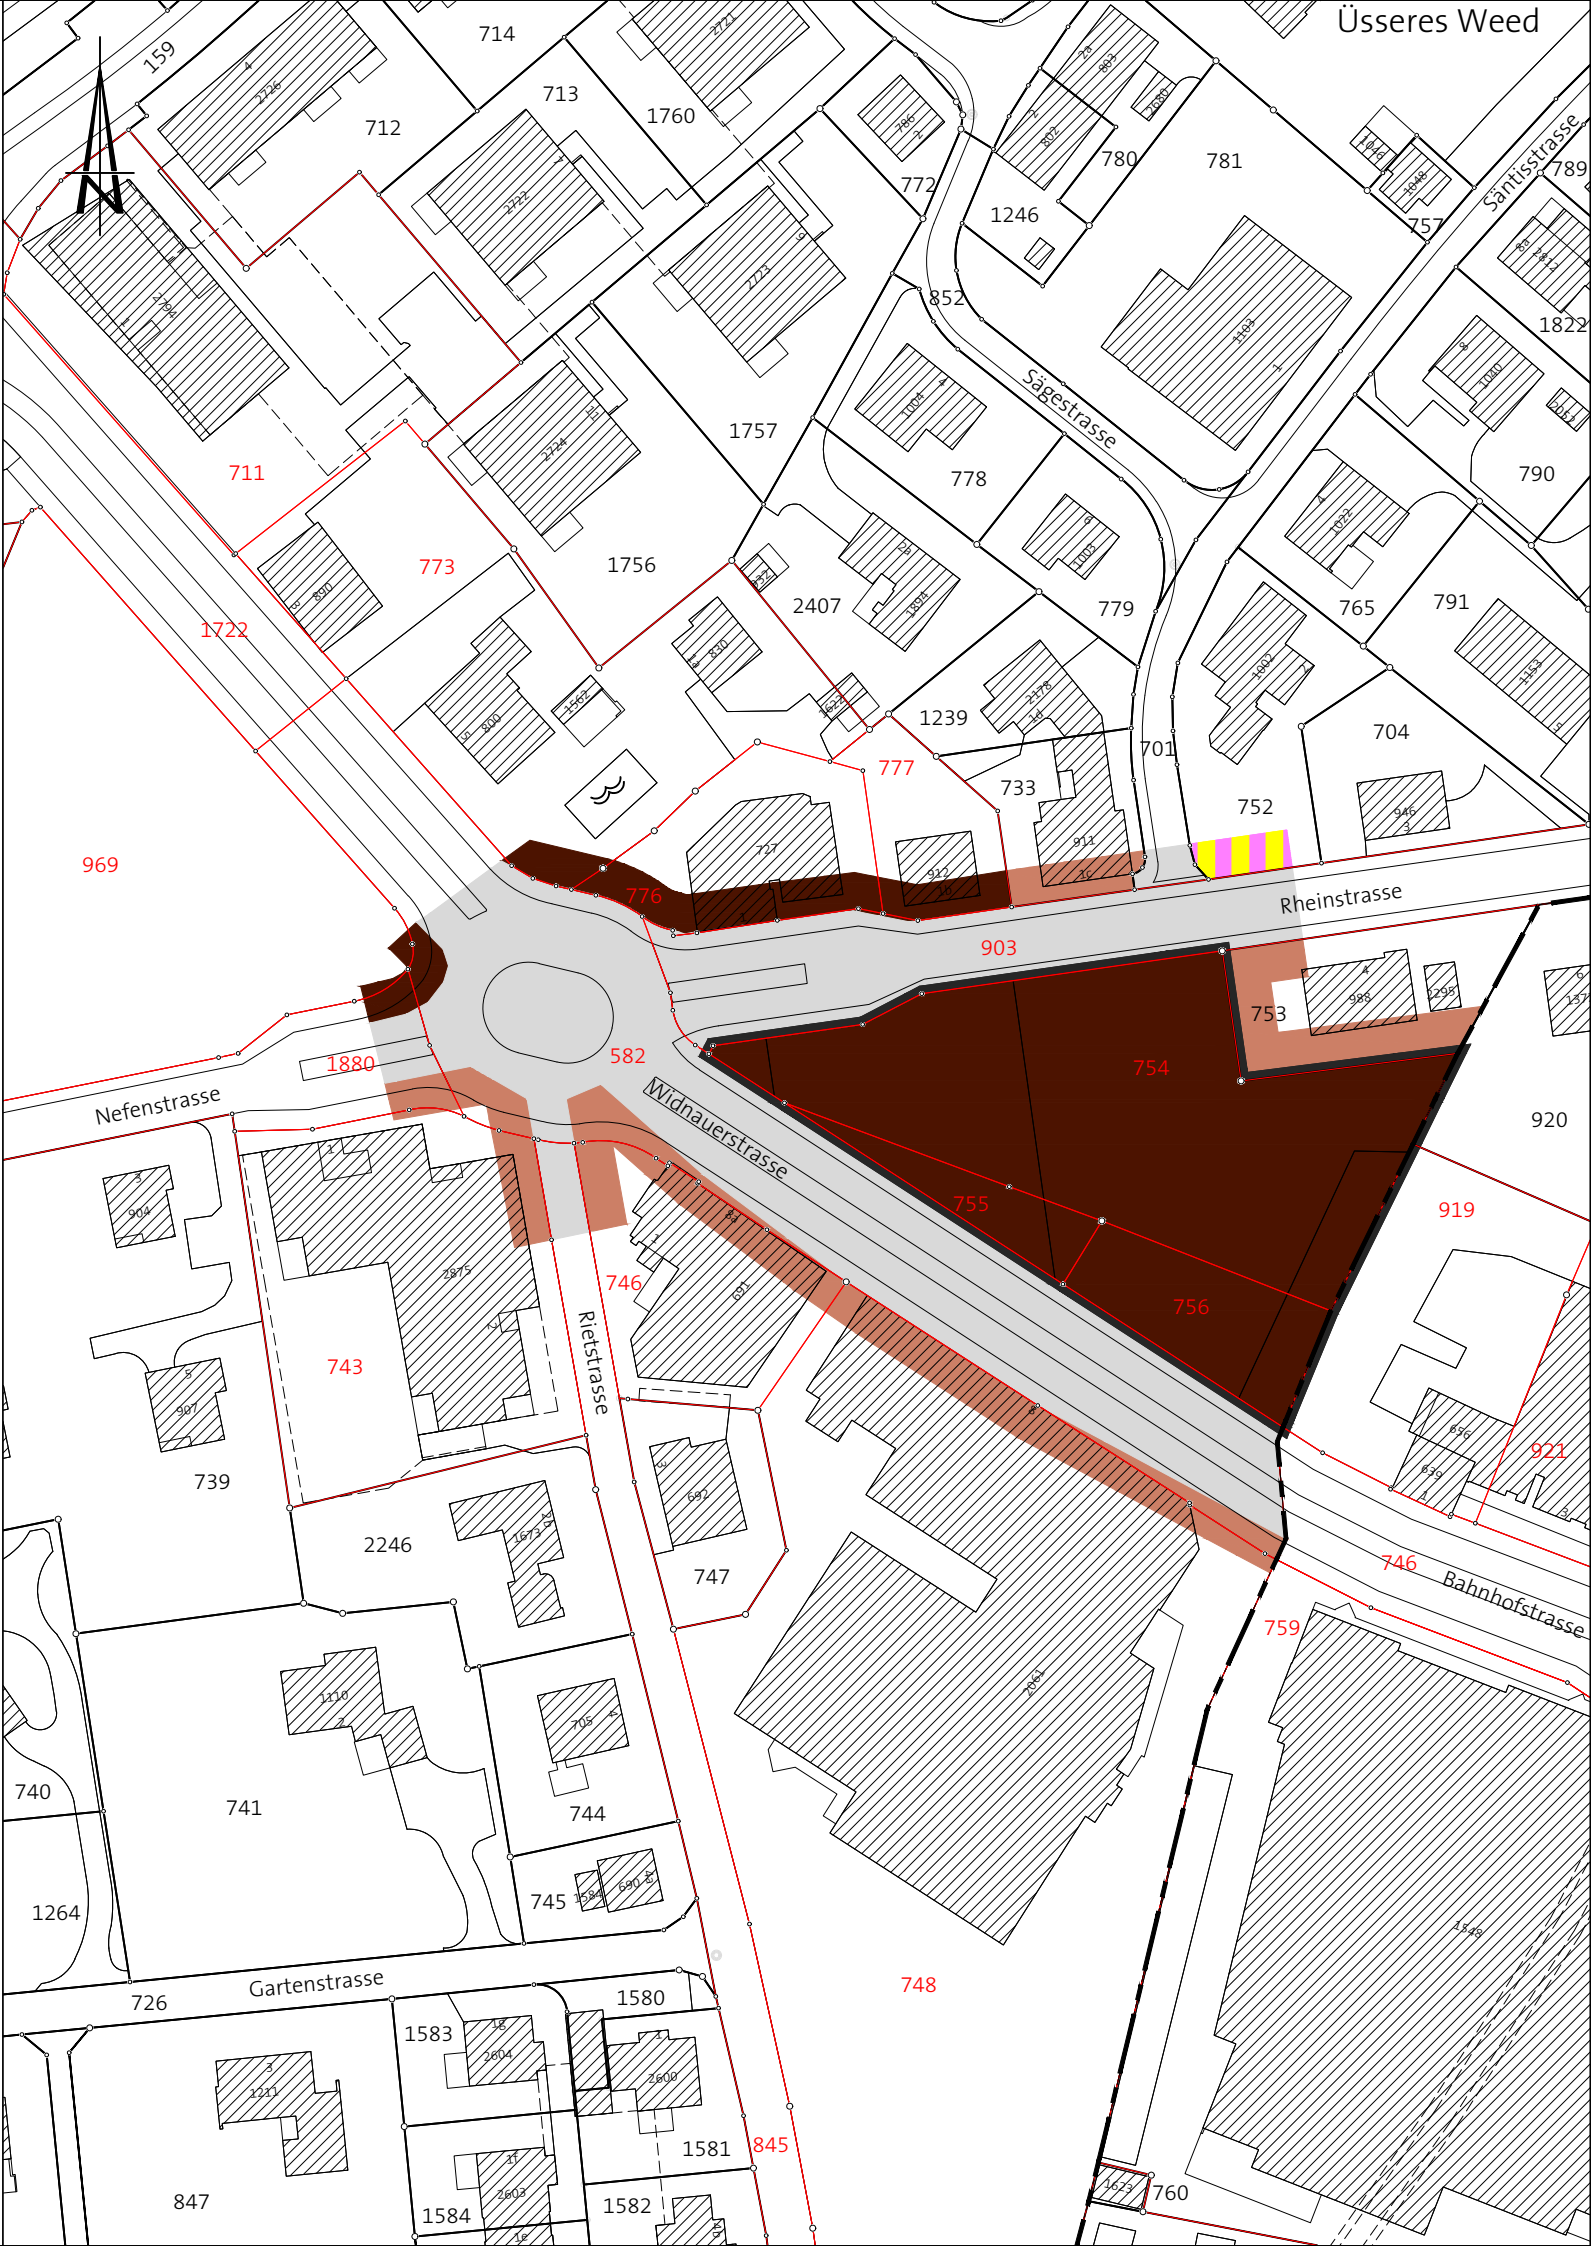




M 1:1'000

24. Februar 2016

m

10

20

30

40

50

Teilzonenplan Dreispietz

Vom Gemeinderat erlassen am
Der Gemeindepräsident
Der Ratsschreiber

Öffentliche Auflage:

Dem fakultativen Referendum unterstellt:

Vom Baudepartement des Kantons St. Gallen genehmigt am
Mit Ermächtigung
Der Leiter des Amtes für Raumentwicklung und Geoinformation

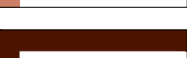
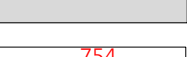
Festlegungen

 Geltungsbereich

Zone des Baugebietes

 K4 Kernzone 4 Vollgeschosse

Hinweise

	WG2 Wohn- und Gewerbezone	2 Vollgeschosse
	K3 Kernzone	3 Vollgeschosse
	K4 Kernzone	4 Vollgeschosse
	VF Verkehrsfläche	
	754 Parzelle, projektiert	