


POLITISCHE GEMEINDE AU

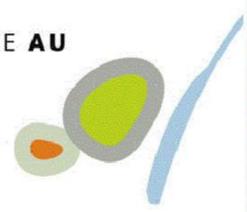

Baulinienplan Büchelstrasse

Situation 1:500

Vom Gemeinderat genehmigt am:



Der Gemeindepräsident: Der Gemeinderatsschreiber:

Öffentliche Auflage vom: bis:

Vom Baudepartement des Kantons St.Gallen genehmigt am:.....

Mit Ermächtigung:

Der Leiter Amt für Raumentwicklung und Geoinformation.....

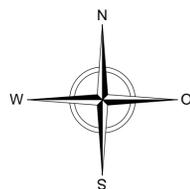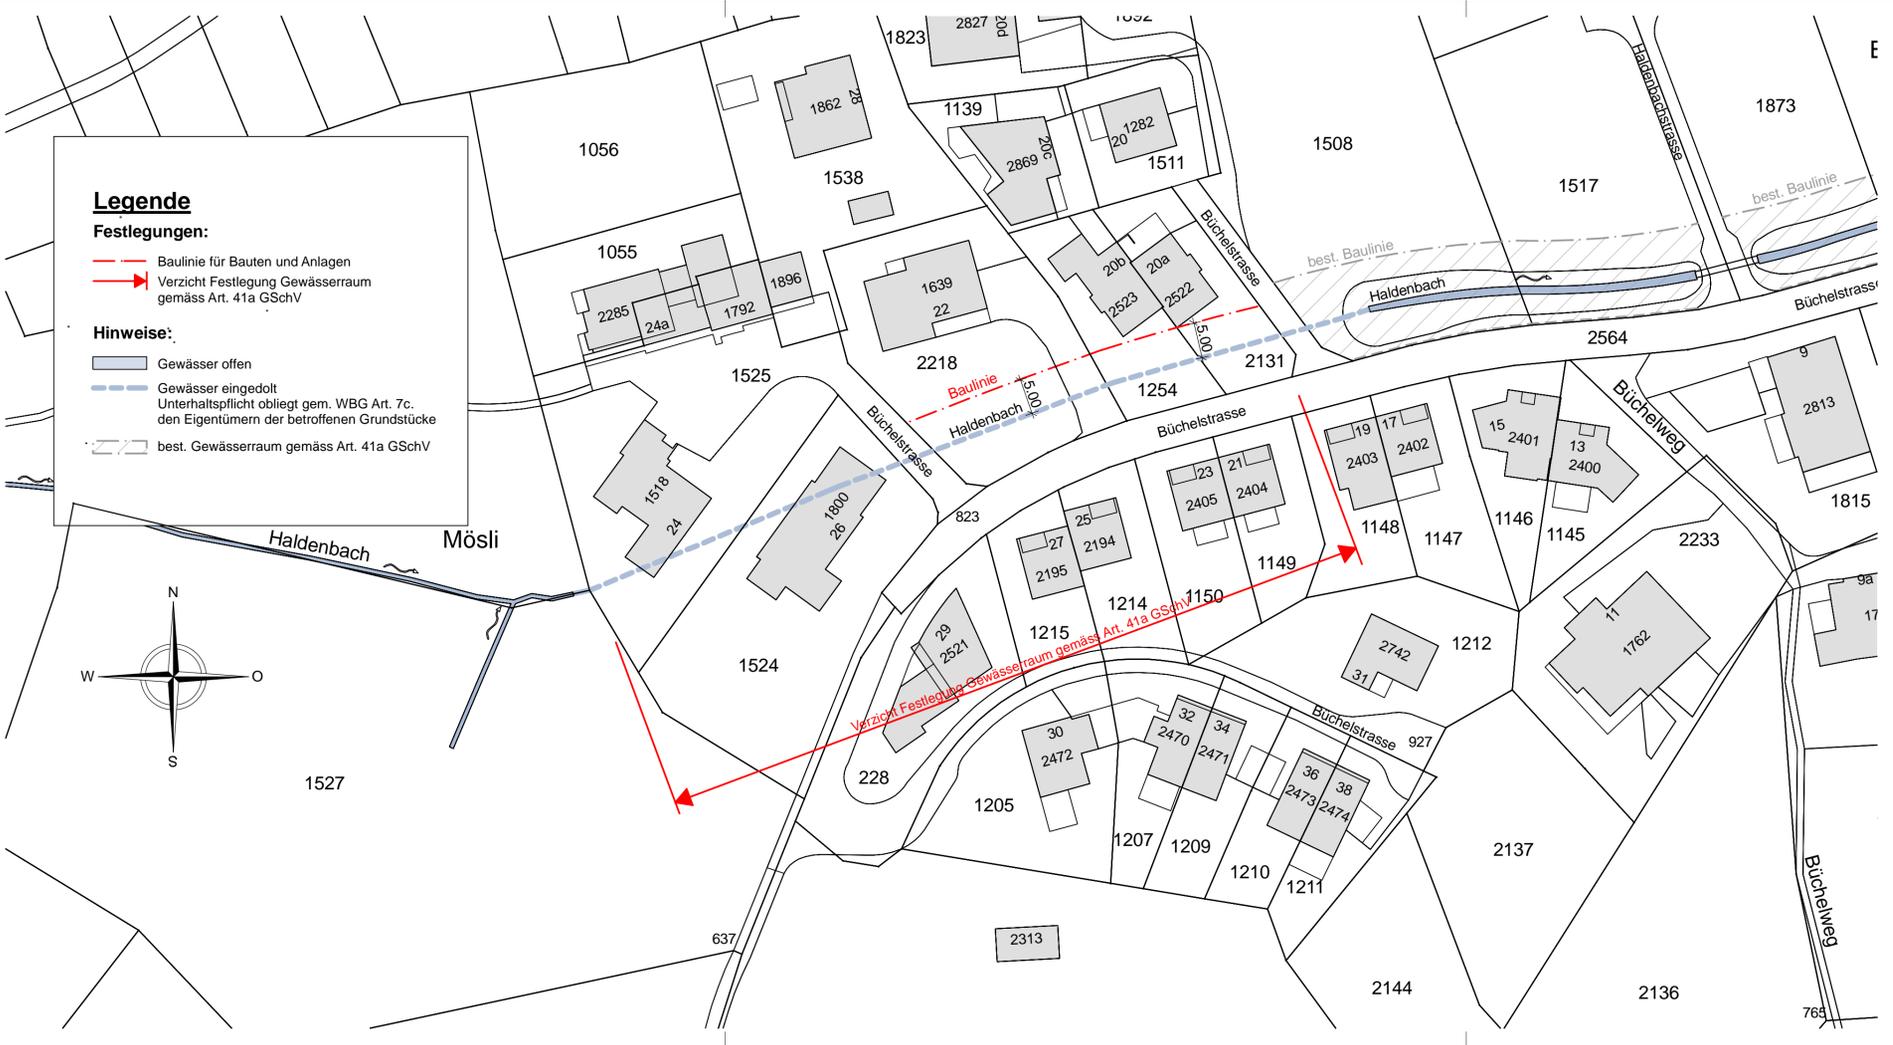

Parz. Nr. 2218, Büchelstrasse 22, 9434 Au SG		1610
Baulinienplan		Plan-Nr. 01
Dat.: 15.11.2016	Rev.: 10.02.2017	Gez.: Dominic Hobi
BHB Hausplan GmbH		Architekturbüro Buechstiggass 1a, 9422 Staad SG
Tel +41 79 669 02 02		Fax +41 71 744 84 45
Mail bhb-hausplan@bluewin.ch		Massstab 1:500