

Gemeinde Au SG
Verkehrssicherheitsmassnahmen T30 - Giessenstrasse



Massnahmenplan Verkehrsberuhigung

Situation 1:500



Arbeitsgruppe für Siedlungsplanung und Architektur AG
Spinnereistrasse 29, 8640 Rapperswil-Jona tel. 055 220 10 60 fax 055 220 10 61
Bankstrasse 8, 8610 Uster tel. 044 942 10 11 www.asaag.ch, info@asaag.ch

Datum	revidiert am	kontr./gez.	Plangrösse	Plannummer
25.03.2013	30.05.2013	we / oa	63 / 30	1236.3-01

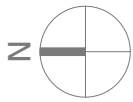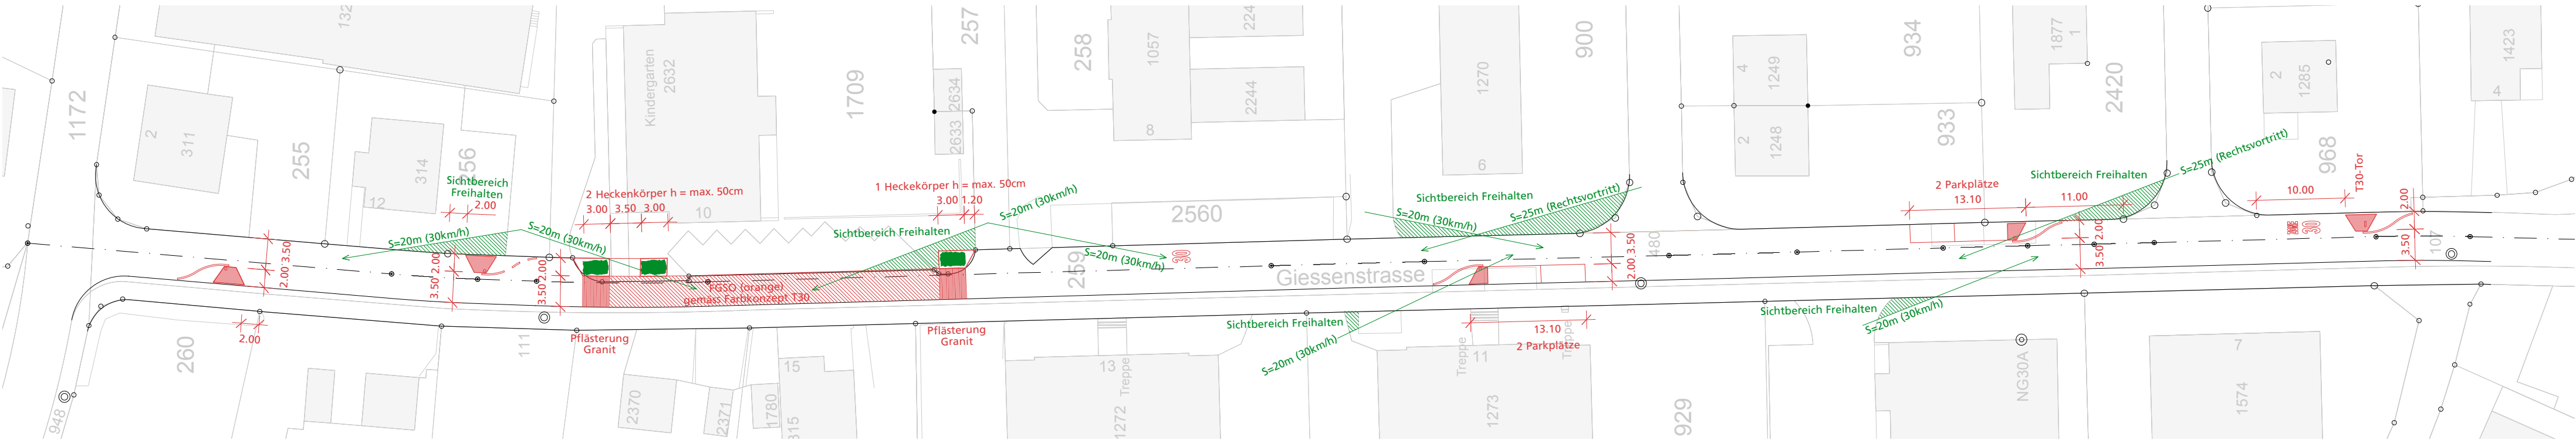

Beispiel Pflasterung,
Untere Heslibachstrasse, Küsnacht ZH



Beispiel Parkplatzsicherung,
Krämerackerstrasse, Uster