

# Teilstrassenplan

Vom Gemeinderat genehmigt am: .....

Der Gemeindepräsident: ..... Der Gemeindegeschreiber: .....

Öffentliche Auflage vom: ..... bis: .....

Vom Baudepartement des Kanton St.Gallen genehmigt am: .....

Mit Ermächtigung des Leiter Tiefbauamt: .....



## Teilstrassenplan Kirchweg

Masstab 1: 500


27. September 2018

Format 29.7 / 84.1

Ana Sofia Gonçalves & Stephan Hausheer Architekten ETH GmbH  
Baslerstrasse 30, 8048 Zürich, 044 515 05 99, mail@goncalveshausheer.ch

**Gonçalves  
Hausheer**



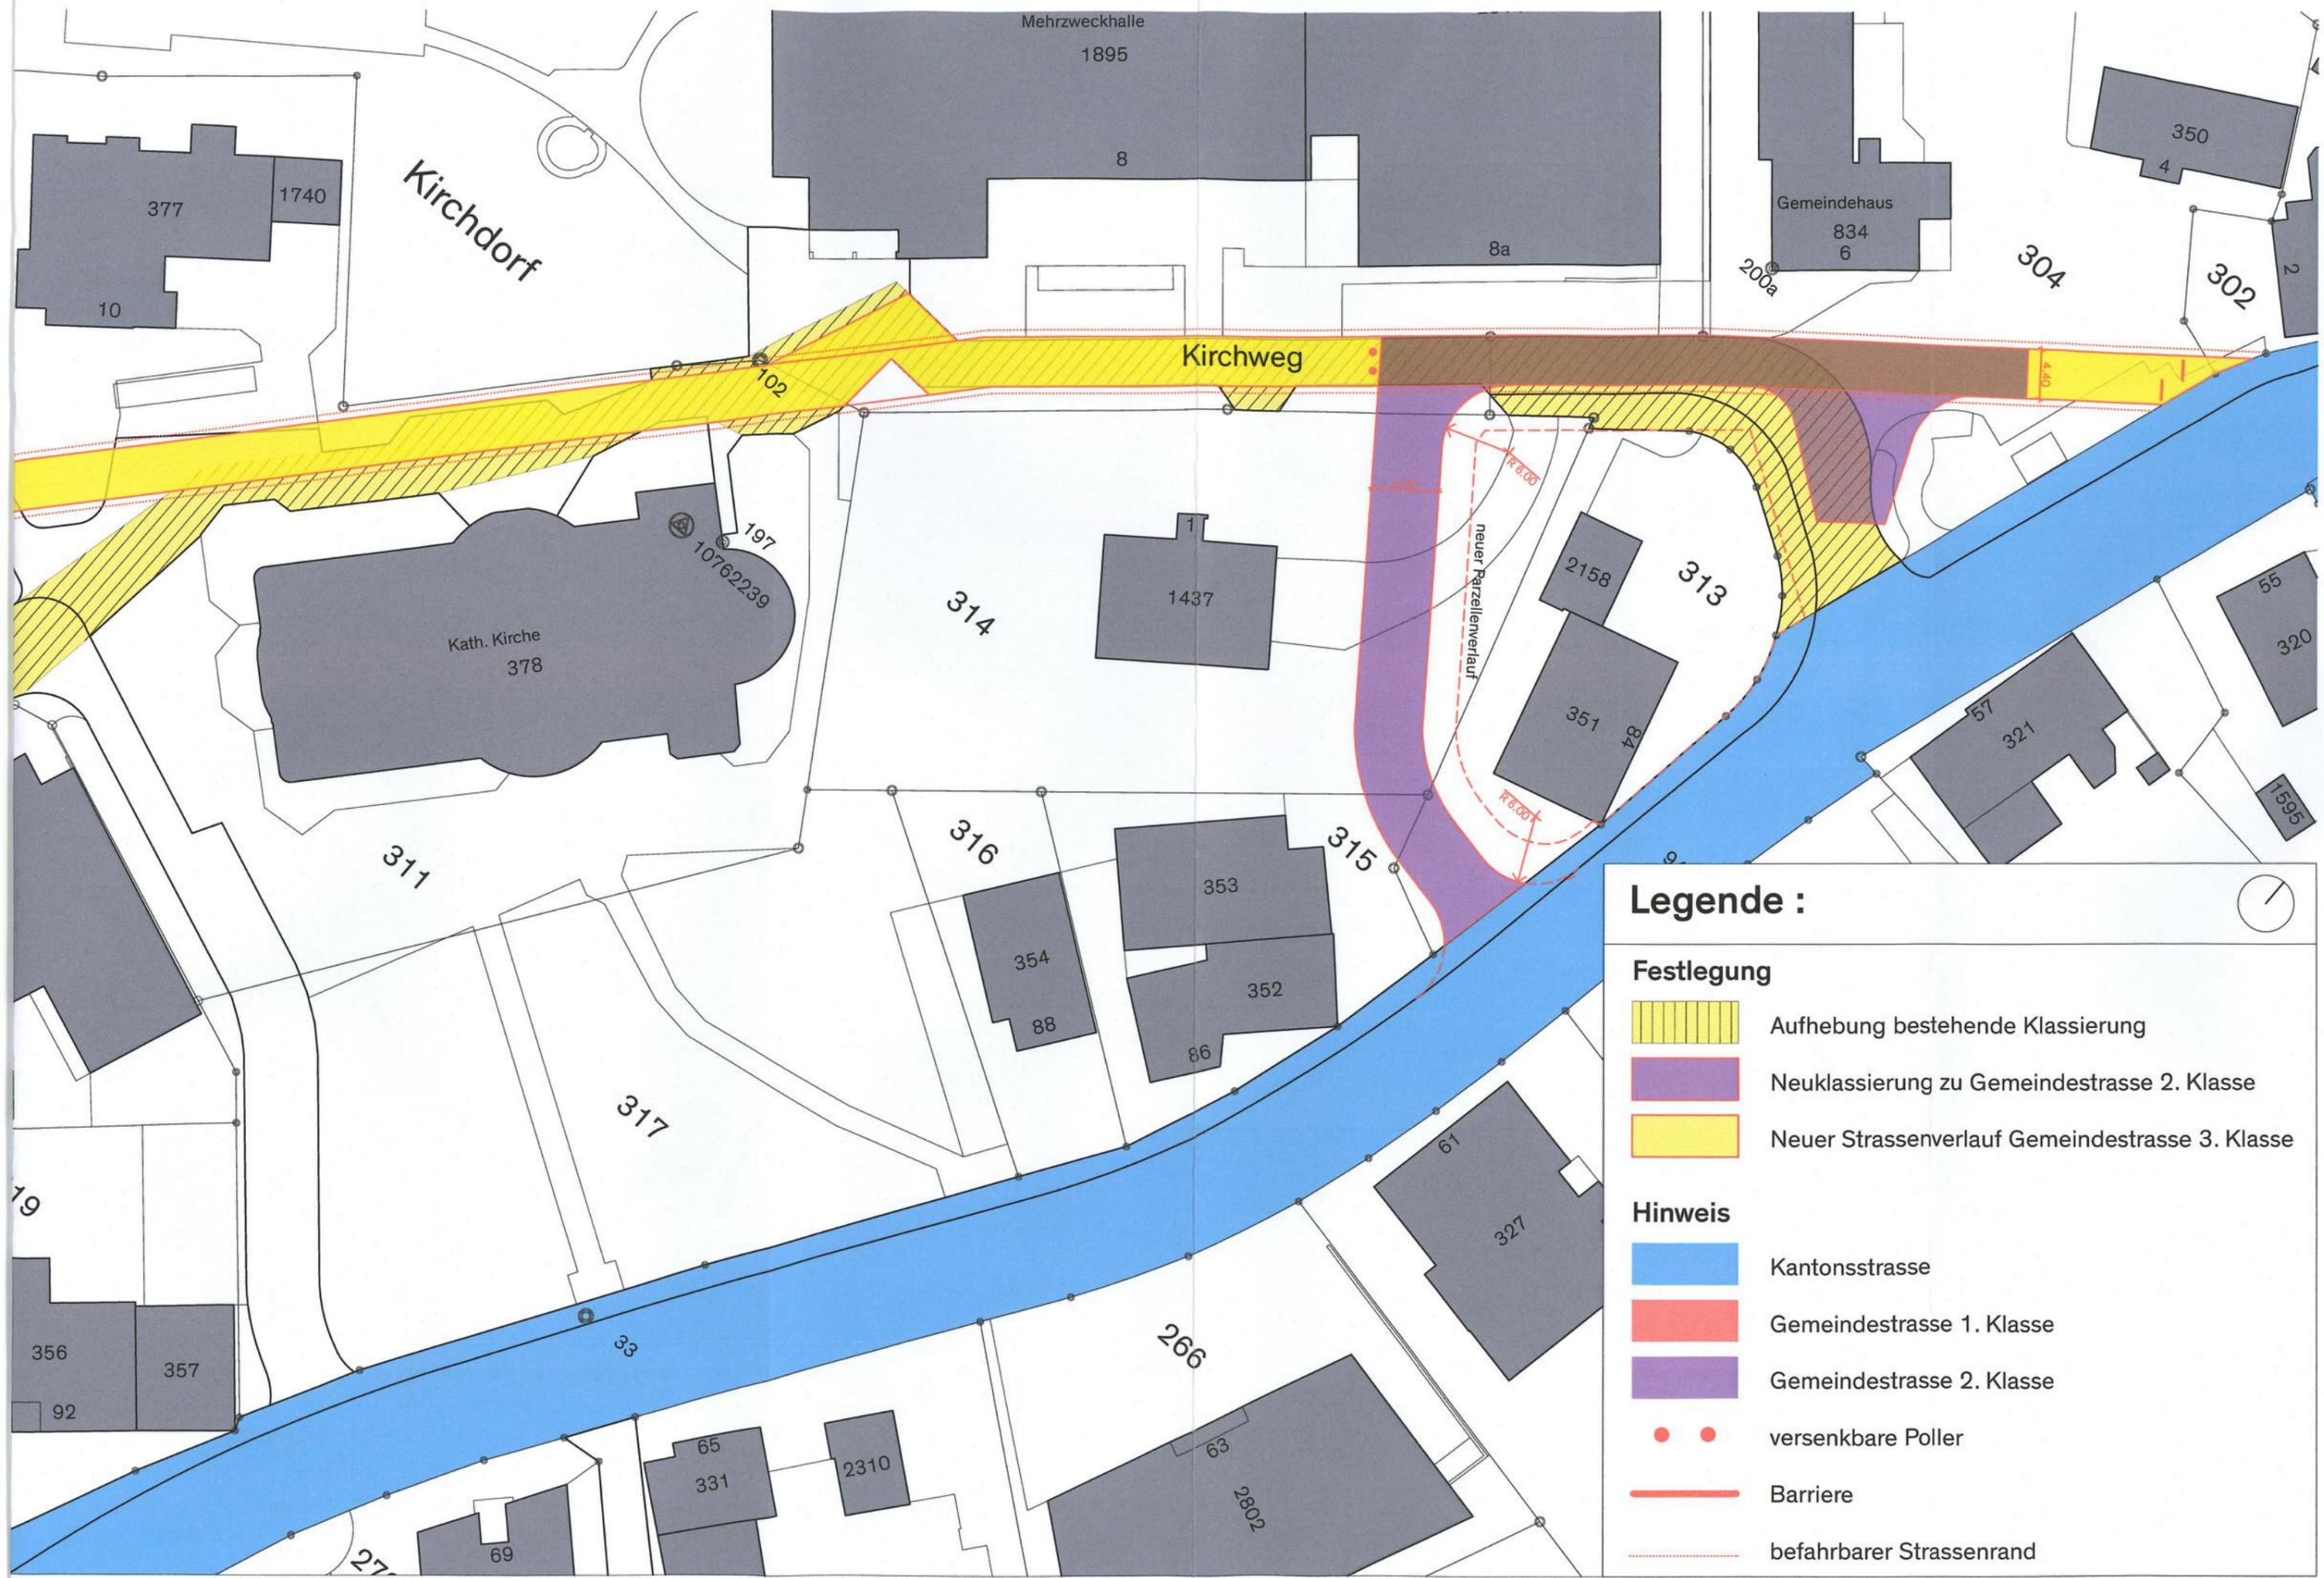

**Legende :**

**Festlegung**

-  Aufhebung bestehende Klassierung
-  Neuklassierung zu Gemeindestrasse 2. Klasse
-  Neuer Strassenverlauf Gemeindestrasse 3. Klasse

**Hinweis**

-  Kantonsstrasse
-  Gemeindestrasse 1. Klasse
-  Gemeindestrasse 2. Klasse
-  versenkbare Poller
-  Barriere
-  befahrbarer Strassenrand