


**Legende**

421.20

Höhe Projekt

1.5%

Gefälle Projekt

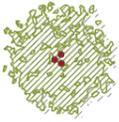

Bäume/Sträucher Projekt



Eingang

**Beläge**



Sandspielbereich



Betonplatten



Chaussierung

**Vegetationsflächen**



Staudenfläche



Wildblumenwiese


**Ausstattung**



Tisch-/Bankkombination



Spielstruktur

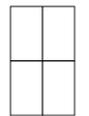

Photovoltaik

**Sonstiges**



Totholzstrukturen  
Wurzelstöcke oder Asthaufen



Findlinge  
div. Größen




Niststruktur  
Bollensteine / Sand / Totholz



Bombierung

Dachwasser DG wird im EG gesammelt und für das Bewässerungssystem der Topfpflanzen und Ringbalkone verwendet

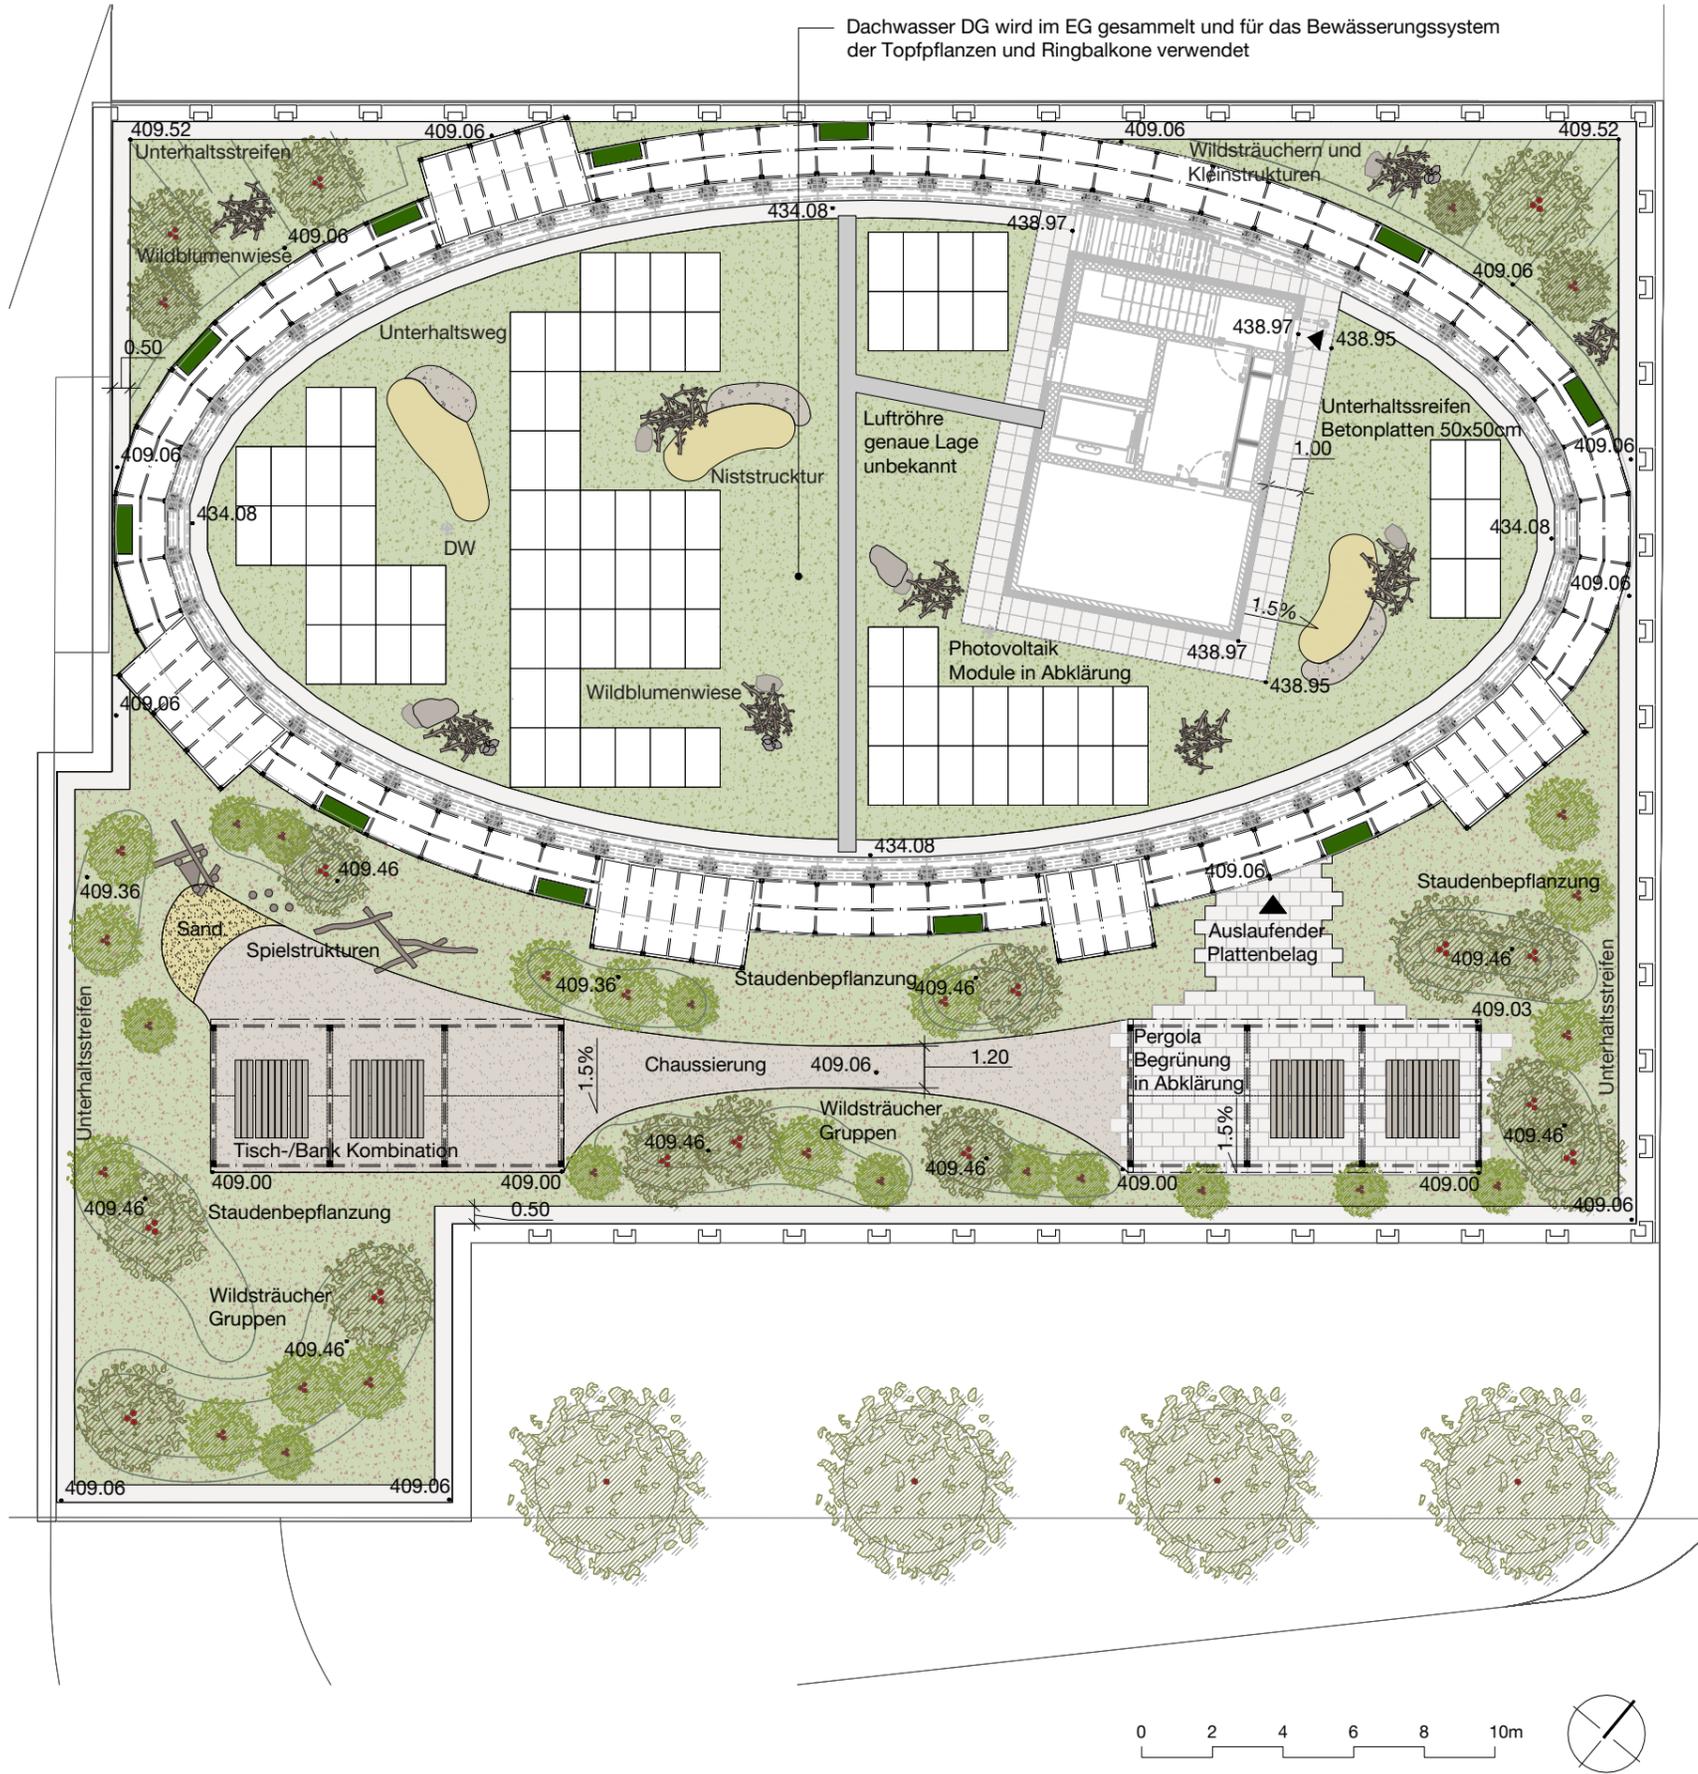

**VORABZUG**

**planikum ag**

Schaffhauserstrasse 358  
CH-8050 Zürich, www.planikum.ch



<b>Projekt</b>	<b>Dachgestaltung Markt Heerbrugg</b>
<b>Adresse Auftraggeber</b>	Marktstrasse Süd, 9435 Heerbrugg Rhomburg Bau AG Feldlistrasse 2 9000 St.Gallen
<b>Plantitel</b>	Situation 1:200 Dachgestaltung
<b>Projektphase</b>	Vorprojekt
<b>Plannummer</b>	1510-01-100
<b>Plangrösse</b>	A3
<b>Datum</b>	30.06.2023
<b>Gezeichnet</b>	mja
<b>Dateiname</b>	1510-1-100 Situation_20230627.dwg