
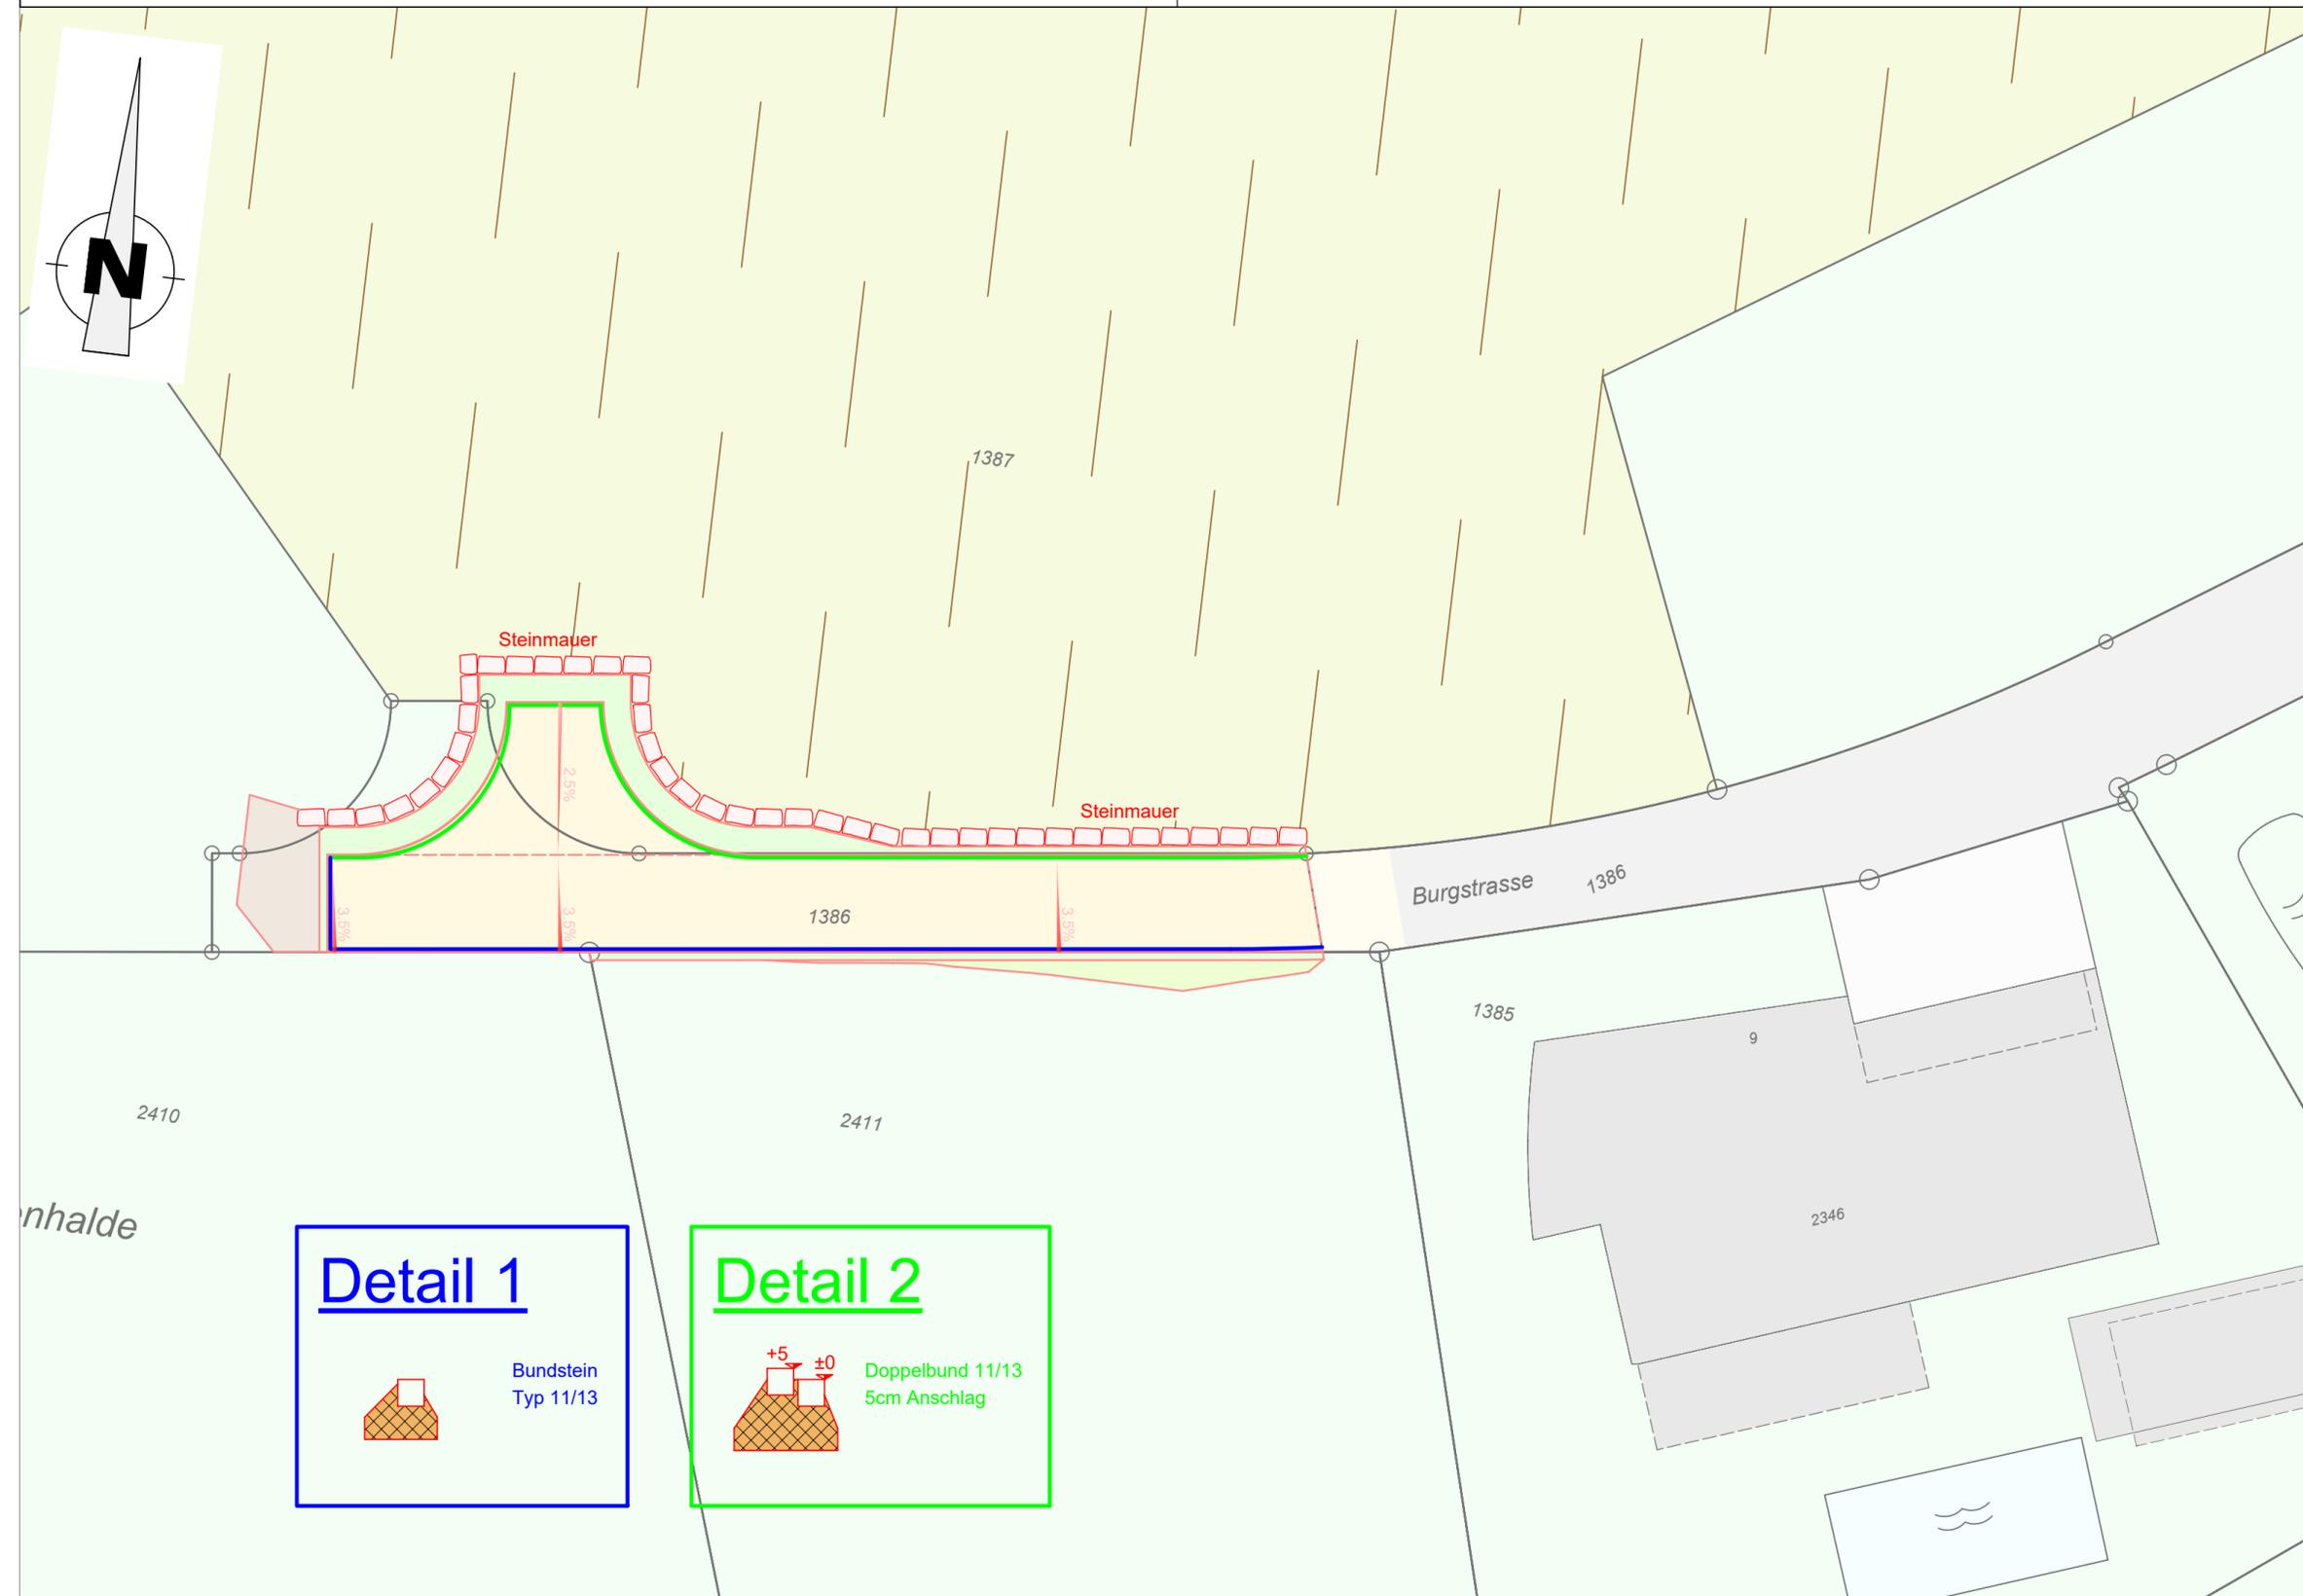


# Ausbau Burgstrasse

**Auflageprojekt**  
Randabschlussplan 1:200

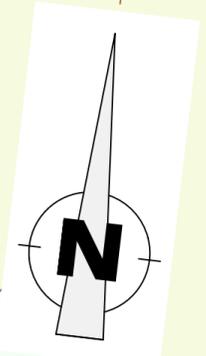

Format	30 / 63	Datum	Index	Bearbeiter ; Änderung	Geprüft
Plan - Nr.		18.07.2023		elsp	elsp
	2319				
	<b>411</b>				

CDS Bauingenieure AG  
Berneckerstrasse 231+233  
CH-9435 Heerbrugg

T +41 71 726 11 55  
F +41 71 726 11 56  
info@cds-bauingenieure.ch  
www.cds-bauingenieure.ch

