

Ausbau Burgstrasse

Auflageprojekt Teilstrassenplan 1:500

-  Gemeindestrasse 3. Klasse, Nr. 310 (Neuklassierung)
 Aufhebung best. Klassierung

Vom Gemeinderat erlassen am:

Der Gemeindepräsident: der Gemeinderatsschreiber:

Öffentlich aufgelegt vom: bis:


Vom Tiefbauamt des Kanton St. Gallen genehmigt am:

Der Kantonsingenieur:.....

Format	A3	Datum	Index	Bearbeiter ; Änderung	Geprüft
Plan - Nr.		18.07.2023		elsp	elsp
2319					
490					

CDS Bauingenieure AG
Berneckerstrasse 231+233
CH-9435 Heerbrugg

T +41 71 726 11 55
F +41 71 726 11 56
info@cds-bauingenieure.ch
www.cds-bauingenieure.ch

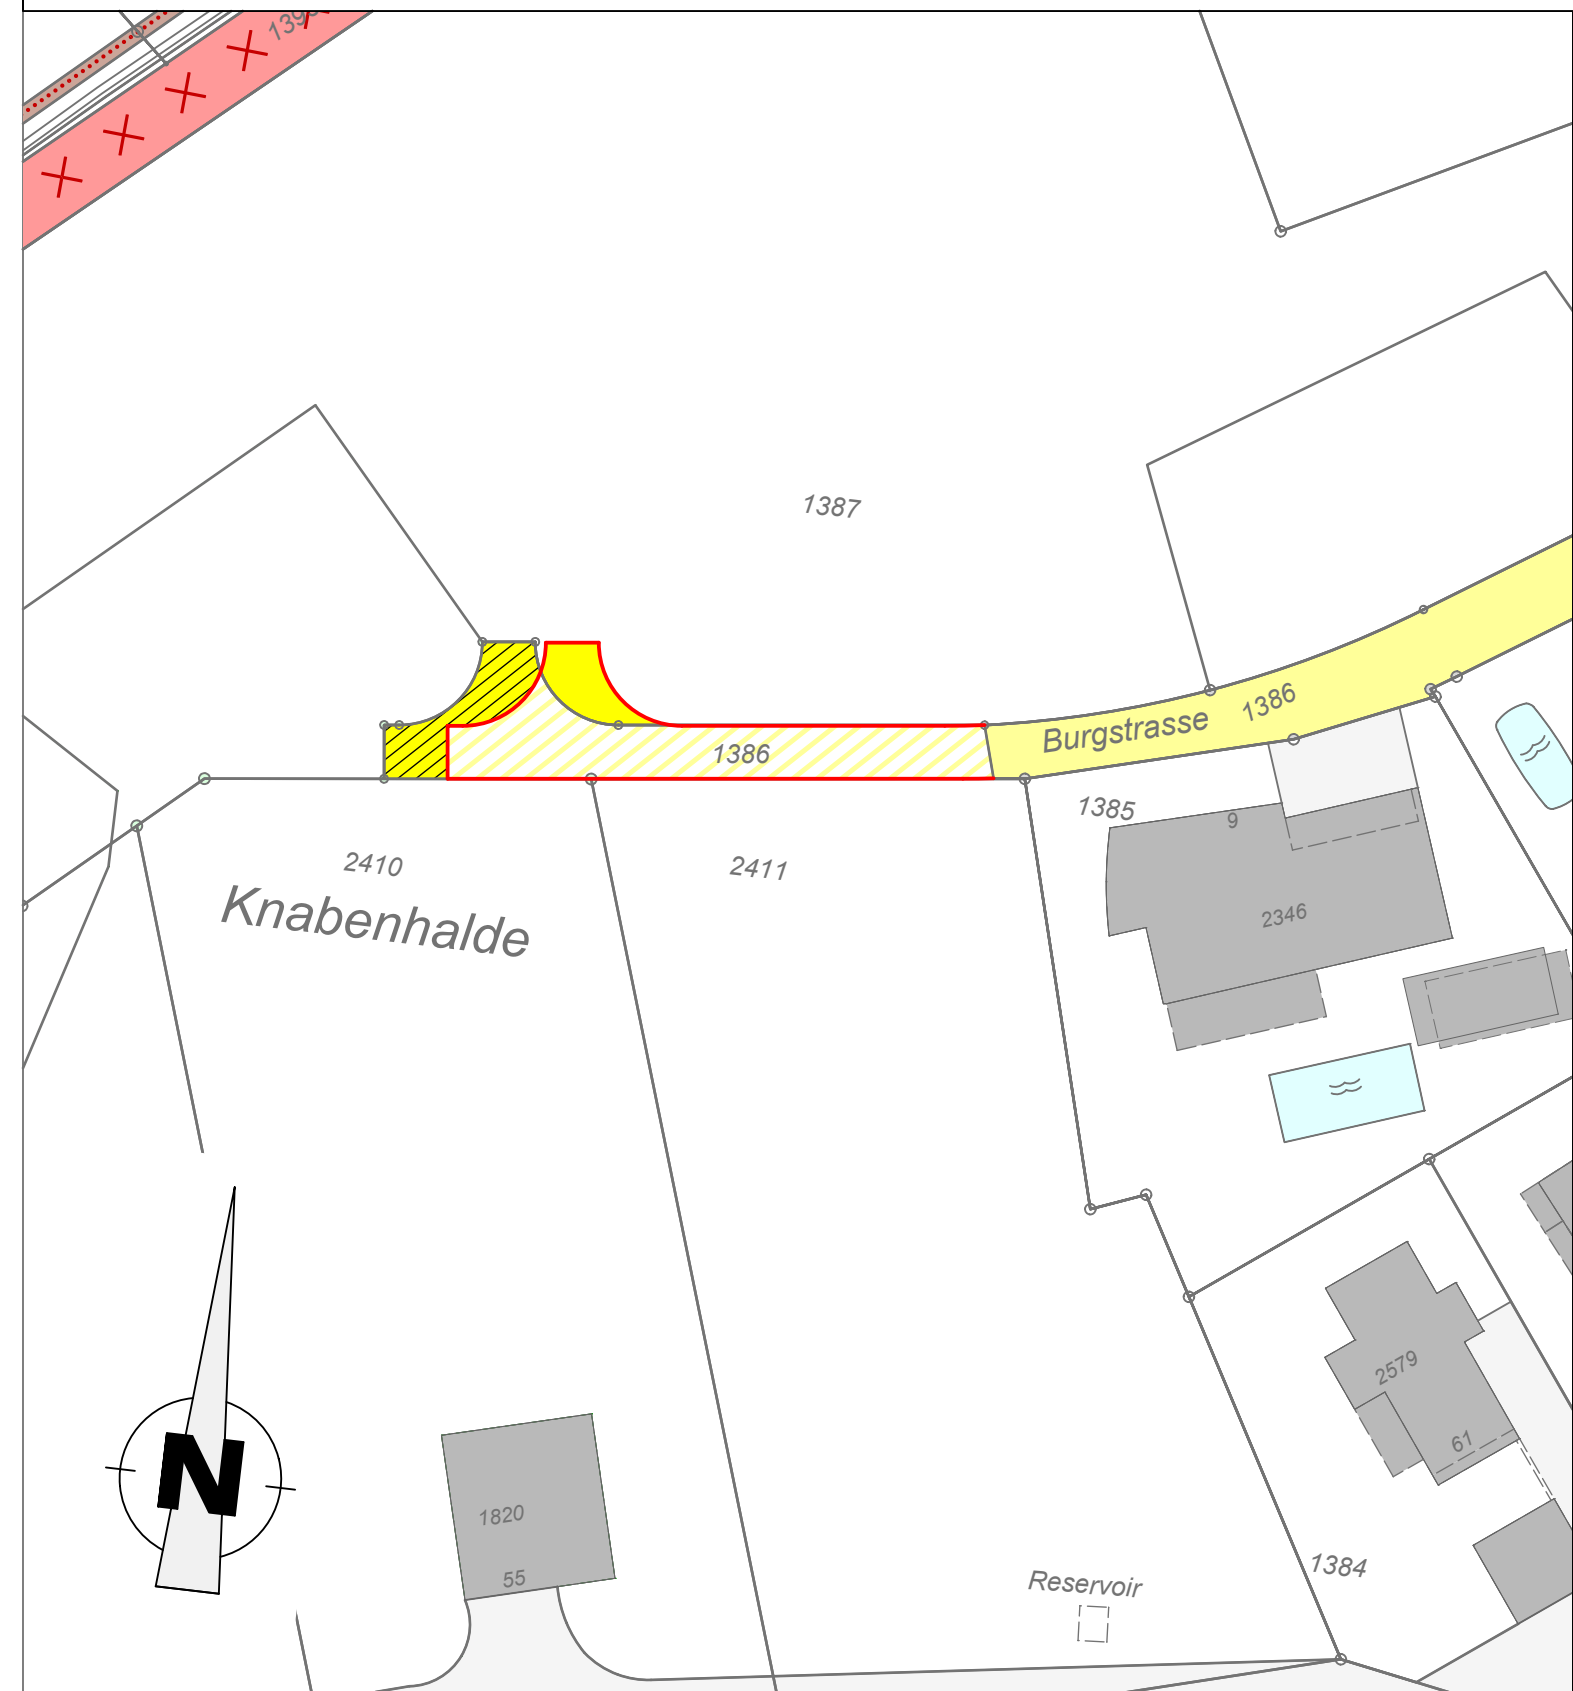

Legende Teilstrassenplan

Gemeindestrasse 1. Klasse G1
 Gemeindestrasse 3. Klasse G3
 Weg 2. Klasse W2

Kürzel

Hinweise
realisiert.gebaut



Hinweise
genehmigt.rechtskräftig



Festlegung neu
/ Änderung



Festlegung
Aufhebung



Legende FWR-Plan

Fussweg
 Radweg

