


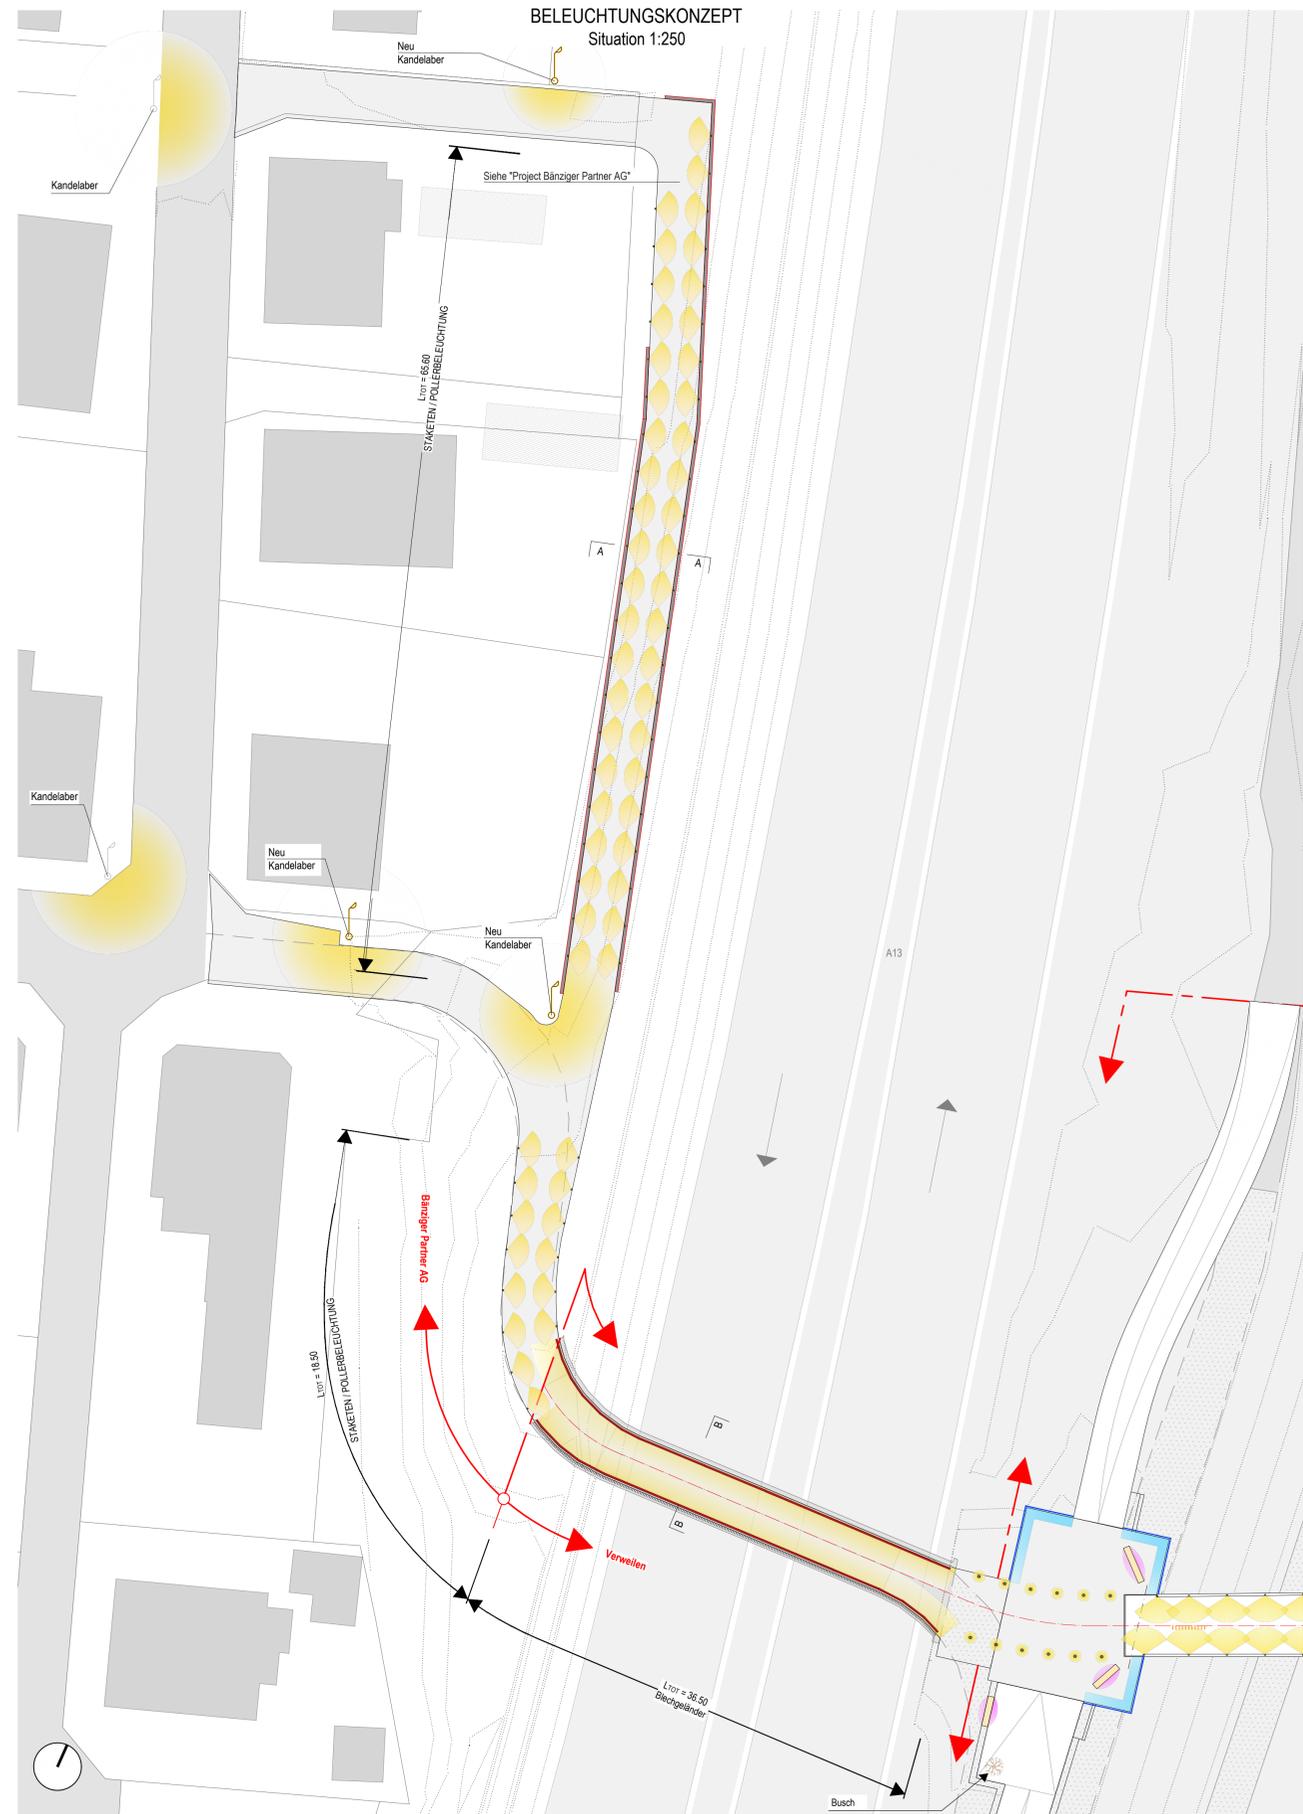


# B 11a

Gemeinde Politische Gemeinde AU  
 Bauobjekt Langsamverkehr Oberfahr AU  
 Plan, Massstab Geländer / Beleuchtungskonzept


Projektverfasser Arbeitsgemeinschaft "Verweilen": Masotti/Pini Group/Orsi/Land c/o Masotti & Associati SA 6501 Bellinzona (TI) Tel. +41 (0)91 825 52 40  Plan Nr.: M 2098 - B 11a	Vom Gemeinderat erlassen am : ..... Der Gemeindepräsident : ..... Der Gemeinderatsschreiber : .....  Öffentliche Auflage vom : ..... bis .....												
Plan 03.B 11a Projekt R 001 Mn/FGS FinV	Ausfertigung für ..... Format 59.4 x 105cm Fläche 0.62 m²												
Vorstudie Vorprojekt Bauprojekt Genehmigungs- / Auflageprojekt Ausschreibung Ausführungsprojekt Dok. des ausgeführten Werks	<table border="1"> <thead> <tr> <th>Entwurf</th> <th>Gezeichnet</th> <th>Geprüft</th> <th>Datum</th> </tr> </thead> <tbody> <tr> <td>MAG</td> <td>GRM</td> <td>MAG</td> <td>31.07.2024</td> </tr> <tr> <td>Rev. A</td> <td></td> <td></td> <td>30.08.2024</td> </tr> </tbody> </table>	Entwurf	Gezeichnet	Geprüft	Datum	MAG	GRM	MAG	31.07.2024	Rev. A			30.08.2024
Entwurf	Gezeichnet	Geprüft	Datum										
MAG	GRM	MAG	31.07.2024										
Rev. A			30.08.2024										




RAMPE OBERFAHR 1:50  
 Querschnitt Typ A-A  
 (siehe Pläne Bänzinger Plan Nr. 34743-306.1)

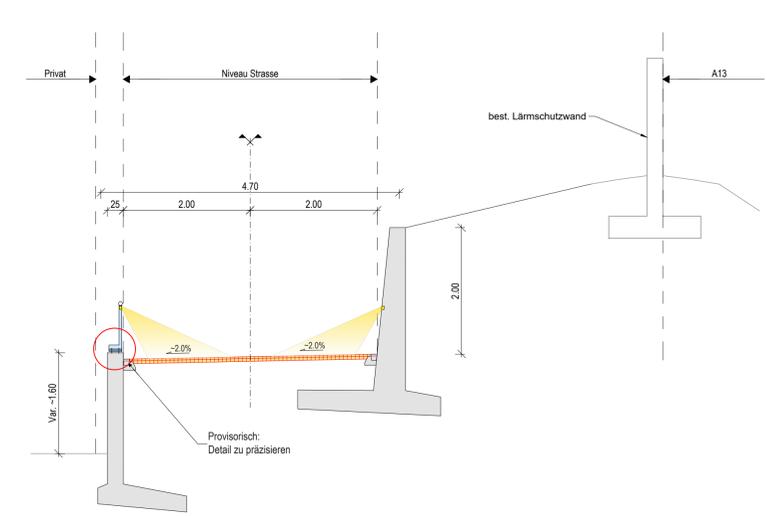

ÜBERFÜHRUNG A13 1:50  
 Querschnitt Typ B-B

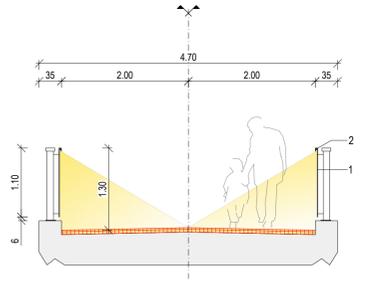


Ansicht C-C 1:20

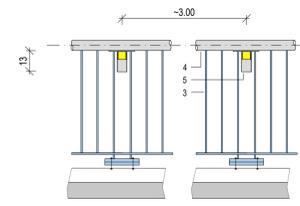


RAMPE OBERFAHR  
 Vorschlag: Detail Geländer

Schnitt 1:20

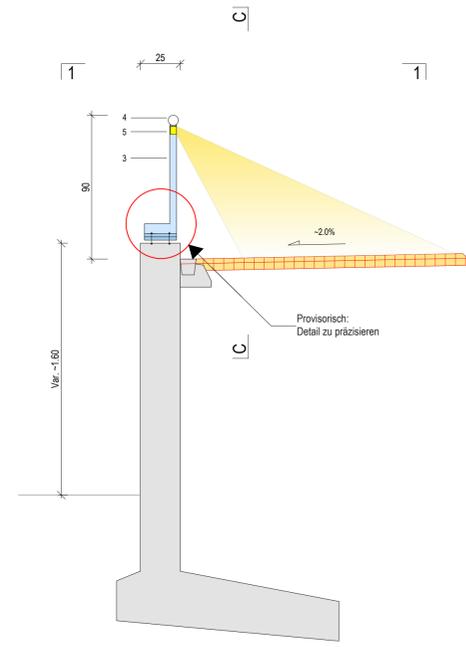

Grundriss 1-1 1:5  
 Detail

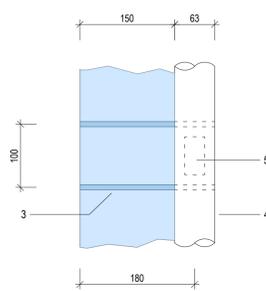

### Legende

- Überführung A.13**
- Geländer: 1 - Blech (h = ca. 1.1 m) : Corten S 355 J2W + N
  - Beleuchtung: 2 - LED Leuchte : Linearprofil
- Vorschlag: Rampe Oberfahr**
- Geländer: 3 - Staketent : W.st.Nr. 1.4301
  - 4 - Handlauf (63 mm) : W.st.Nr. 1.4401
  - Beleuchtung: 5 - LED Pollerleuchte : Pünktlich