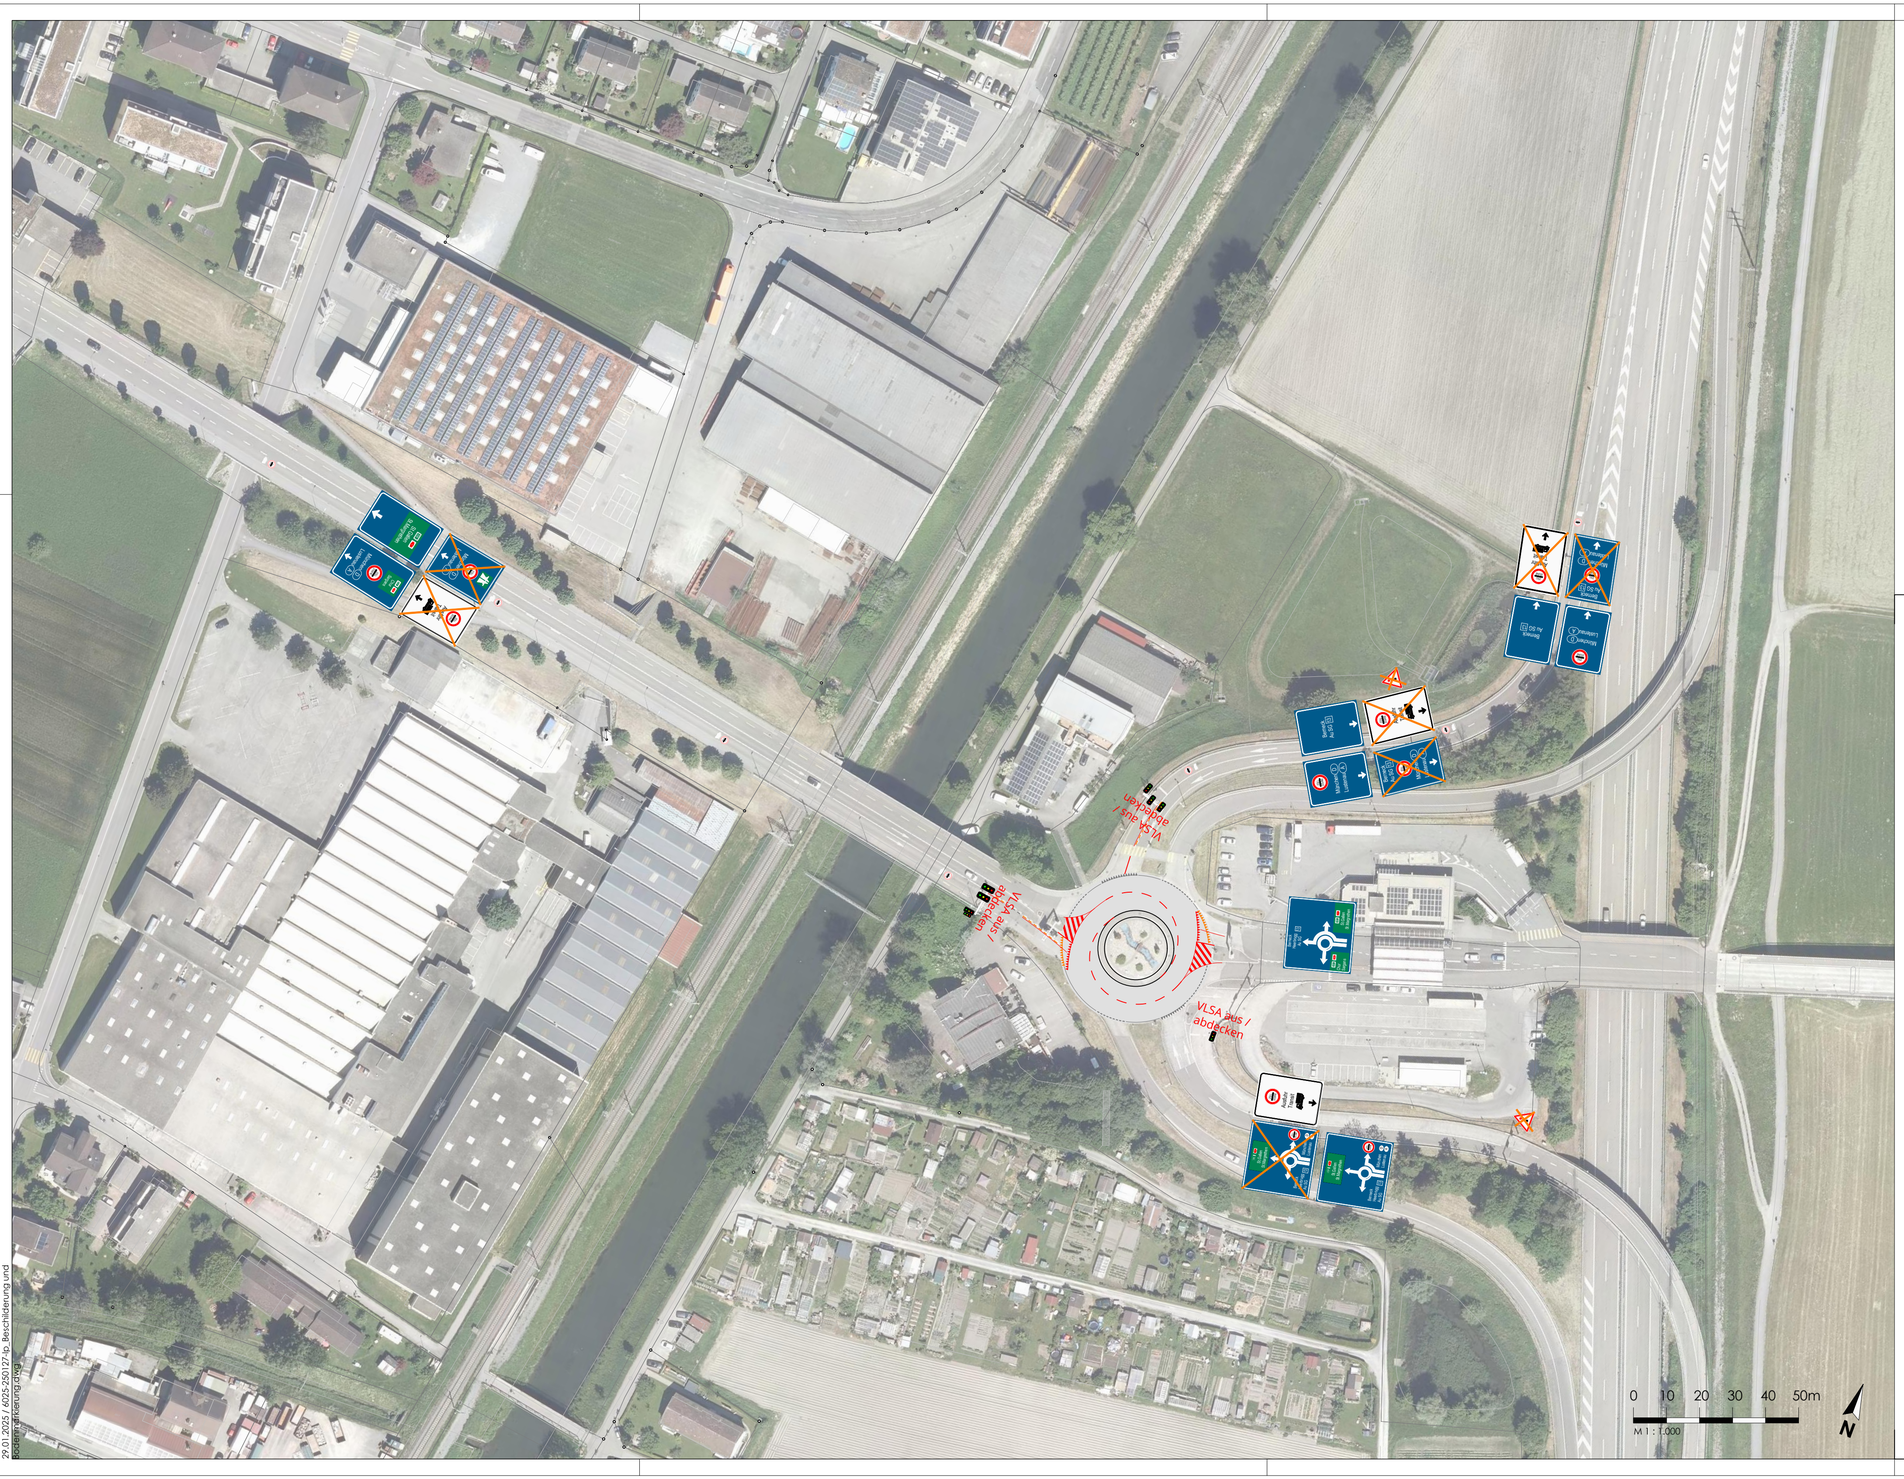


29.01.2025 / 6025-250127-lp, Beschilderung und Bodenmarkierung.dwg

| | | |
|---|---|---|
| Kantonsstrasse | Nr. 28 (CH) / L 204 (A) | 04 |
| RMS-Kilometer | Kanton St. Gallen, Land Vorarlberg | |
| Gemeinde | AU (CH), Lustenau (A) | |
| Bauobjekt | Studie ZMB Au-Lustenau | |
| Plan, Massstab | **Situation 1:1.000** | |

| Projektverfasser | Genehmigungsvermerke | vom TBA freigegeben |
|---|---|---|
| IG ZAULUS<br>F.PREISIG AG<br>INTERLINGUS<br>stadtland<br>BESCH PARTNER<br>c/o F. PREISIG AG<br>BAUINGENIEURE UND PLANER SIA USIC<br>SCHREINERSTRASSE 1, CH-9000 ST. GALLEN<br>T 071 220 82 24, STGALLEN PREISIGAG.CH<br>WWW.PREISIGAG.CH<br>Plan Nr. 6025-Gesamt | **Entwurf** | |
| Plan lp<br>Projekt 6025<br>Mn/FGS<br>FinV | Ausfertigung für | Format - x - cm<br>Fläche - m² |

| Vorstudie | Entwurf | Gezeichnet | Geprüft | Datum |
|---|---|---|---|---|
| Vorprojekt | ks | ks | jl | 16.01.2025 |
| Bauprojekt | | | | |
| Genehmigungs- / Auflageprojekt | | | | |
| Ausschreibung | | | | |
| Ausführungsprojekt | | | | |
| Dok. des ausgeführten Werks | | | | |

**VORABZUG**

0.35m²