

Gemeinde Au



Teilstrassenplan Eulenweg 1:500

Neuklassierung / Ergänzung:

Eulenweg: Gemeindestrasse 2. Klasse, Nr 218
 Eulenweg: Gemeindestrasse 3. Klasse, Nr XXX
 Eulenweg: Weg 1. Klasse, Nr XXX

Legende Teilstrassenplan

Gemeindestrasse 1. Klasse G1
 Gemeindestrasse 2. Klasse G2
 Gemeindestrasse 3. Klasse G3
 Weg 1. Klasse W1

Hinweise realisiert / gebaut	Festlegung neu	Festlegung Umklassierung	Festlegung Aufhebung

Legende FWR-Plan


Fussweg
 Radweg

Hinweise realisiert / gebaut

Legende Hinweisflächen

Kantonsstrasse (Kanton) KS

Situation 1:500

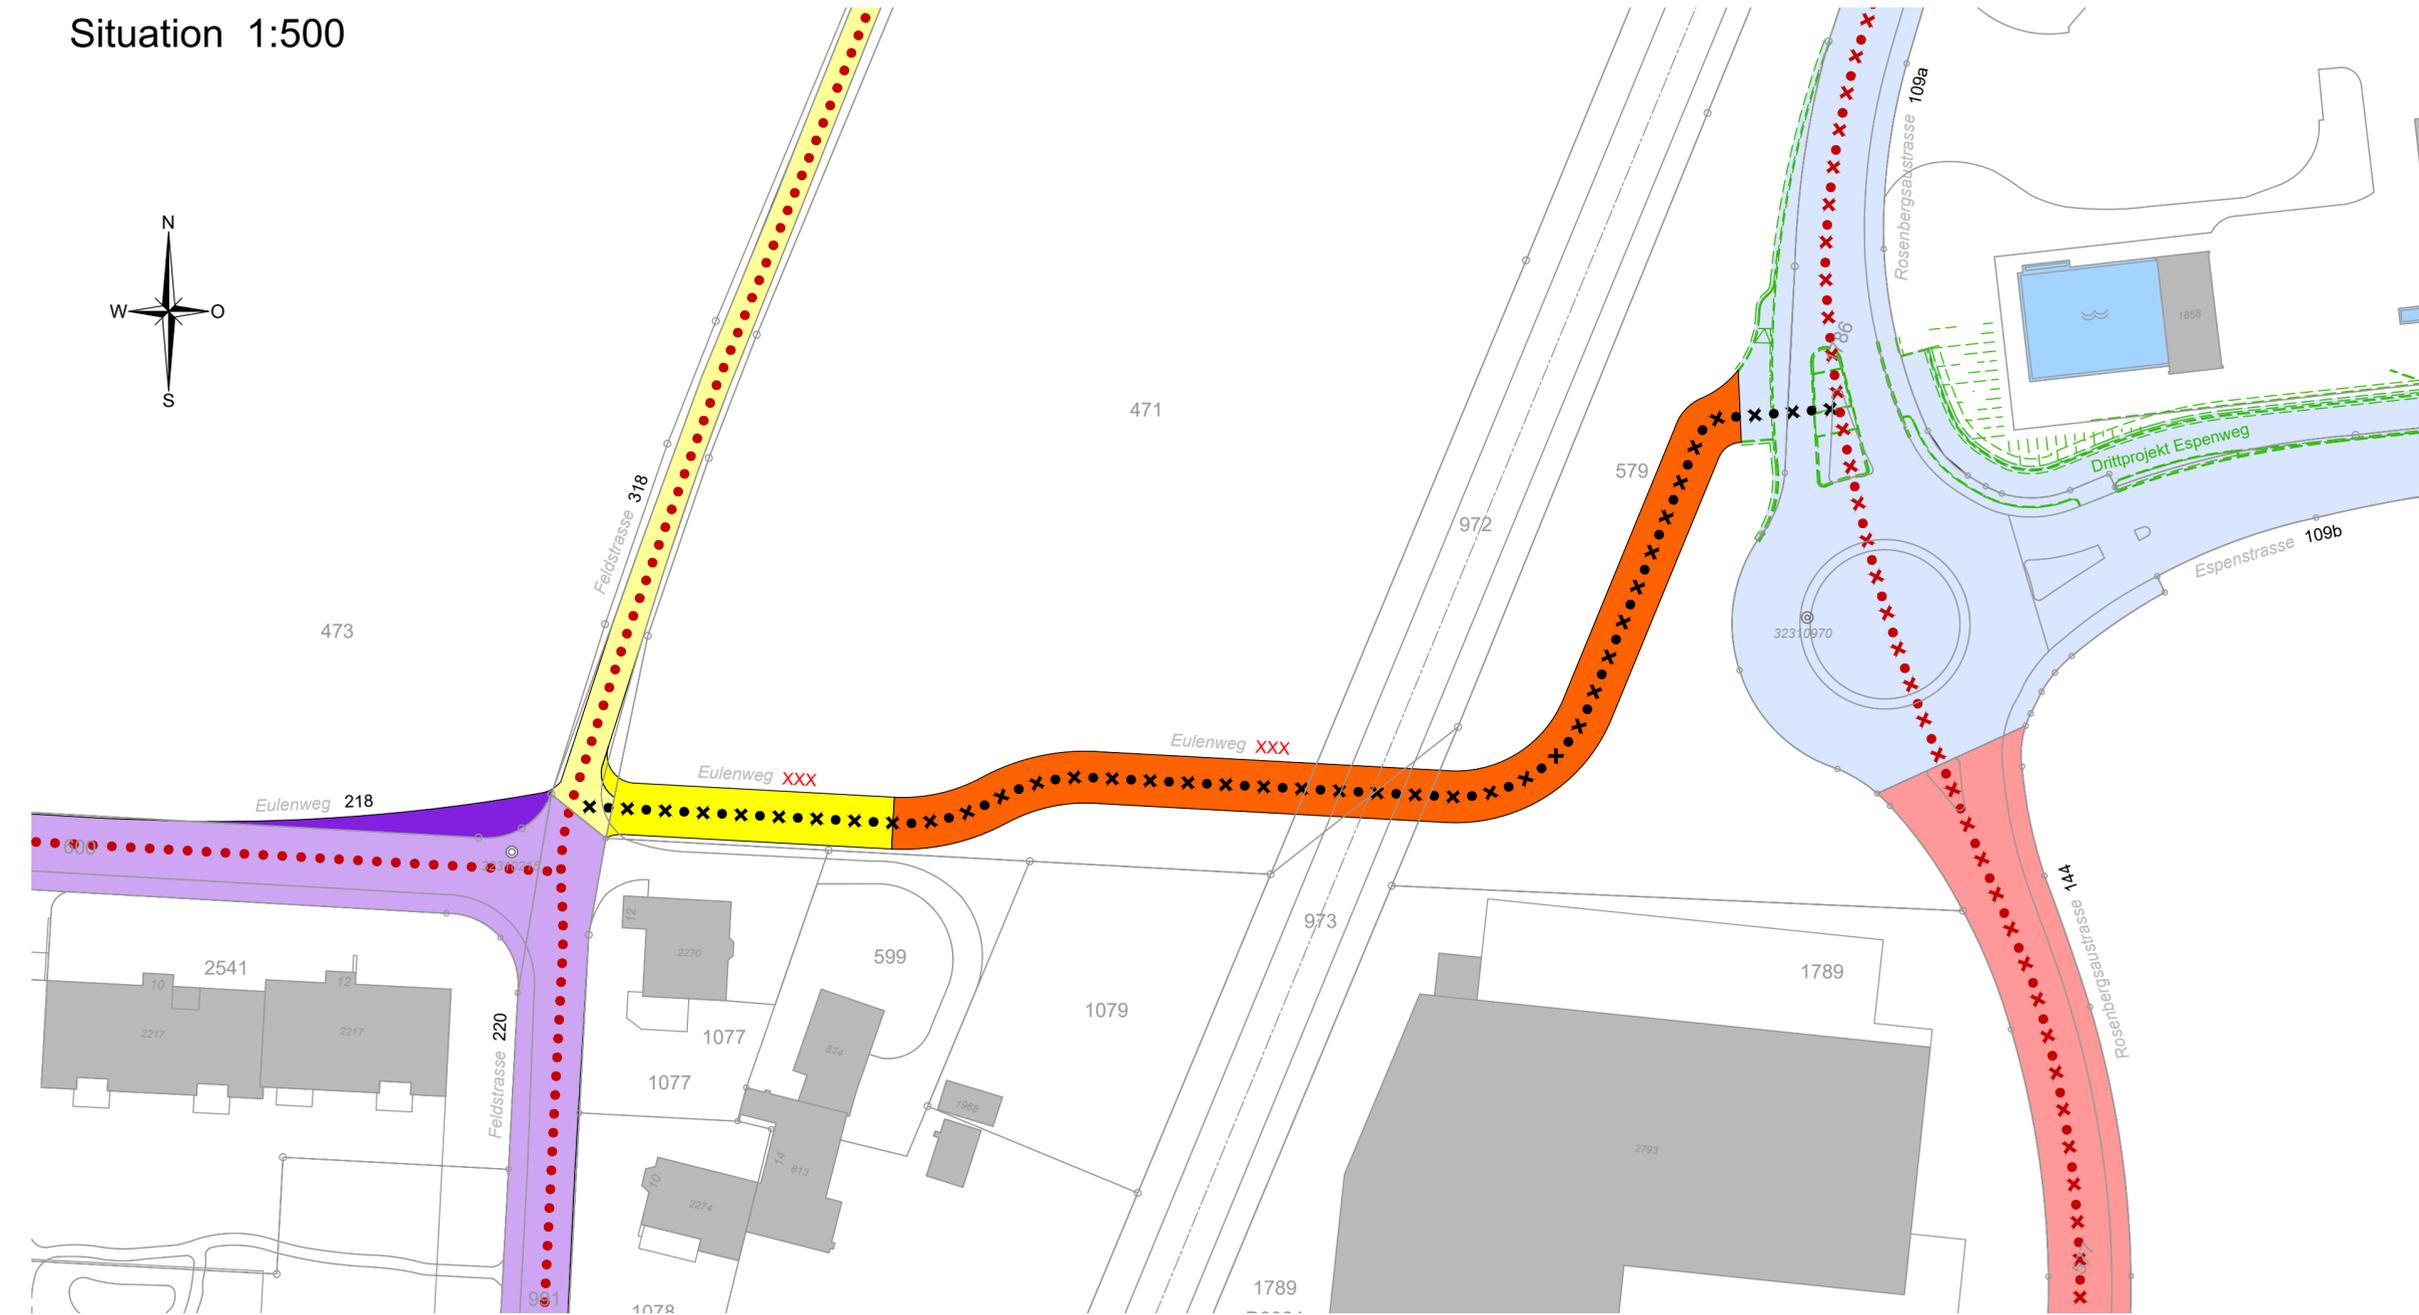

vom Gemeinderat erlassen am _____

Der Gemeindepräsident _____ Der Gemeinderatsschreiber _____

öffentlich Auflage : _____

vom Tiefbauamt des Kantons St. Gallen genehmigt am: _____

Der Kantonsingenieur: _____

BÄNZIGER
PARTNER

Bänziger Partner AG
Ingenieure Planer
Bahnhofstrasse 18
9470 Buchs

Telefon 081 750 04 50
 buchs@bp-ing.ch
 www.bp-ing.ch

Kontrolle (1) und Freigabe (2) gemäss QM-System nach ISO 9001 (2015)										Format : 297x1050	
Index	Datum	(1)Zeich.	(1)Ing.	(2)PL	Index	Datum	(1)Zeich.	(1)Ing.	(2)PL	AutoCAD-DWG : 112-0059_Vorprüfung.dwg	
	28.02.2025	sho	rko	rko	C					Plan Nr. 112-0059.009	
A					D						
B					E						