




1. Rückbau, Mikropfähle, Aushub, Foundation

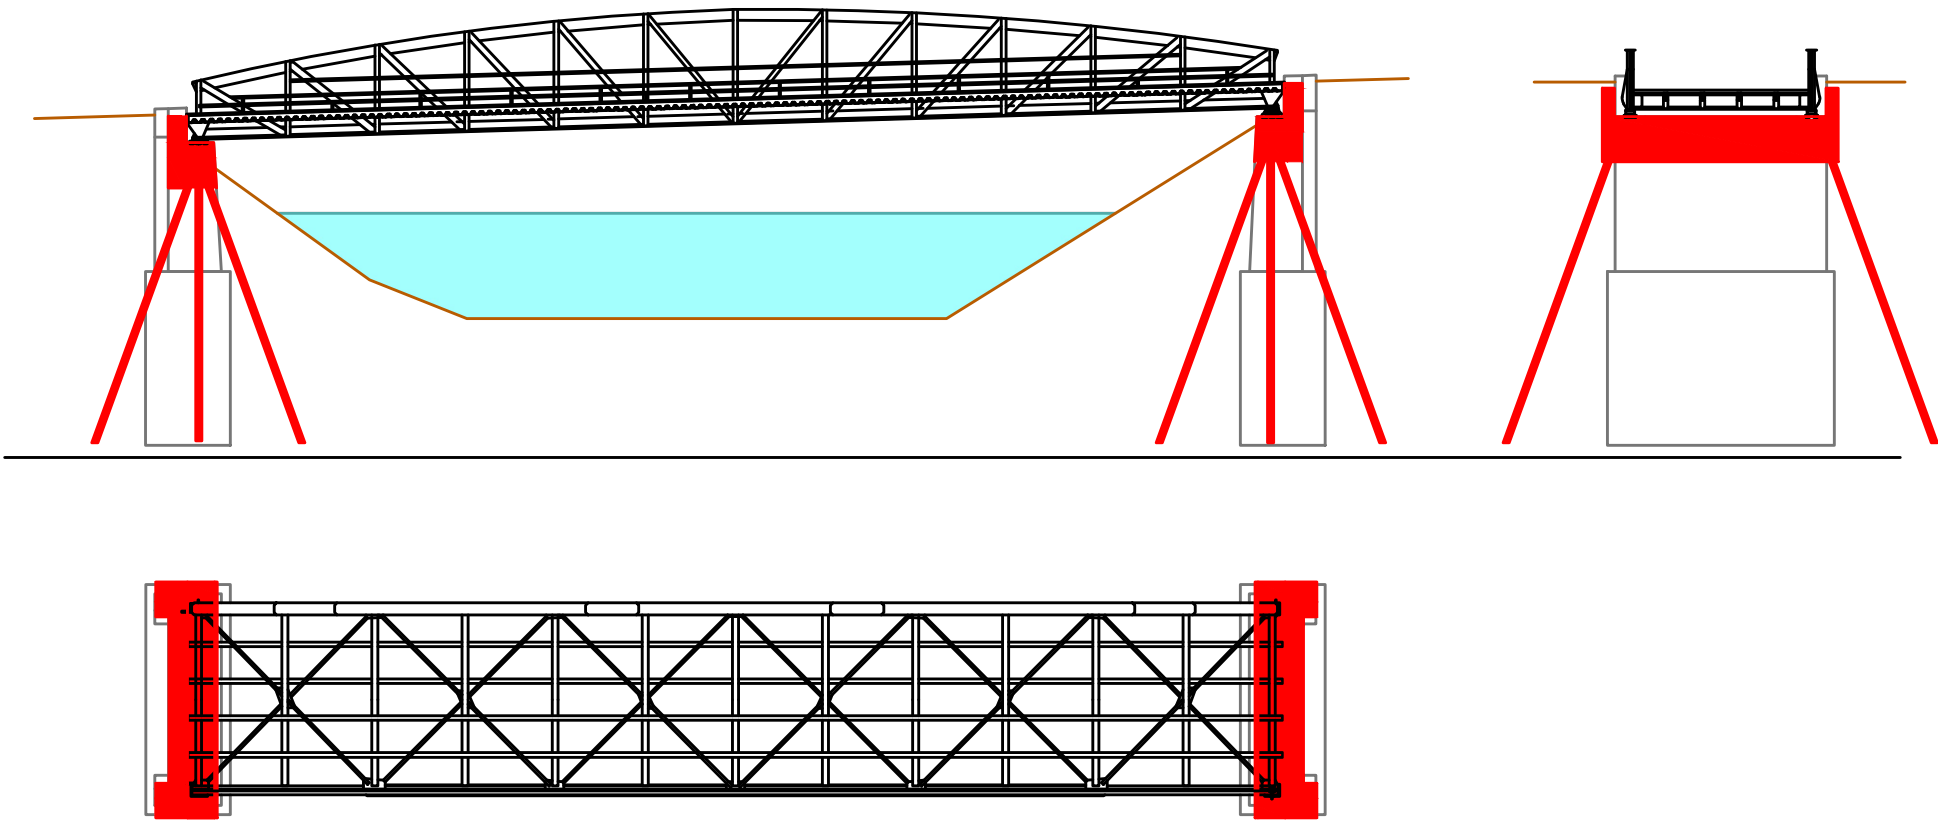


3. Instandsetzung Brücke gemäss Vorschlag Unternehmer

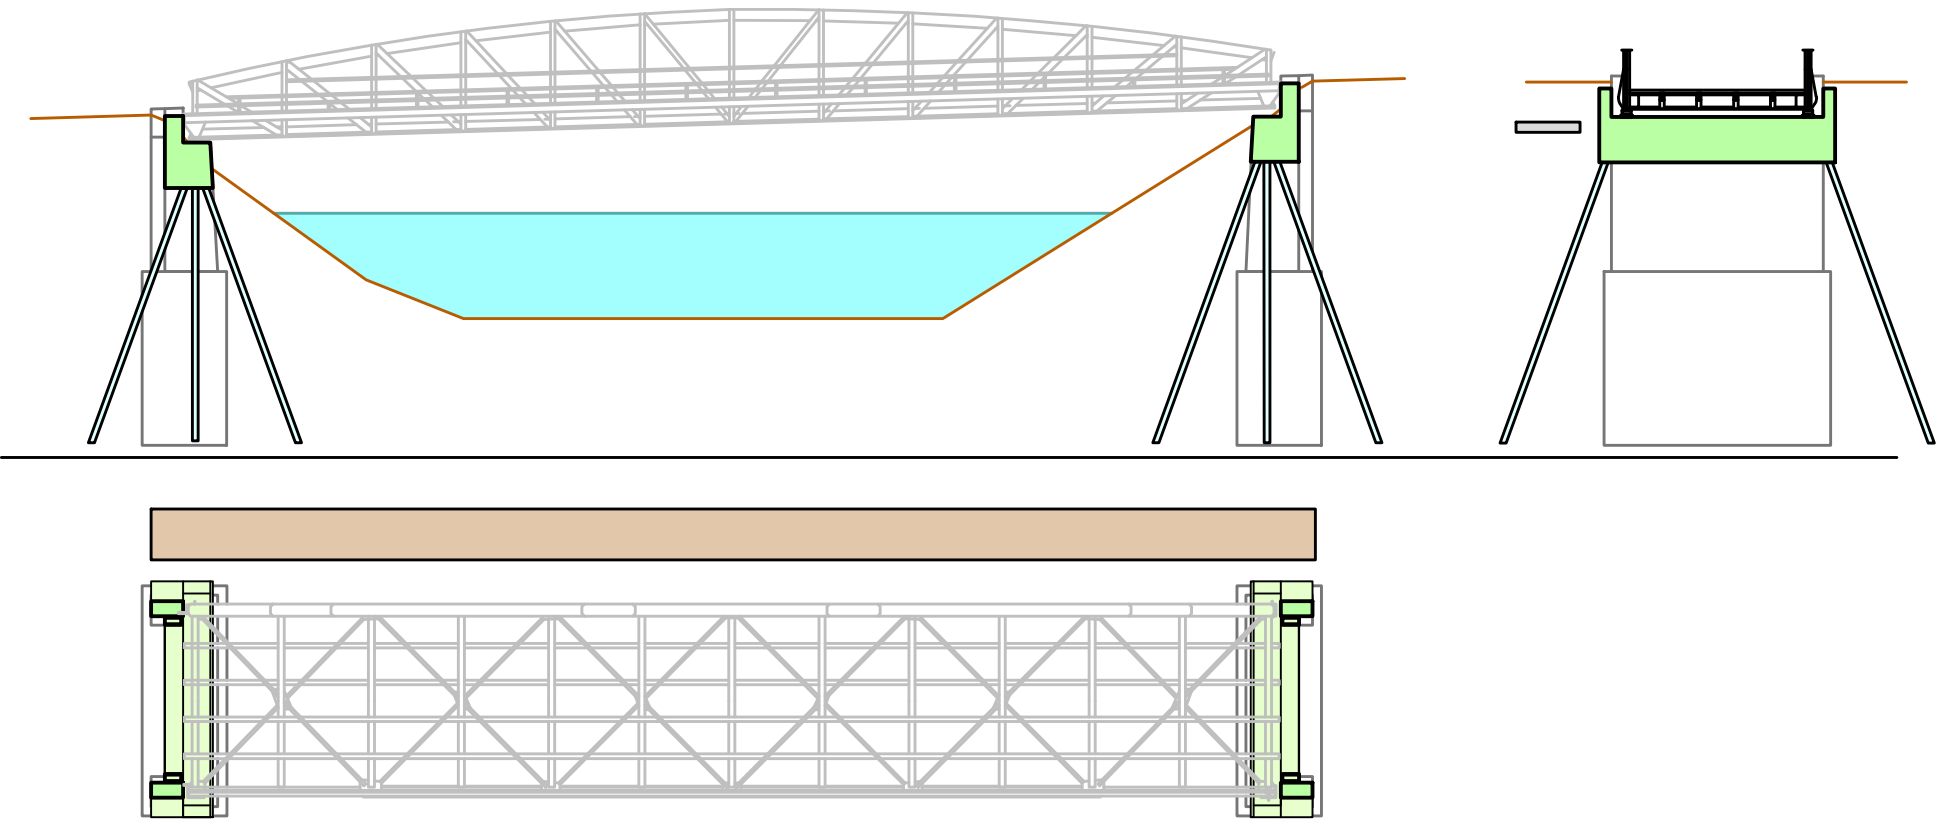


5. Rückbau, Umgebungsarbeiten

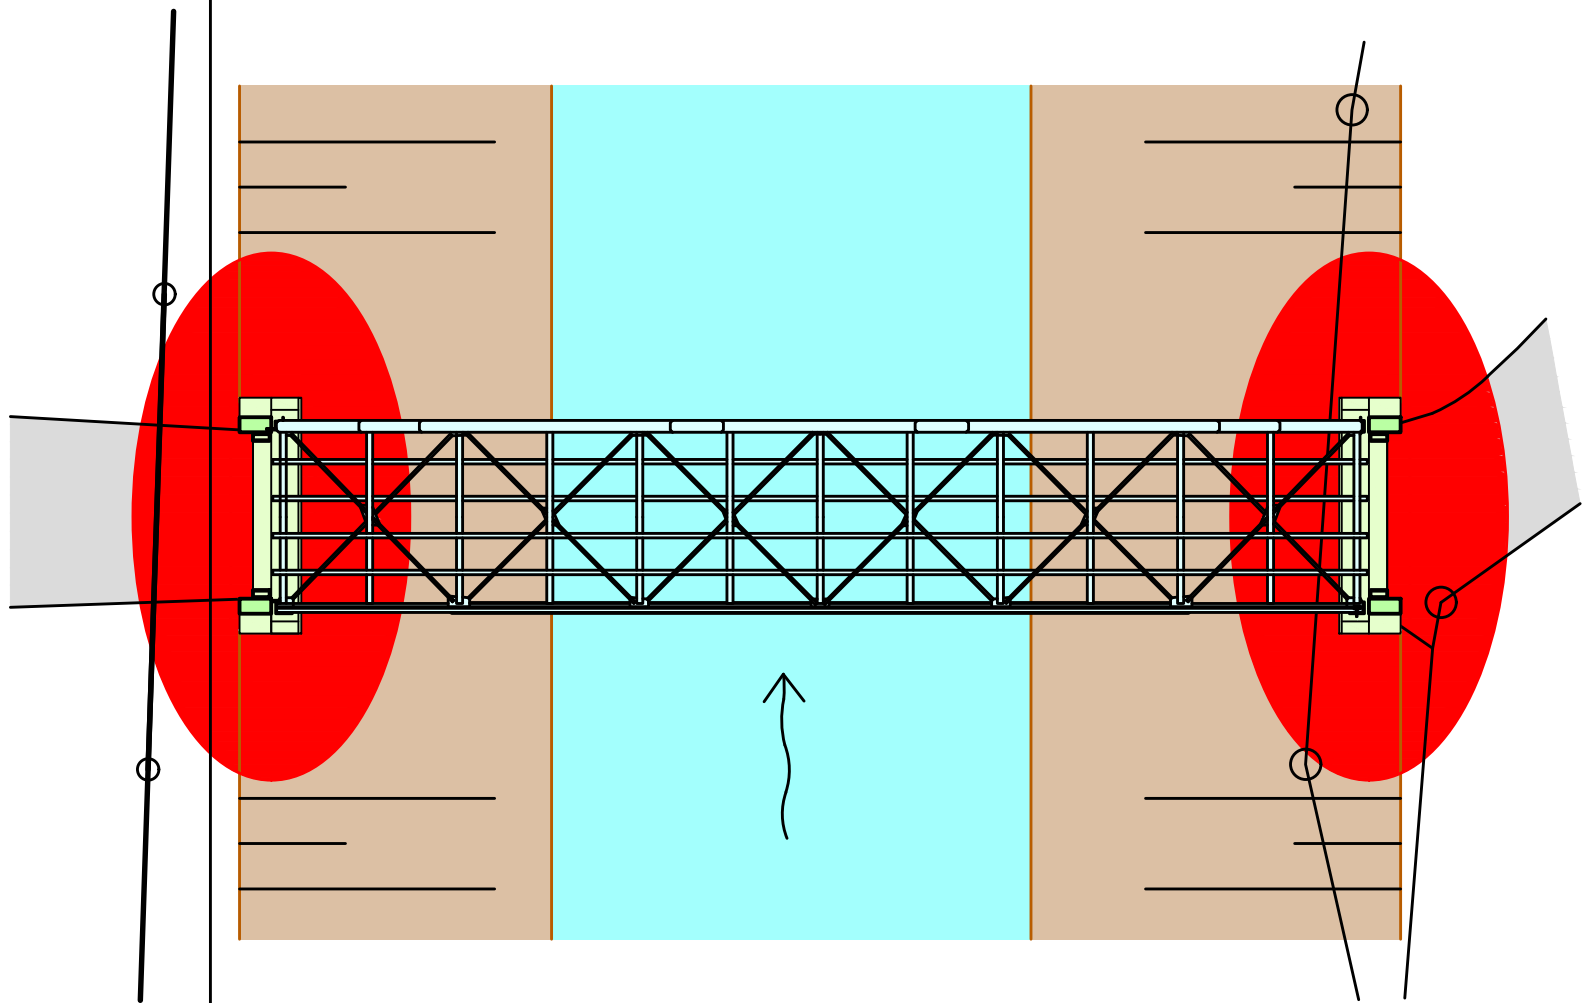

2. Evtl. Prov. Fussgänger und Werkleitungen

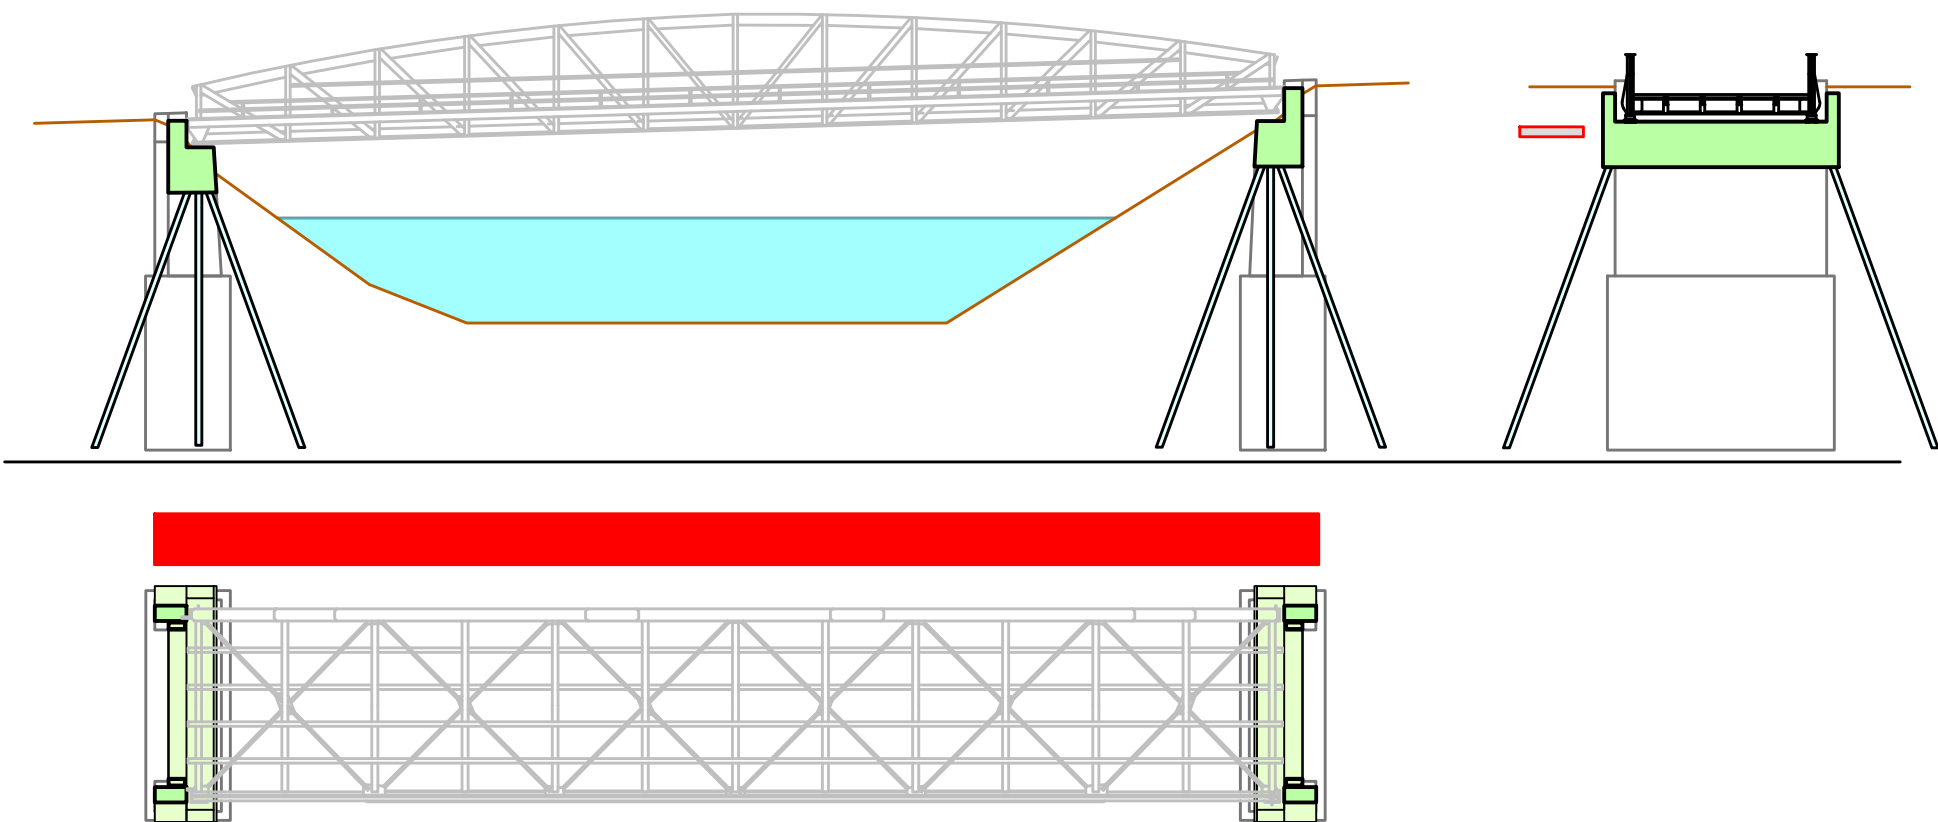

4. Brücke fertigstellen

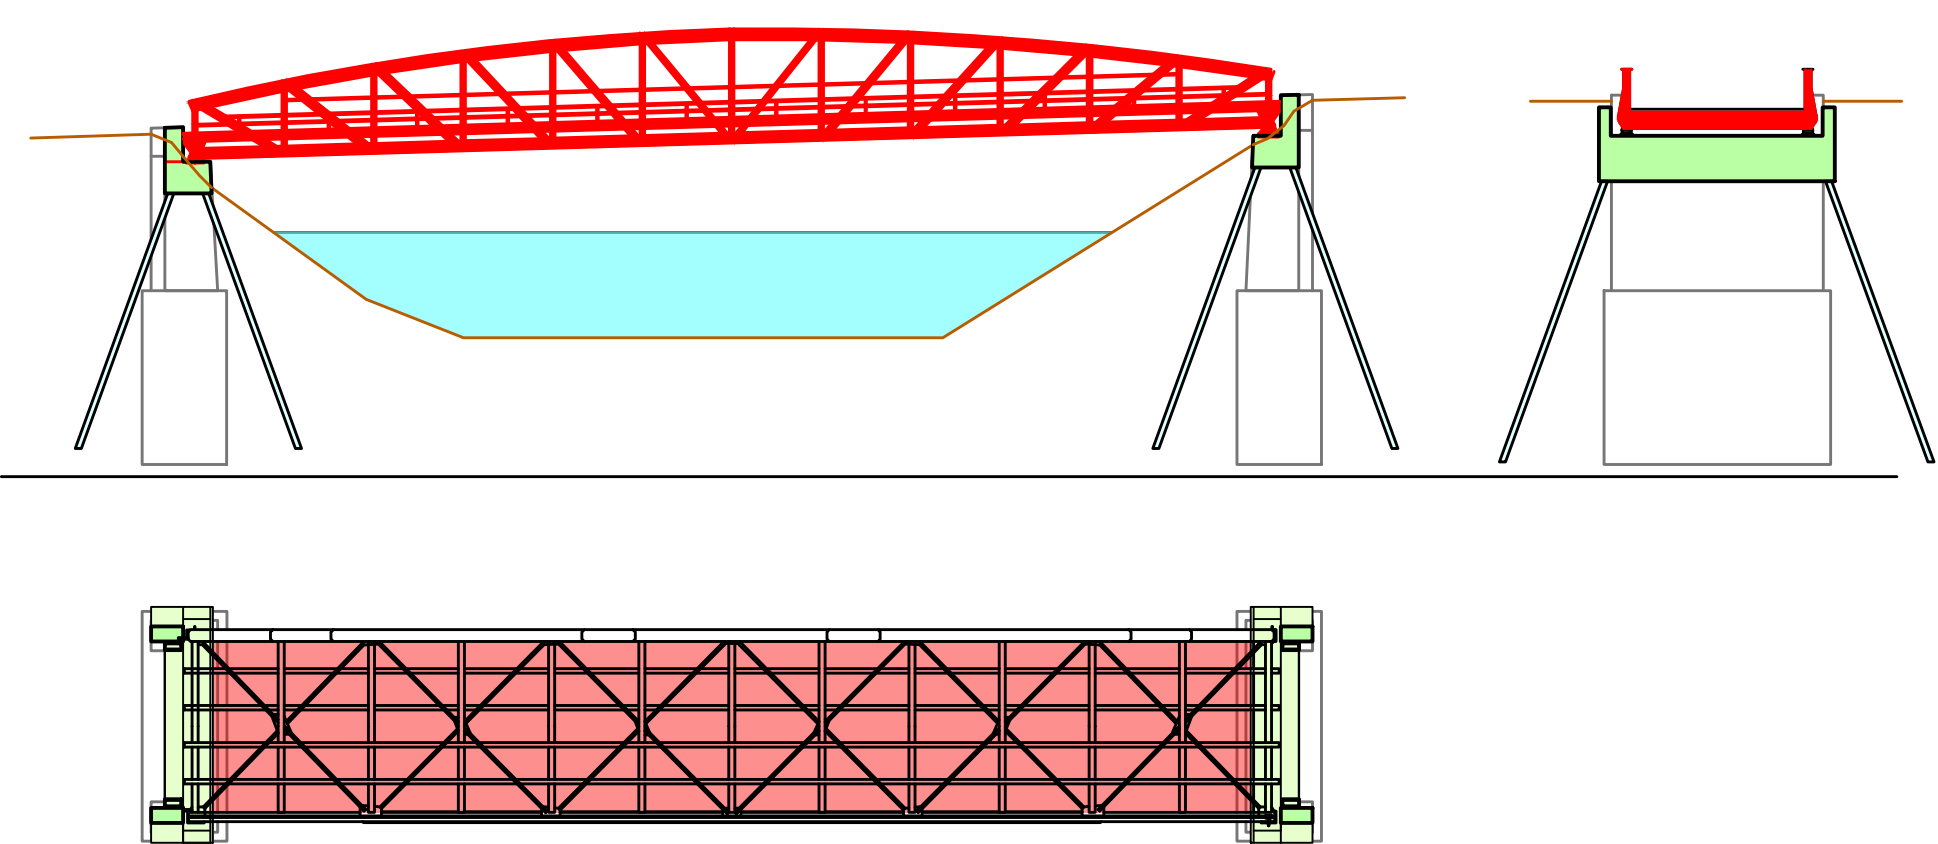

Bauherr:
Gemeinde Au SG
Kirchweg 6
9434 Au



Monstein-Brücke Binnenkanal, Rheinstrasse, 9435 Au (SG)

Bauvorgang

Auflageprojekt


BORGOGNO EGGENBERGER
BAUINGENIEURE
Borgogno Eggenberger + Partner AG
Bauingenieure
Güterbahnhofstrasse 6
CH-9000 St.Gallen
Telefon +41 71 288 55 88
info@beup.ch www.beup.ch

Plan-
Nr. 3285.21-033

Massstab:
1:500

Dat. 12.06.2025
Gez. KC
Kontr. WB

Format: 84/36