KANTON ST. GALLEN
GEMEINDE AU

Trottoir & Fussgängerquerung Nollenhornstrasse

Auflageprojekt
Situation 1:200

Vom Gemeinderat erlassen am: .....

Der Gemeindepräsident: Der Gemeinderatsschreiber:

....

Öffentlich aufgelegt: vom: ..... bis: .....

Vom Tiefbauamt des Kanton St. Gallen genehmigt am: .....

Format	30 / 105	Datum	Index	Bearbeiter	Änderung	Geprüft
Plan - Nr.		11.03.2026		elsp		elsp
2541						
411						

CDS Bauingenieure AG
Unterlettenstrasse 14
CH-9443 Widnau

T +41 71 726 11 55
info@cds-ing.ch
www.cds-bauingenieure.ch

Geplottet am: 16.04.2026

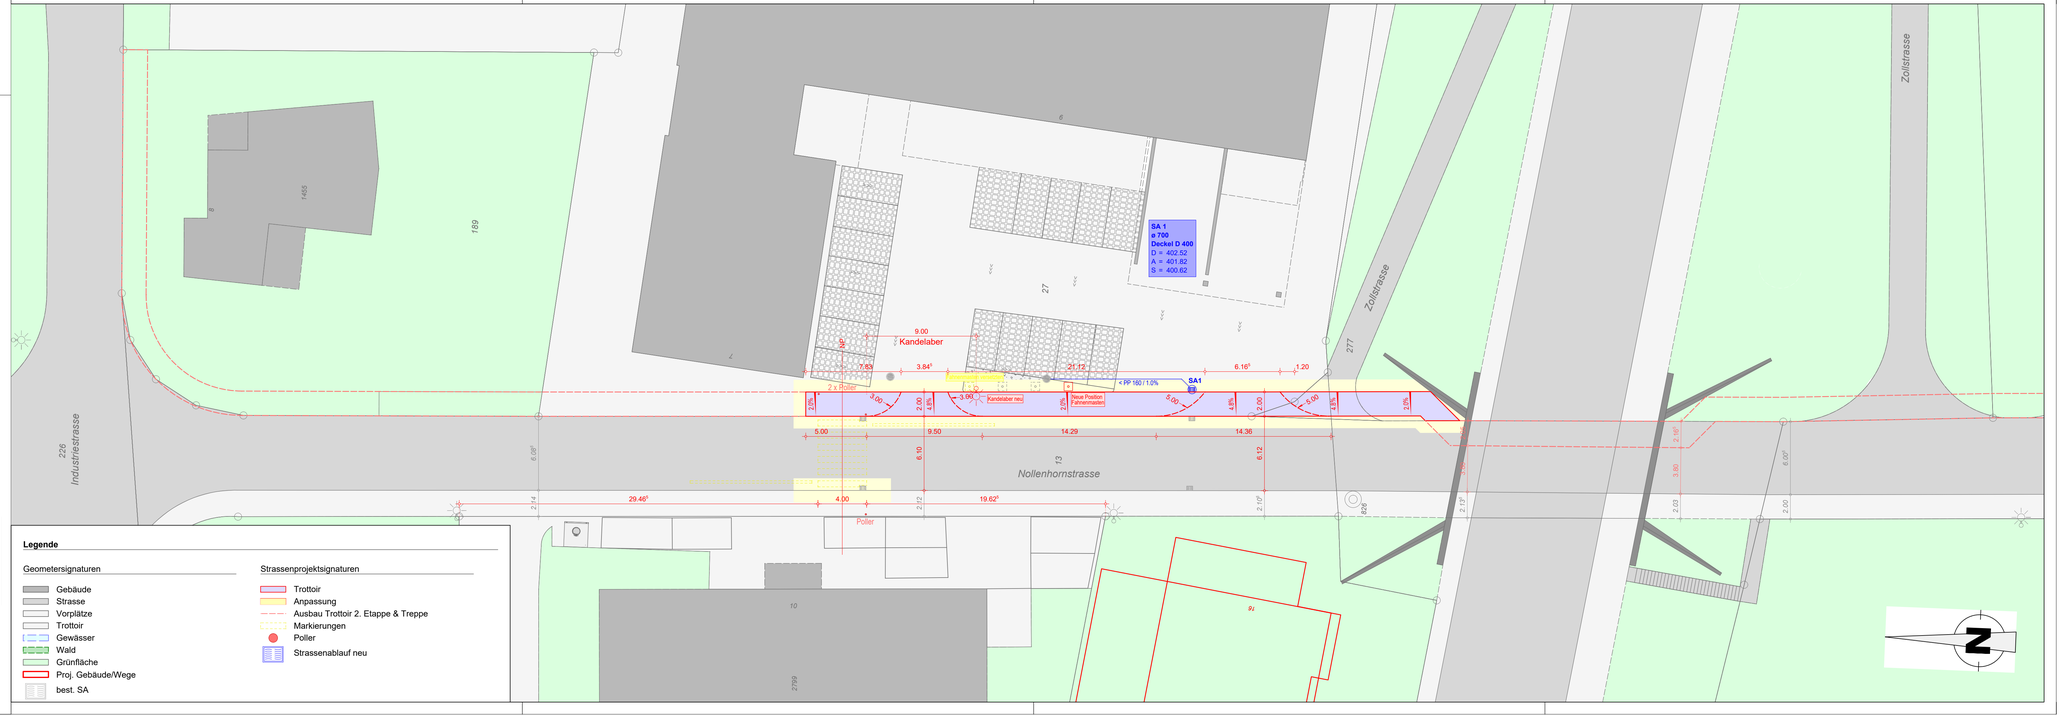

Legende

Geometersignaturen
- Gebäude
- Strasse
- Vorplätze
- Trottoir
- Gewässer
- Wald
- Grünfläche
- Proj. Gebäude/Wege
- best. SA

Strassenprojektsignaturen
- Trottoir
- Anpassung
- Ausbau Trottoir 2. Etappe & Treppe
- Markierungen
- Poller
- Strassenablauf neu