



# Trottoir & Fussgängerquerung Nollenhornstrasse

**Auflageprojekt**  
Normalprofil 1:50

Vom Gemeinderat erlassen am: .....


Der Gemeindepräsident: .....  
Der Gemeinderatsschreiber: .....

Öffentlich aufgelegt: vom: ..... bis: .....

Vom Tiefbauamt des Kanton St. Gallen genehmigt am: .....

Format	30 / 52	Datum	Index	Bearbeiter	Änderung	Geprüft
Plan - Nr.		11.03.2026		pasl		elsp
2541						
430						

## Normalprofil 1:50 (Fussgängerübergang)

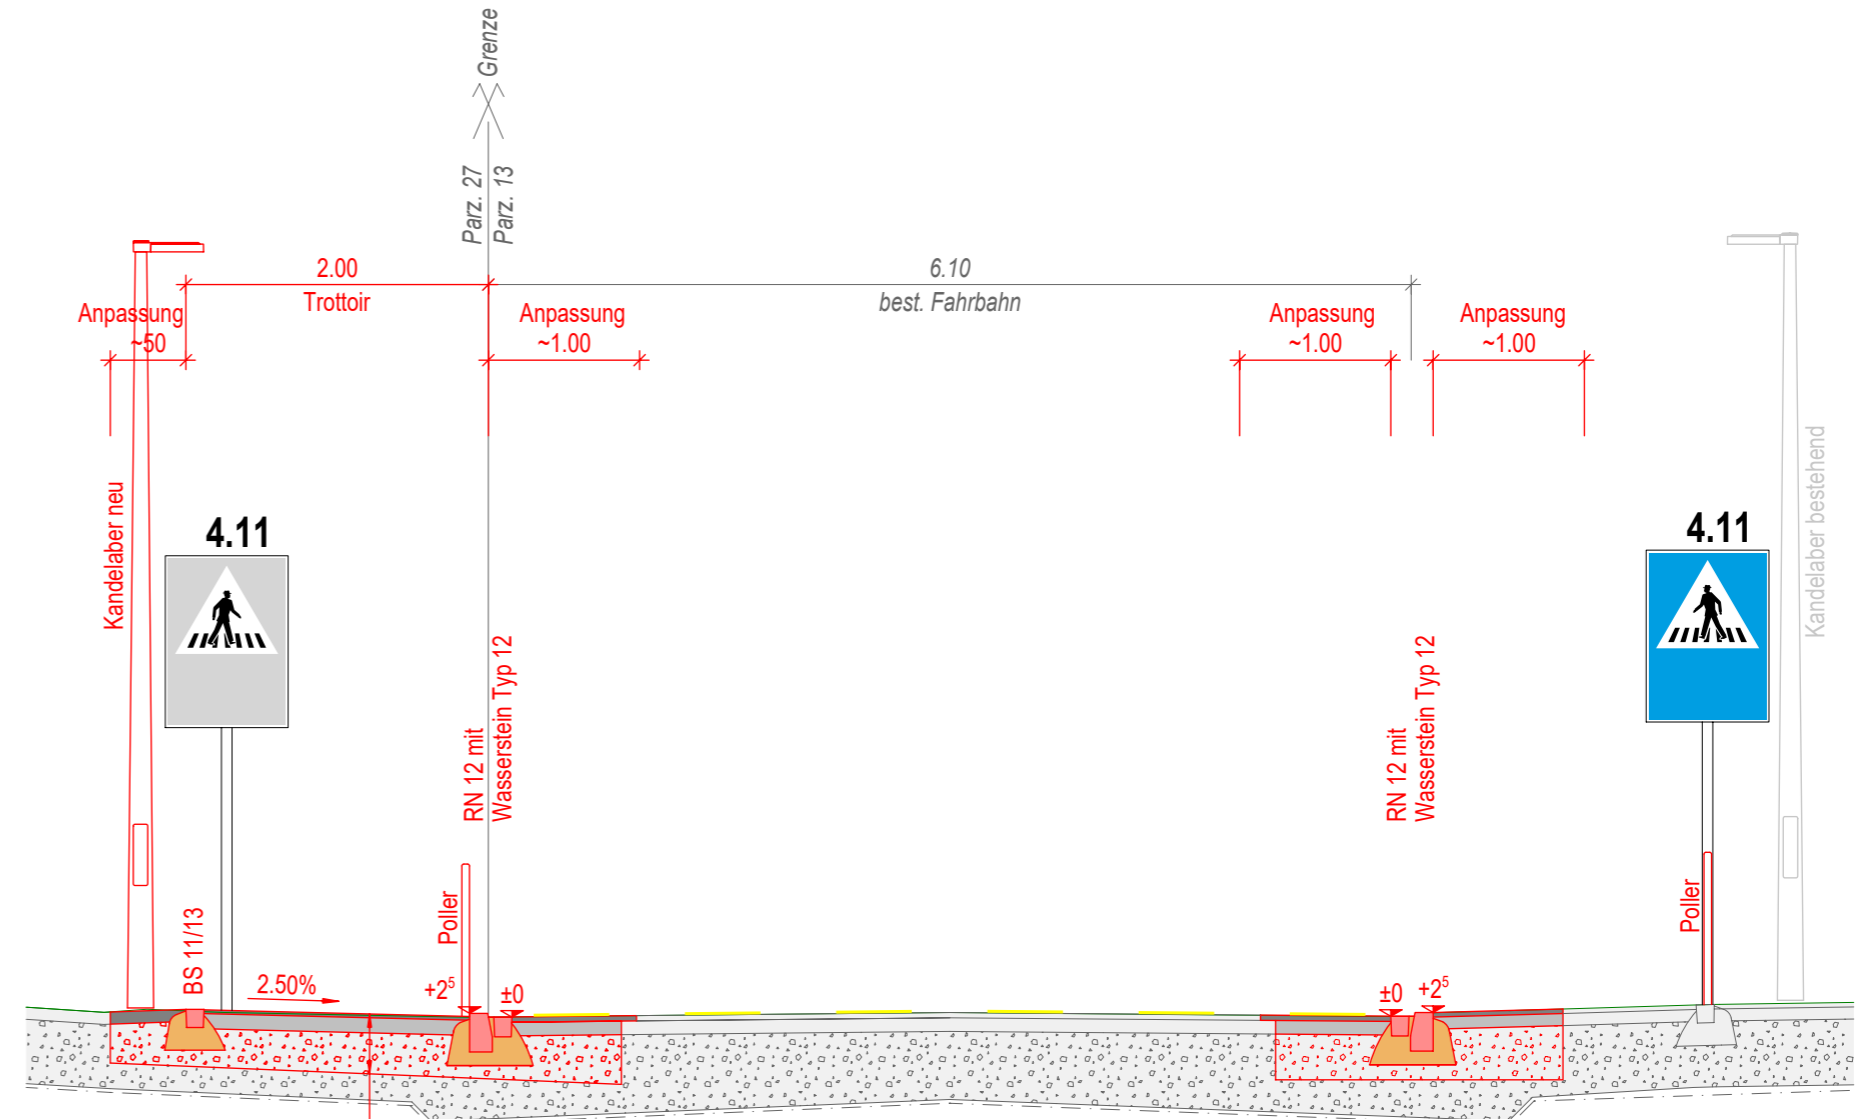

Oberbau Trottoir		
Deckschicht	AC8 N	2.5 cm
Tragschicht	ACT22 N	10 cm
Fundationsschicht	Kiesgemisch 0/45	ergänzen