

KANTON ST. GALLEN
GEMEINDE AU



Strassenprojekt Emseren

Vorprüfung / Mitwirkung

Auflageprojekt
Längenprofile Süd 1:200/50


Format	30 / 94	Datum	28.04.2026	Index		Bearbeiter	cari	Änderung		Geprüft	elsp
Plan - Nr.	2420										
421											

CDS Bauingenieure AG
Unterlettenstrasse 14
CH-9443 Widnau

T +41 71 726 11 55
info@cds-ing.ch
www.cds-bauingenieure.ch




Längenprofil Einfahrt Besucherparkplätze

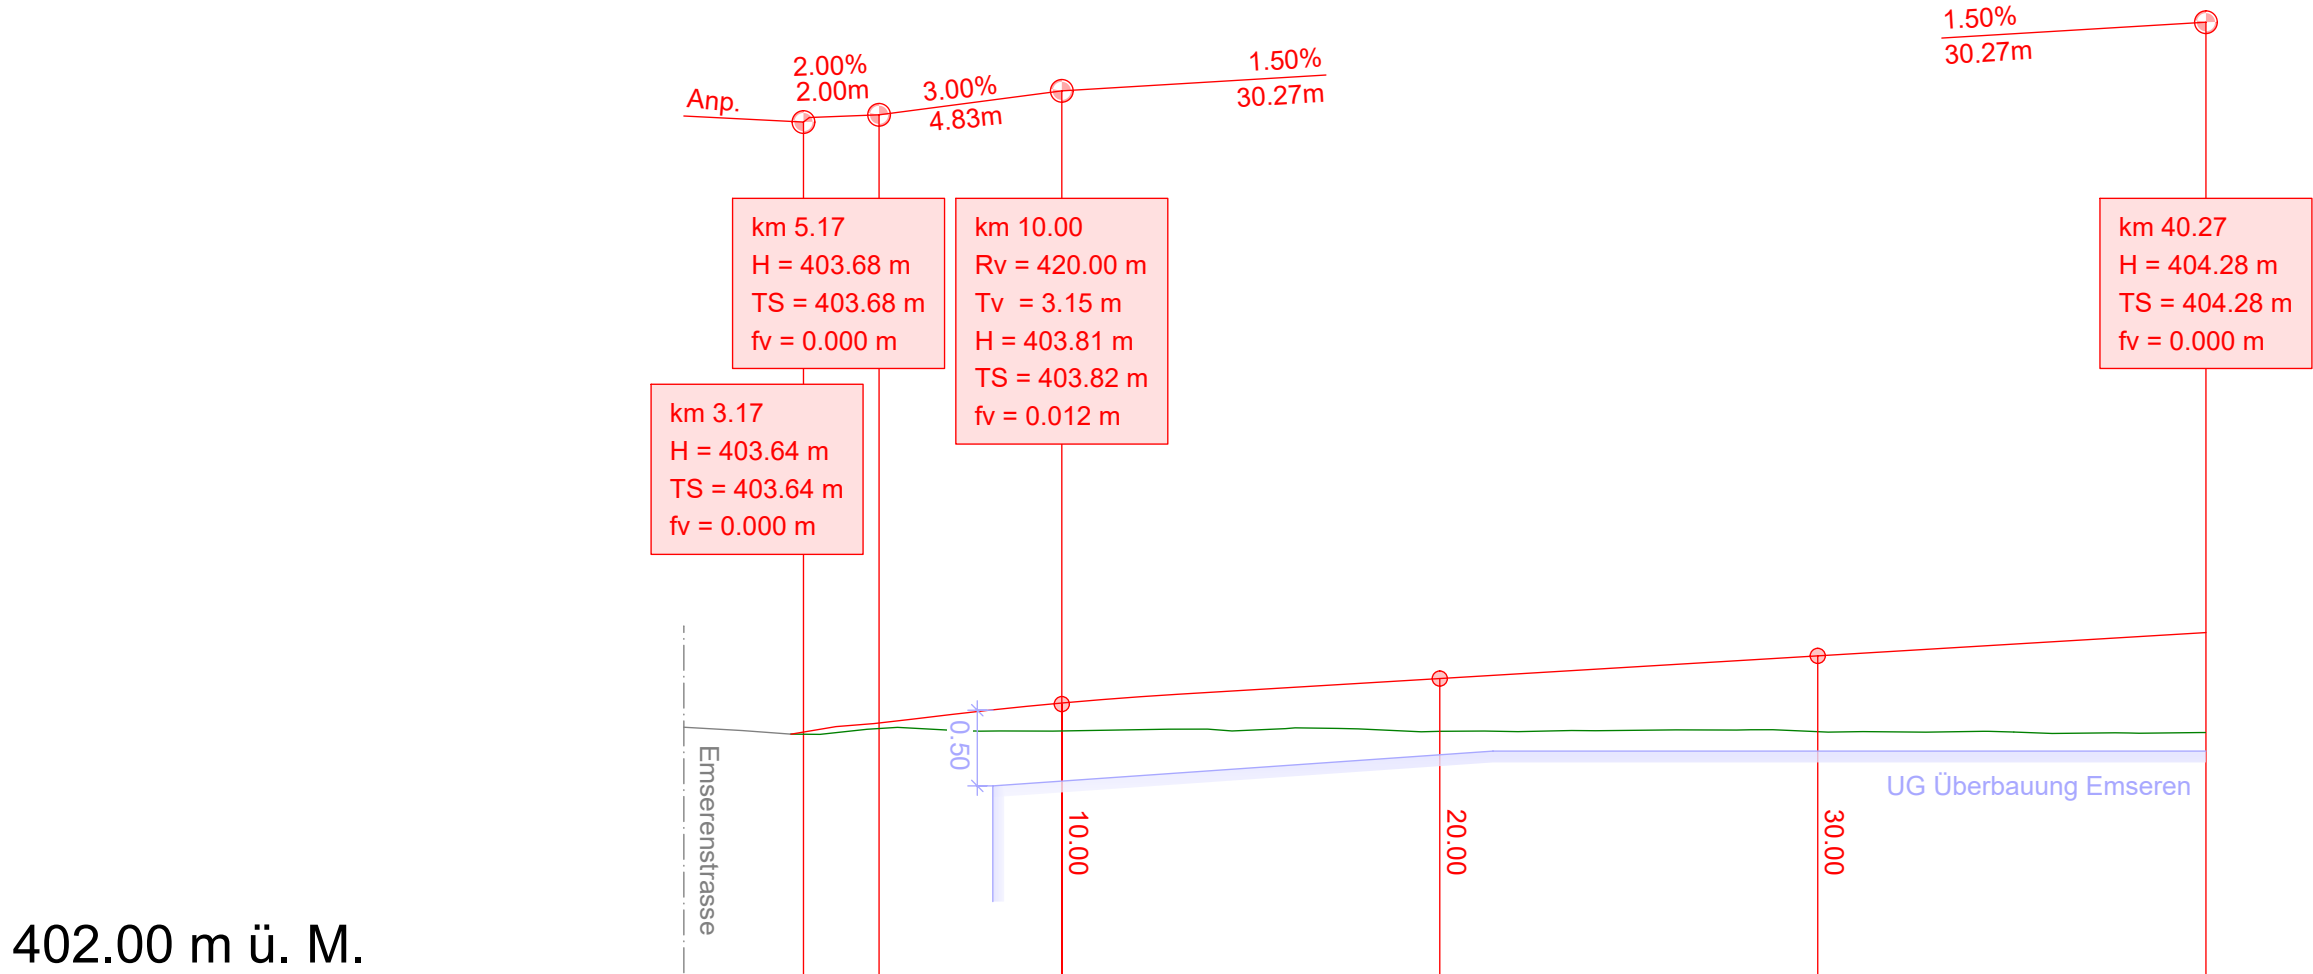

402.00 m ü. M.			
Profil Nr.	QP1	QP2	QP3
Stationierung	10.00	20.00	30.00
Terrain	403.63	403.63	403.63
Projektachse	403.81	403.97	404.12
Kurvendiagramm	Gerade L = 38.229 m		
Vertikale Achsgeometrie	L=6.295m R=420.000m		
Querneigungen	L=27.123m N=1.500%		

Längenprofil Einfahrt Tiefgarage

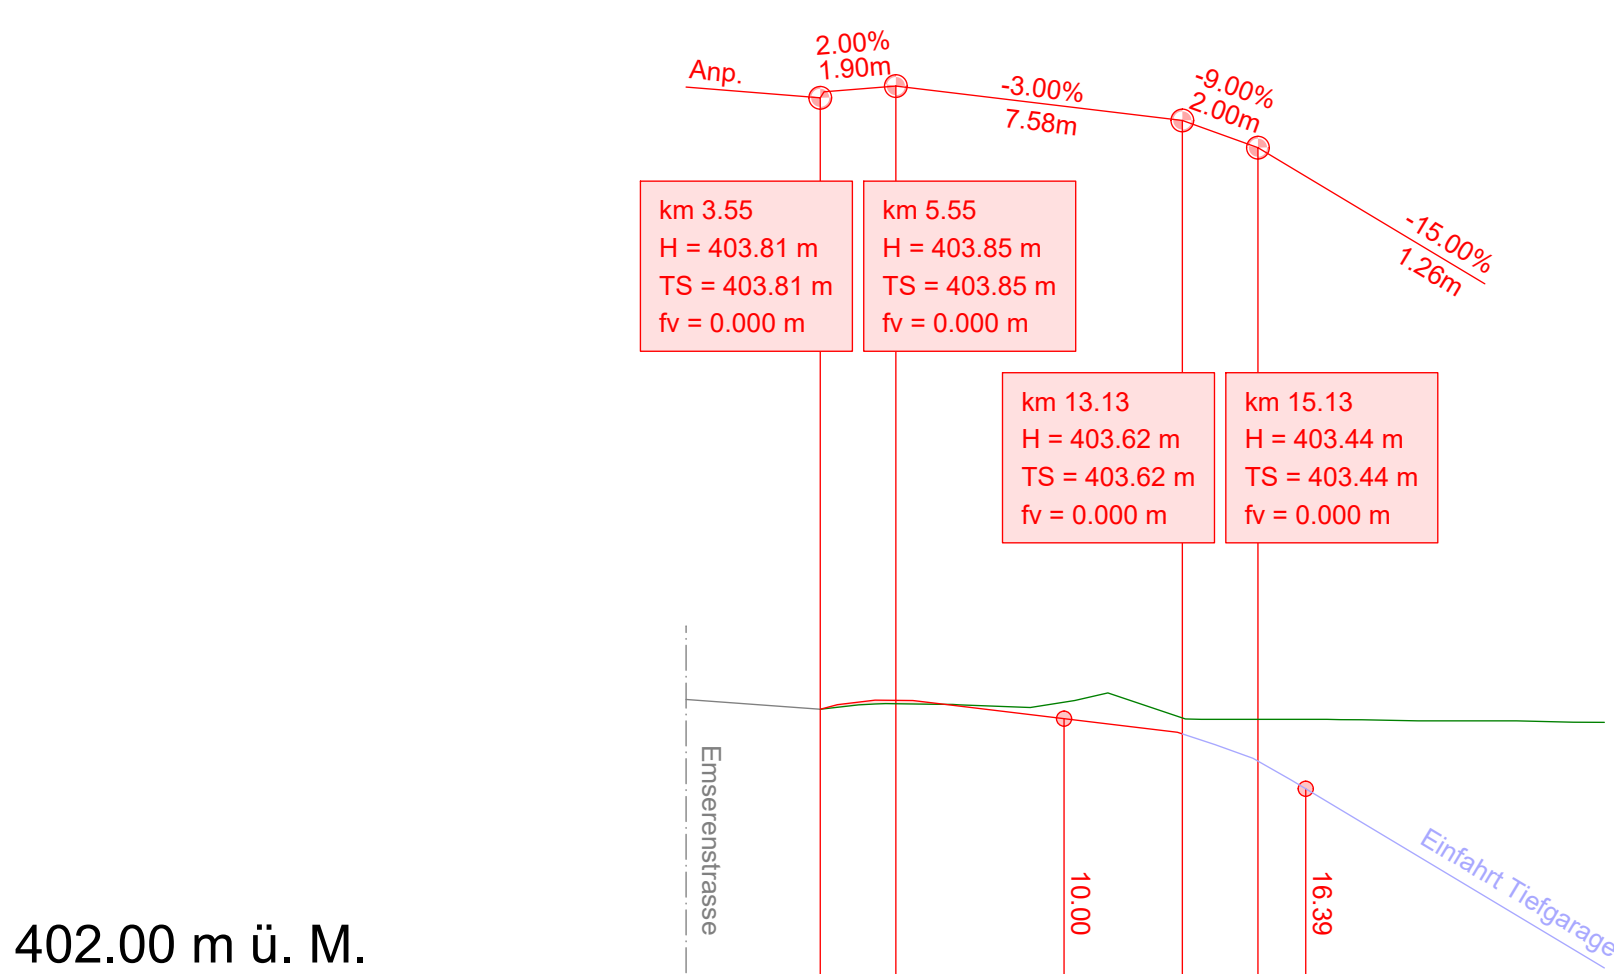

402.00 m ü. M.		
Profil Nr.	QP1	QP2
Stationierung	10.00	16.39
Terrain	403.82	403.71
Projektachse	403.71	403.25
Kurvendiagramm	Gerade L = 16.395 m	
Vertikale Achsgeometrie	L=7.580m N=-3.000%	
Querneigungen	L=19.060m N=-15.000%	

Eigentümer Grundstück Nr. 459

Easy Immo AG
Poststrasse 5
9443 Widnau

Ort, Datum Unterschrift

Eigentümer Grundstück Nr. 461

erica Immobilien AG
Feldstrasse 6a
9434 Au

Ort, Datum Unterschrift

Eigentümer Grundstück Nr. 462 & Nr. 463

Valrheno Immobilien AG
Moosstrasse 1
9444 Diepoldsau

Ort, Datum Unterschrift

Eigentümer Grundstück Nr. 464

Lüchinger Immobilien AG
Krummenseestrasse 1
9451 Kriessern

Ort, Datum Unterschrift