



KANTON ST. GALLEN
GEMEINDE AU



Strassenprojekt Emseren

Vorprüfung / Mitwirkung

Auflageprojekt

Normalprofile 1:50

Format	30 / 115	Datum	Index	Bearbeiter	Änderung	Geprüft
Plan - Nr.		28.04.2026		cari		elsp
2420						
440						


CDS Bauingenieure AG
Unterlettenstrasse 14
CH-9443 Widnau

T +41 71 726 11 55
info@cds-ing.ch
www.cds-bauingenieure.ch



Normalprofil 1


Einfahrt Nord
QP Nr. 3 km 30.00

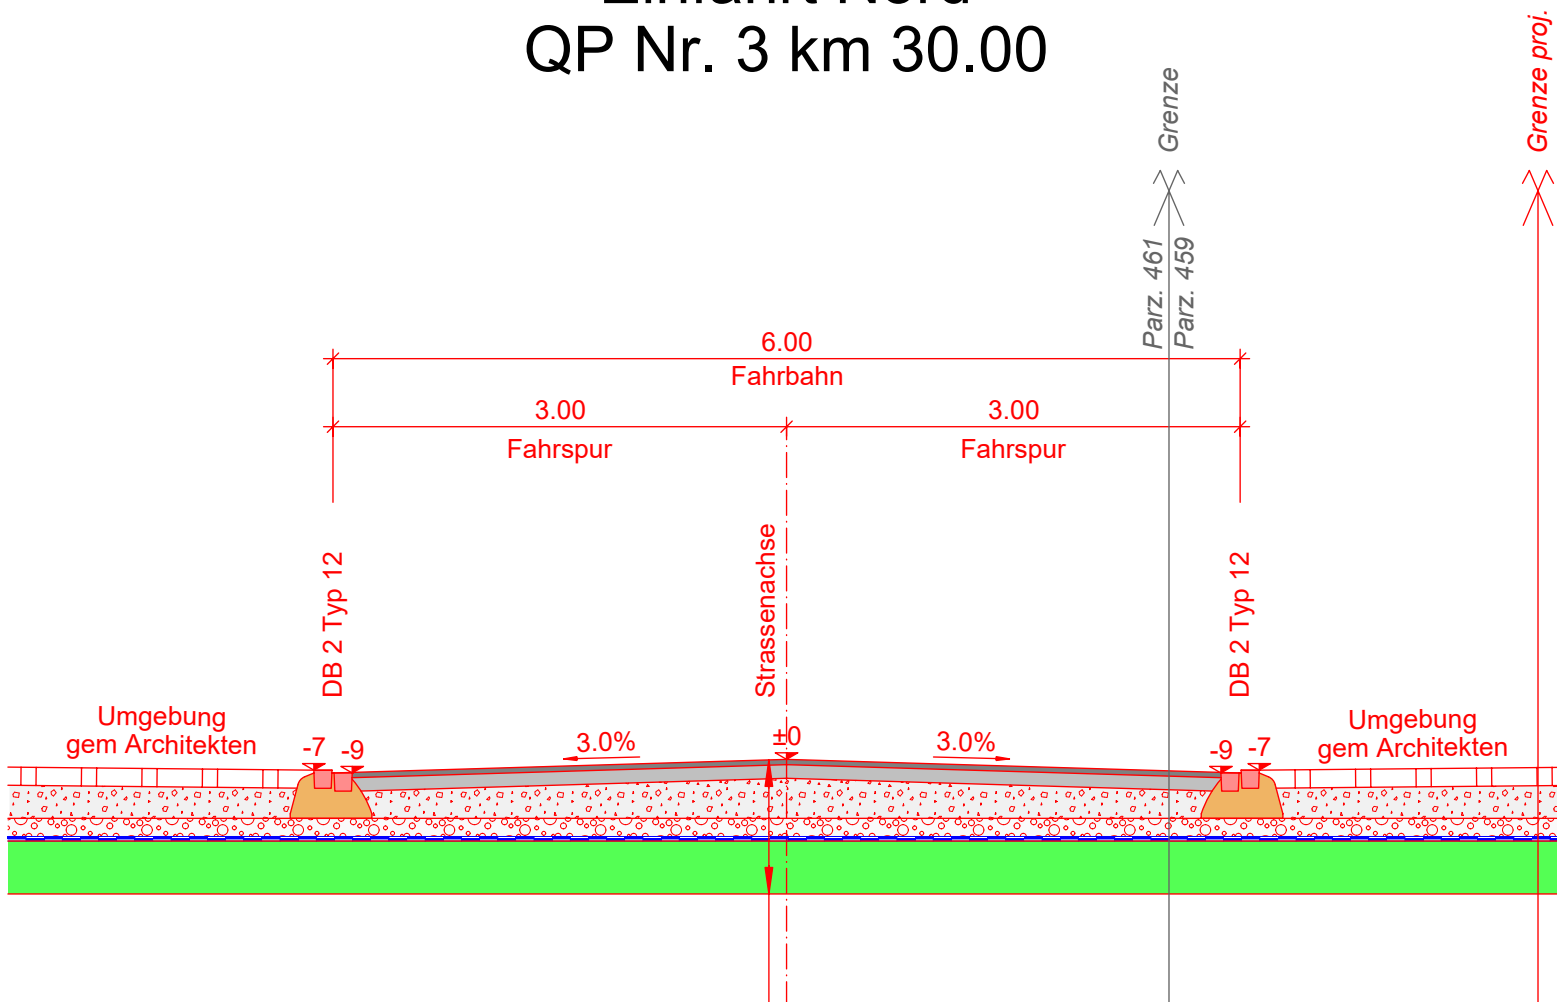

Deckschicht	AC 11 N	3.5 cm
Tragschicht	AC T 22 N	9.0 cm
Fundationsschicht	Kiesgemisch 0/45	var.
Sickerbeton	SG5 4/16	10.0 cm
Abdichtung	gemäss Architekt	
UG Decke	gemäss Ingenieur	

Normalprofil 2


Einfahrt Süd Besucherparkplätze
QP Nr. 2 km 20.00

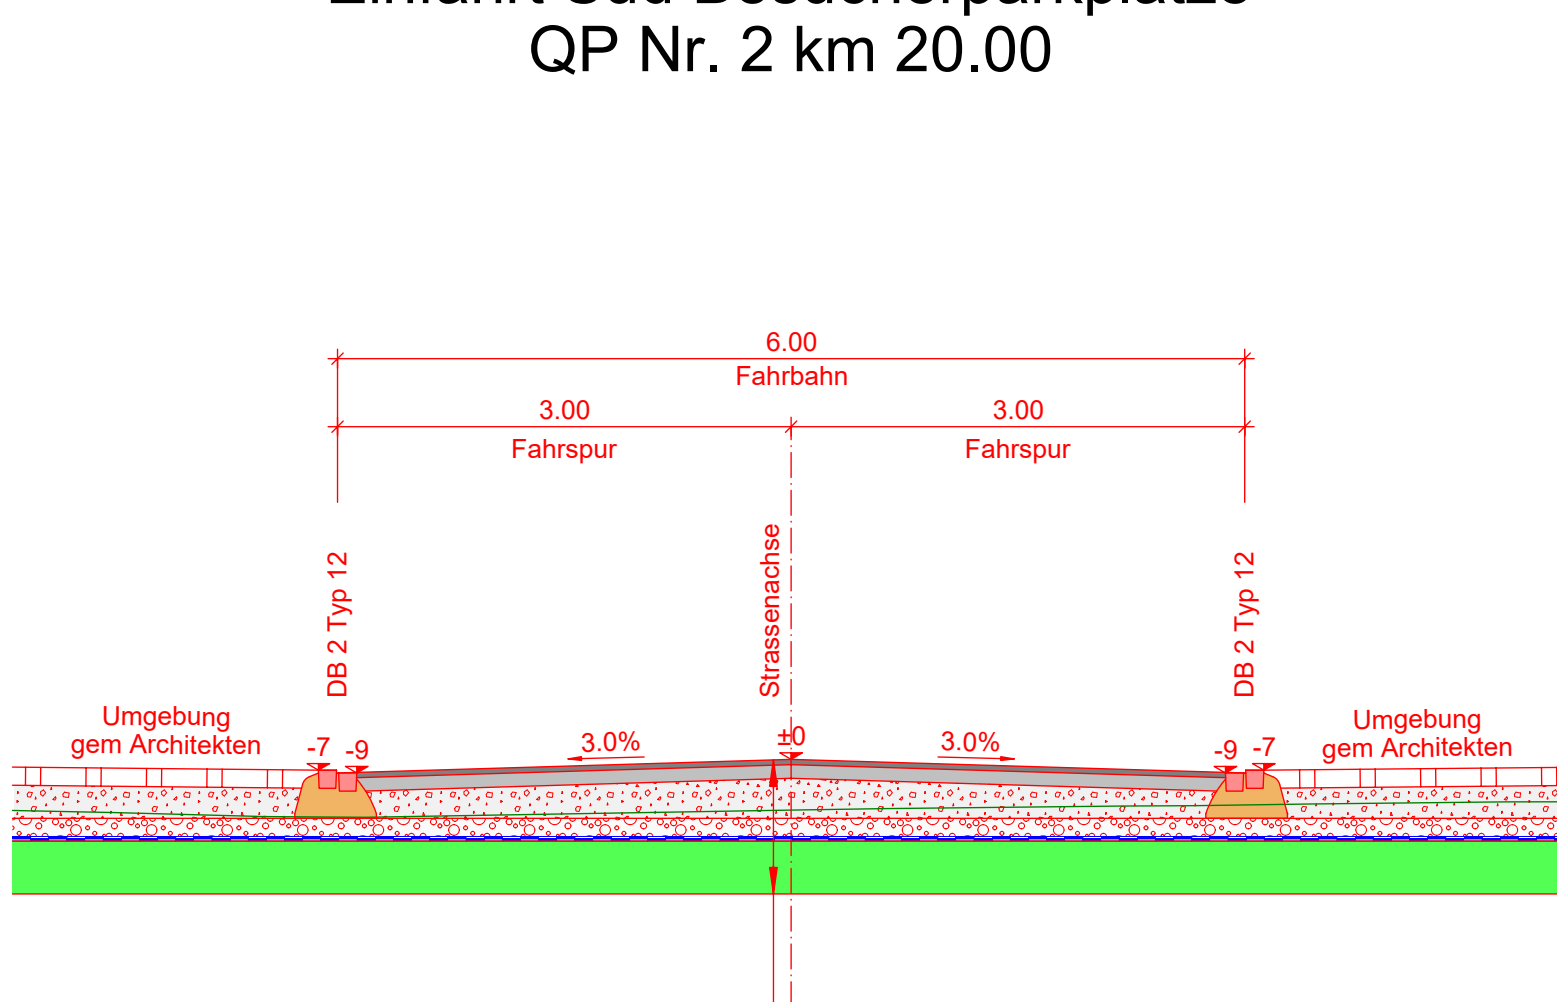

Deckschicht	AC 11 N	3.5 cm
Tragschicht	AC T 22 N	9.0 cm
Fundationsschicht	Kiesgemisch 0/45	var.
Sickerbeton	SG5 4/16	10.0 cm
Abdichtung	gemäss Architekt	
UG Decke	gemäss Ingenieur	

Normalprofil 3


Einfahrt Süd Tiefgarage
QP Nr. 1 km 10.00

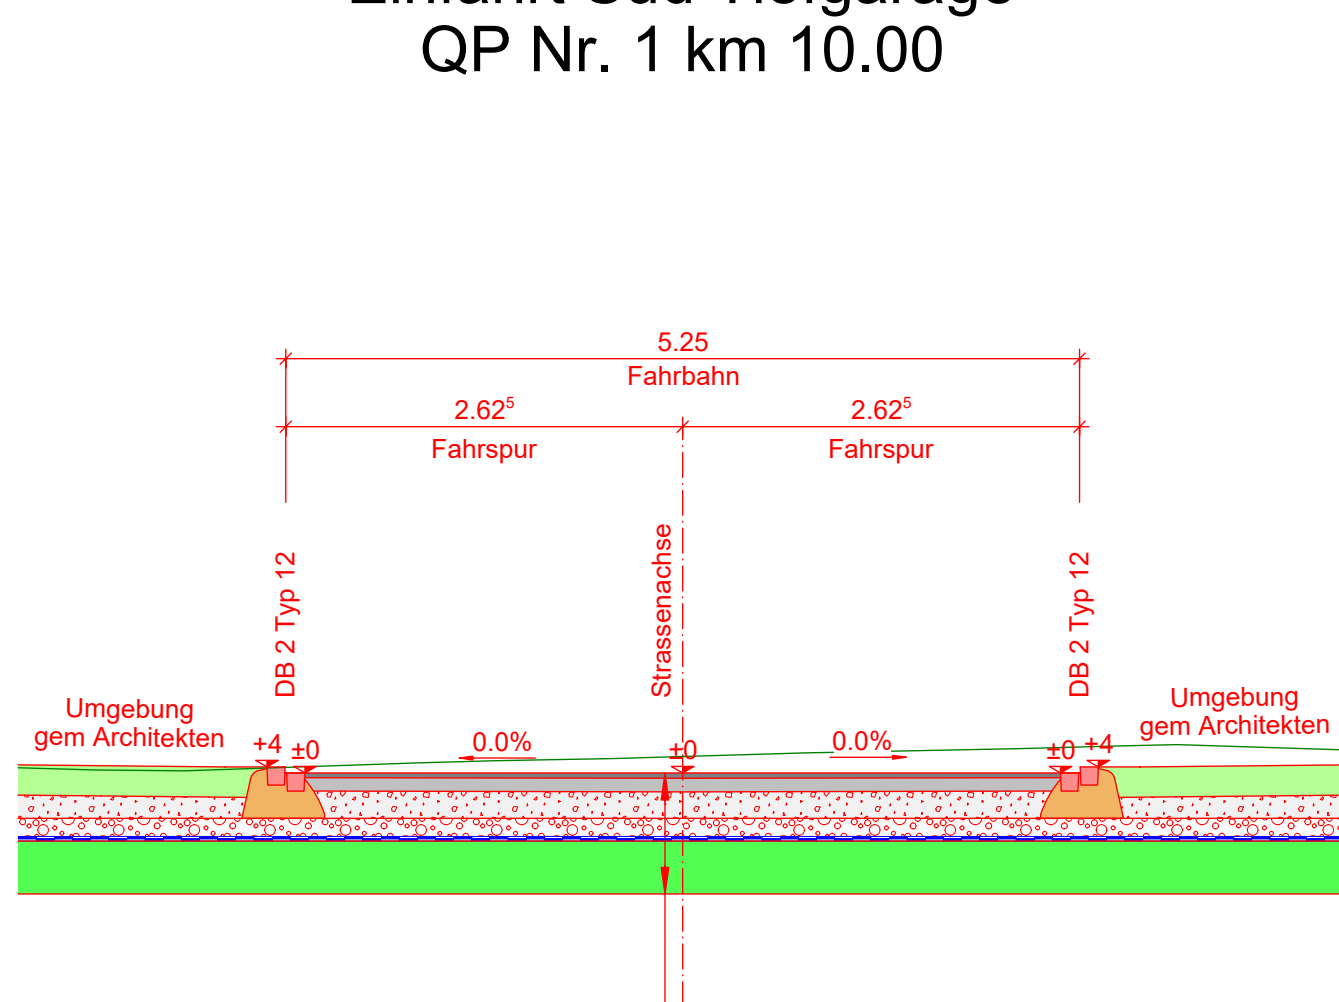

Deckschicht	AC 11 N	3.5 cm
Tragschicht	AC T 22 N	9.0 cm
Fundationsschicht	Kiesgemisch 0/45	var.
Sickerbeton	SG5 4/16	10.0 cm
Abdichtung	gemäss Architekt	
UG Decke	gemäss Ingenieur	

Normalprofil 4

Weg durch Überbauung

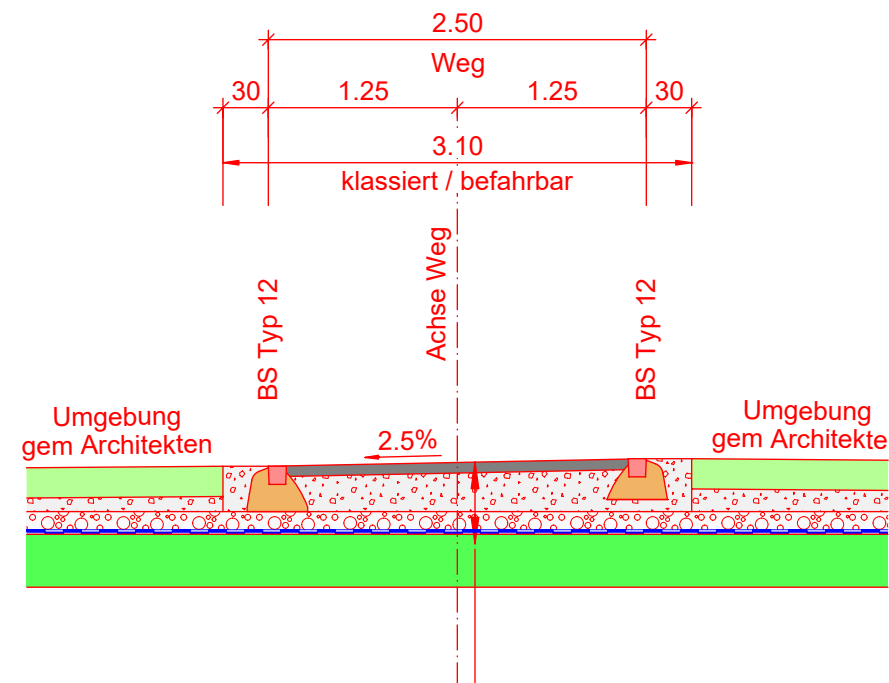

Deckschicht	AC 16 N	7 cm
Fundationsschicht	Kiesgemisch 0/45	var.
Sickerbeton	SG5 4/16	10.0 cm
Abdichtung	gemäss Architekt	
UG Decke	gemäss Ingenieur	

Eigentümer Grundstück Nr. 459
Easy Immo AG
Poststrasse 5
9443 Widnau

Ort, Datum Unterschrift

Eigentümer Grundstück Nr. 461
erica Immobilien AG
Feldstrasse 6a
9434 Au

Ort, Datum Unterschrift

Eigentümer Grundstück Nr. 462 & Nr. 463
Valrheno Immobilien AG
Moosstrasse 1
9444 Diepoldsau

Ort, Datum Unterschrift

Eigentümer Grundstück Nr. 464
Lüchinger Immobilien AG
Krummenseestrasse 1
9451 Kriessern

Ort, Datum Unterschrift