GEMEINDE AU

Politische Gemeinde Au

Bauprojekt

PU ARA-Eulenweg Au-Heerbrugg

Strassenbauprojekt

Längenprofil 1:250

LEGENDE

- Beton
- Terrainhöhen Strassenachse

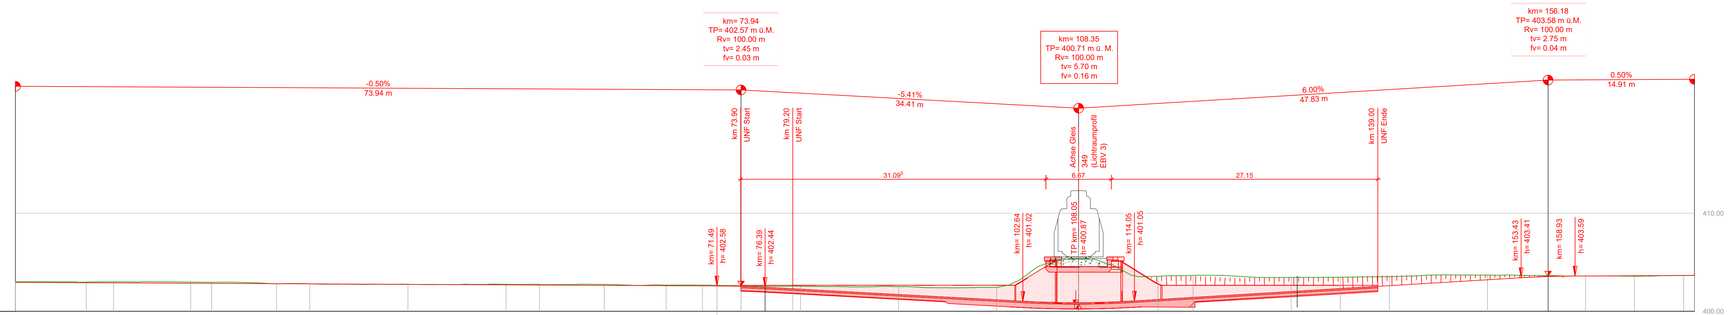

Kilometrierung	Terrainhöhen (Strassenachse)	Projekthöhen
0.00	403.02	402.94
7.22	402.97	402.91
10.00	403.00	402.89
17.86	402.99	402.85
20.00	402.96	402.84
26.61	402.80	402.81
30.00	402.80	402.79
40.00	402.75	402.74
50.00	402.75	402.69
53.40	402.73	402.67
60.00	402.74	402.64
69.31	402.66	402.61
70.00	402.67	402.59
71.49	402.64	402.58
73.94	402.59	402.54
76.39	402.56	402.44
79.20	402.56	402.29
80.00	402.55	402.24
90.00	402.52	401.70
100.00	402.43	401.16
102.84	403.41	401.02
108.35	405.30	400.87
110.00	405.29	400.89
114.05	403.61	401.05
116.44	403.57	401.20
120.00	403.65	401.41
130.00	403.45	402.01
135.00	403.48	402.31
140.00	403.53	402.61
150.00	403.70	403.21
153.43	403.67	403.41
156.18	403.64	403.54
158.93	403.59	403.66
160.00	403.56	403.69
170.00	403.65	403.62
174.00	403.68	403.66

BÄNZIGER PARTNER

Bänziger Partner AG
Ingenieure Planer
Bahnhofstrasse 18
9470 Buchs

Telefon 081 750 04 50
buchs@bp-ing.ch
www.bp-ing.ch

Kontrolle (1) und Freigabe (2) gemäss QM-System nach ISO 9001 (2015)

Format : 30 x 105

AutoCAD-DWG : 34947_Bauprojekt.dwg

Index	Datum	(1)Zeich.	(1)Ing.	(2)PL	Index	Datum	(1)Zeich.	(1)Ing.	(2)PL
	12.06.2026	zire	rko	rko	C				
A					D				
B					E				

Plan Nr.

112-0059.014