
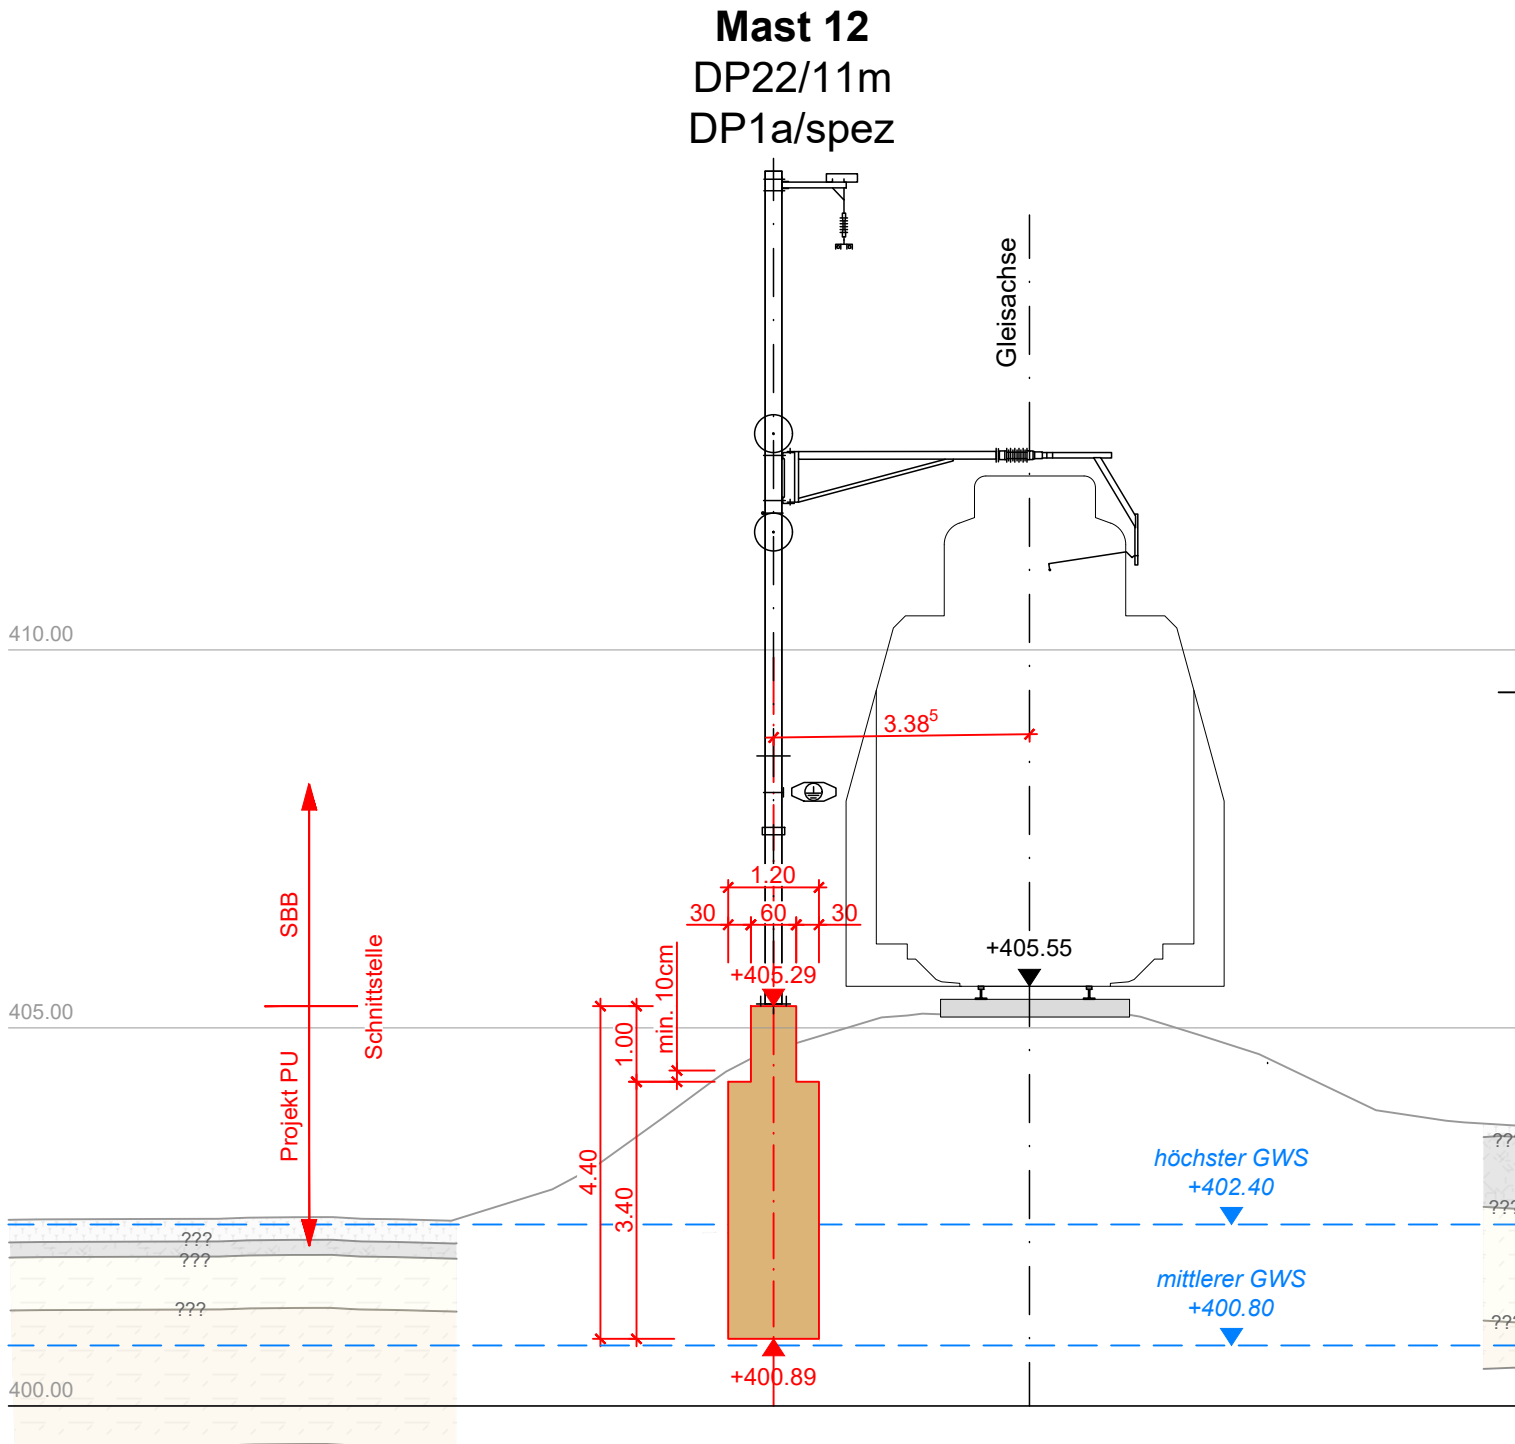
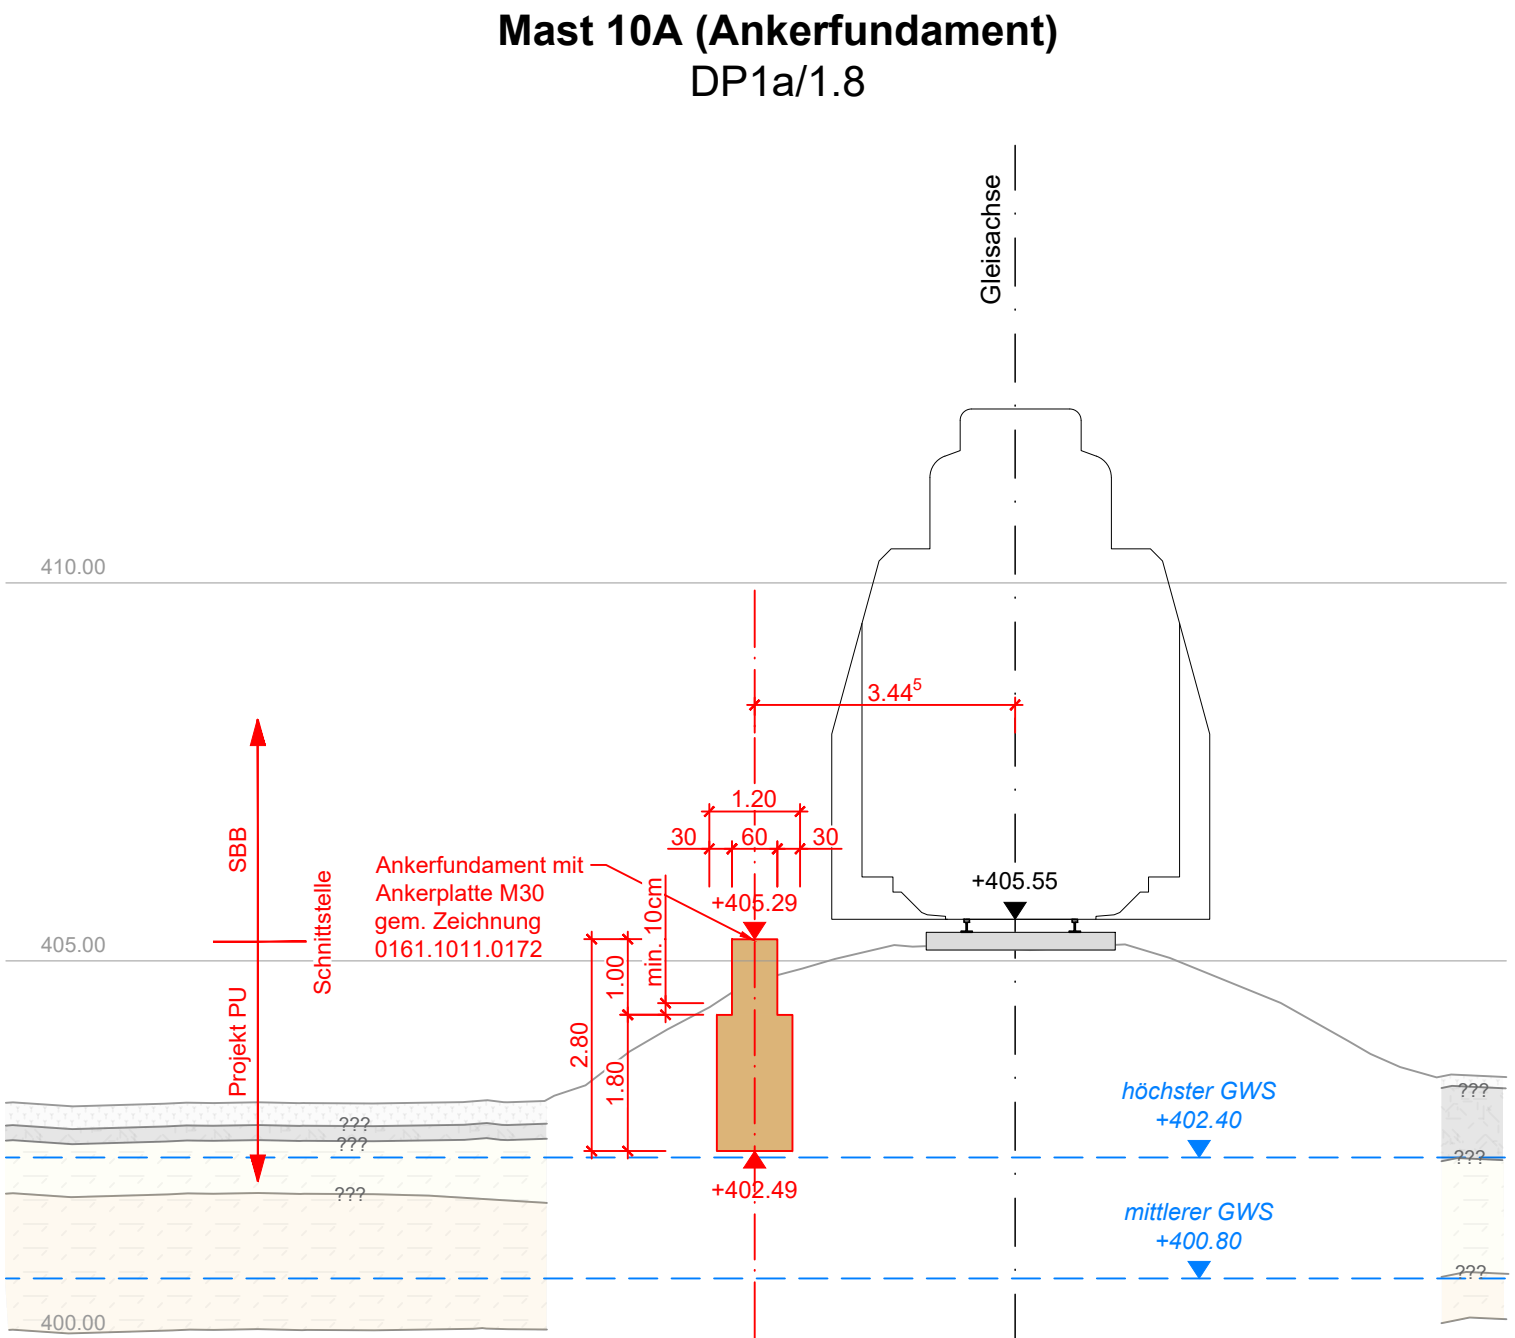
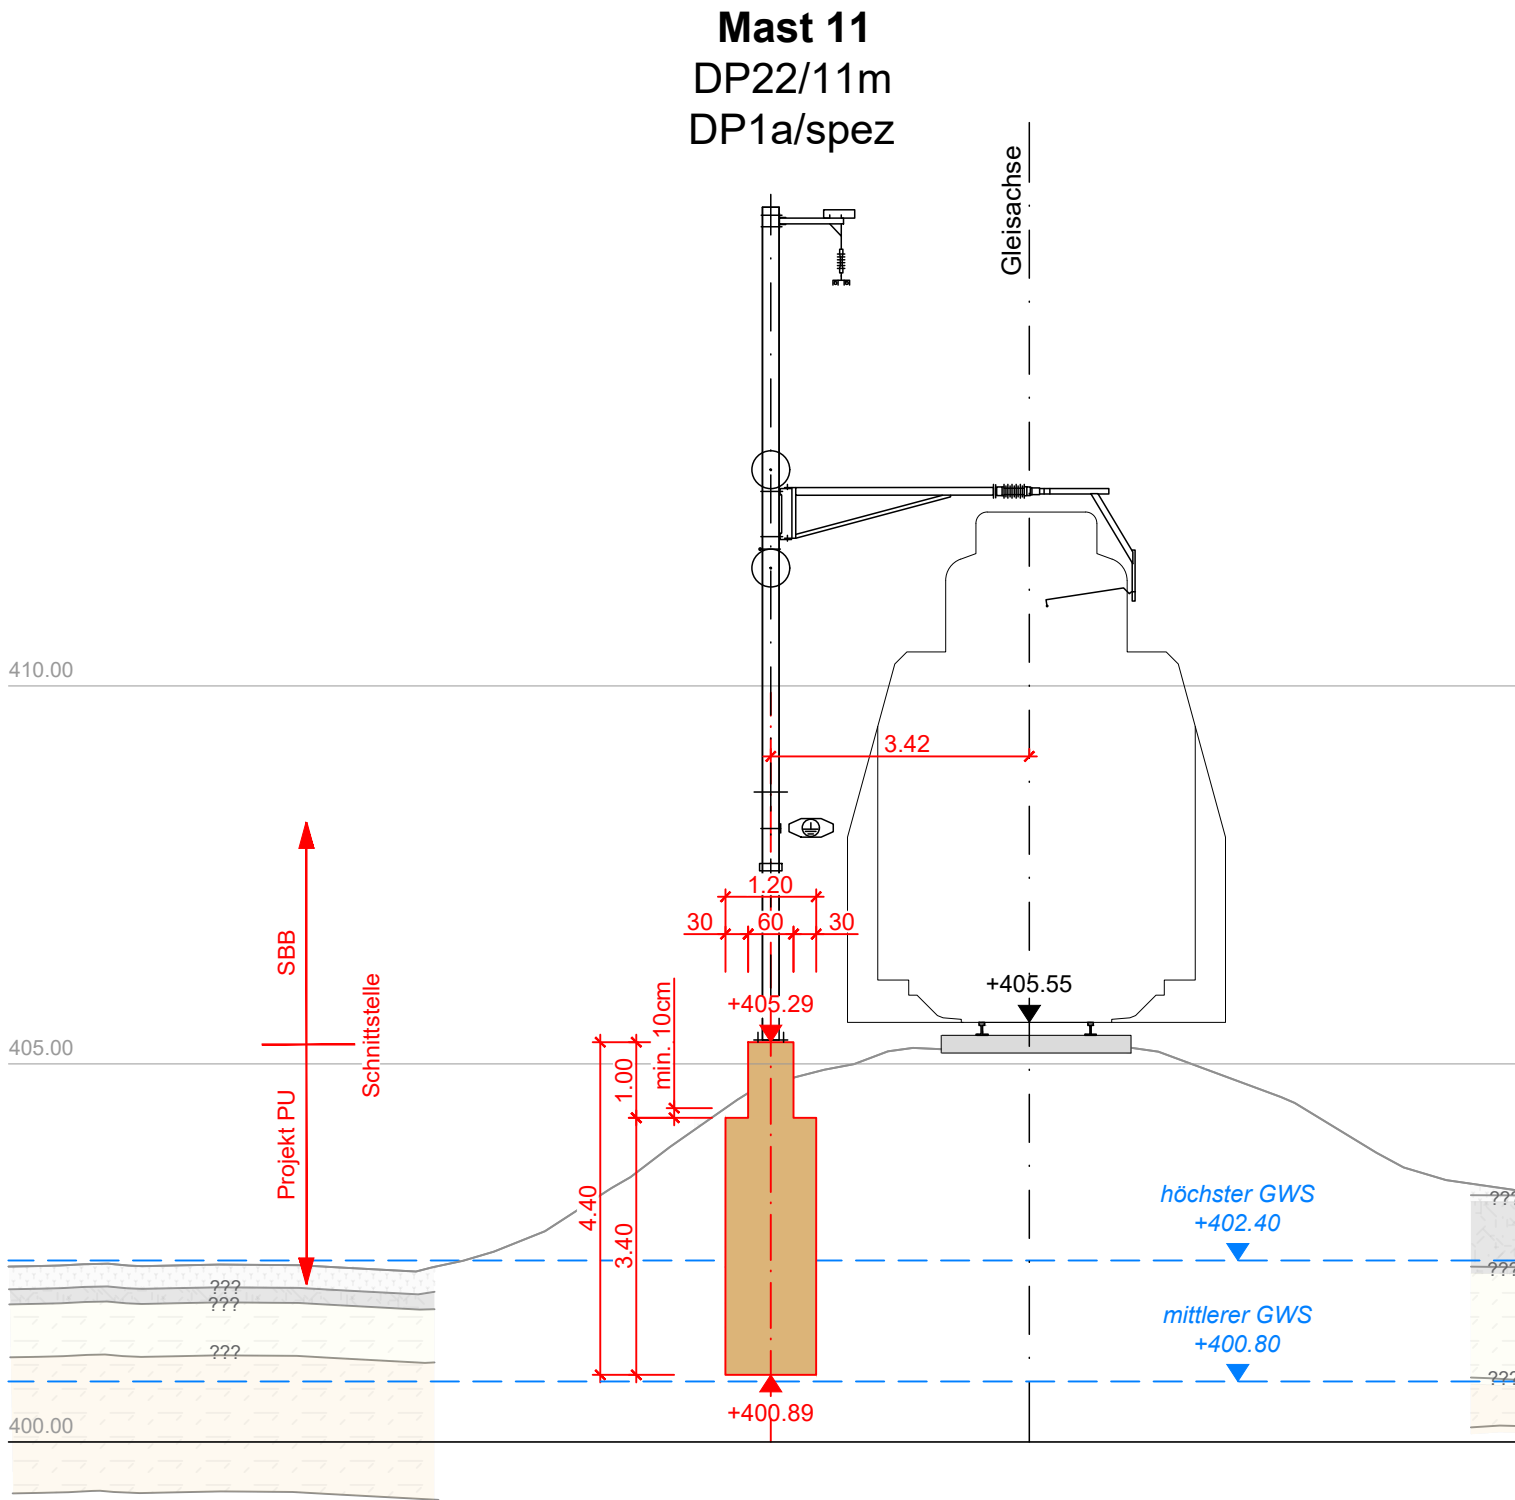


Politische Gemeinde Au

Bauprojekt

PU ARA-Eulenweg Au-Heerbrugg

Fundamente Fahrleitungsmasten 10A/11/12 1:100

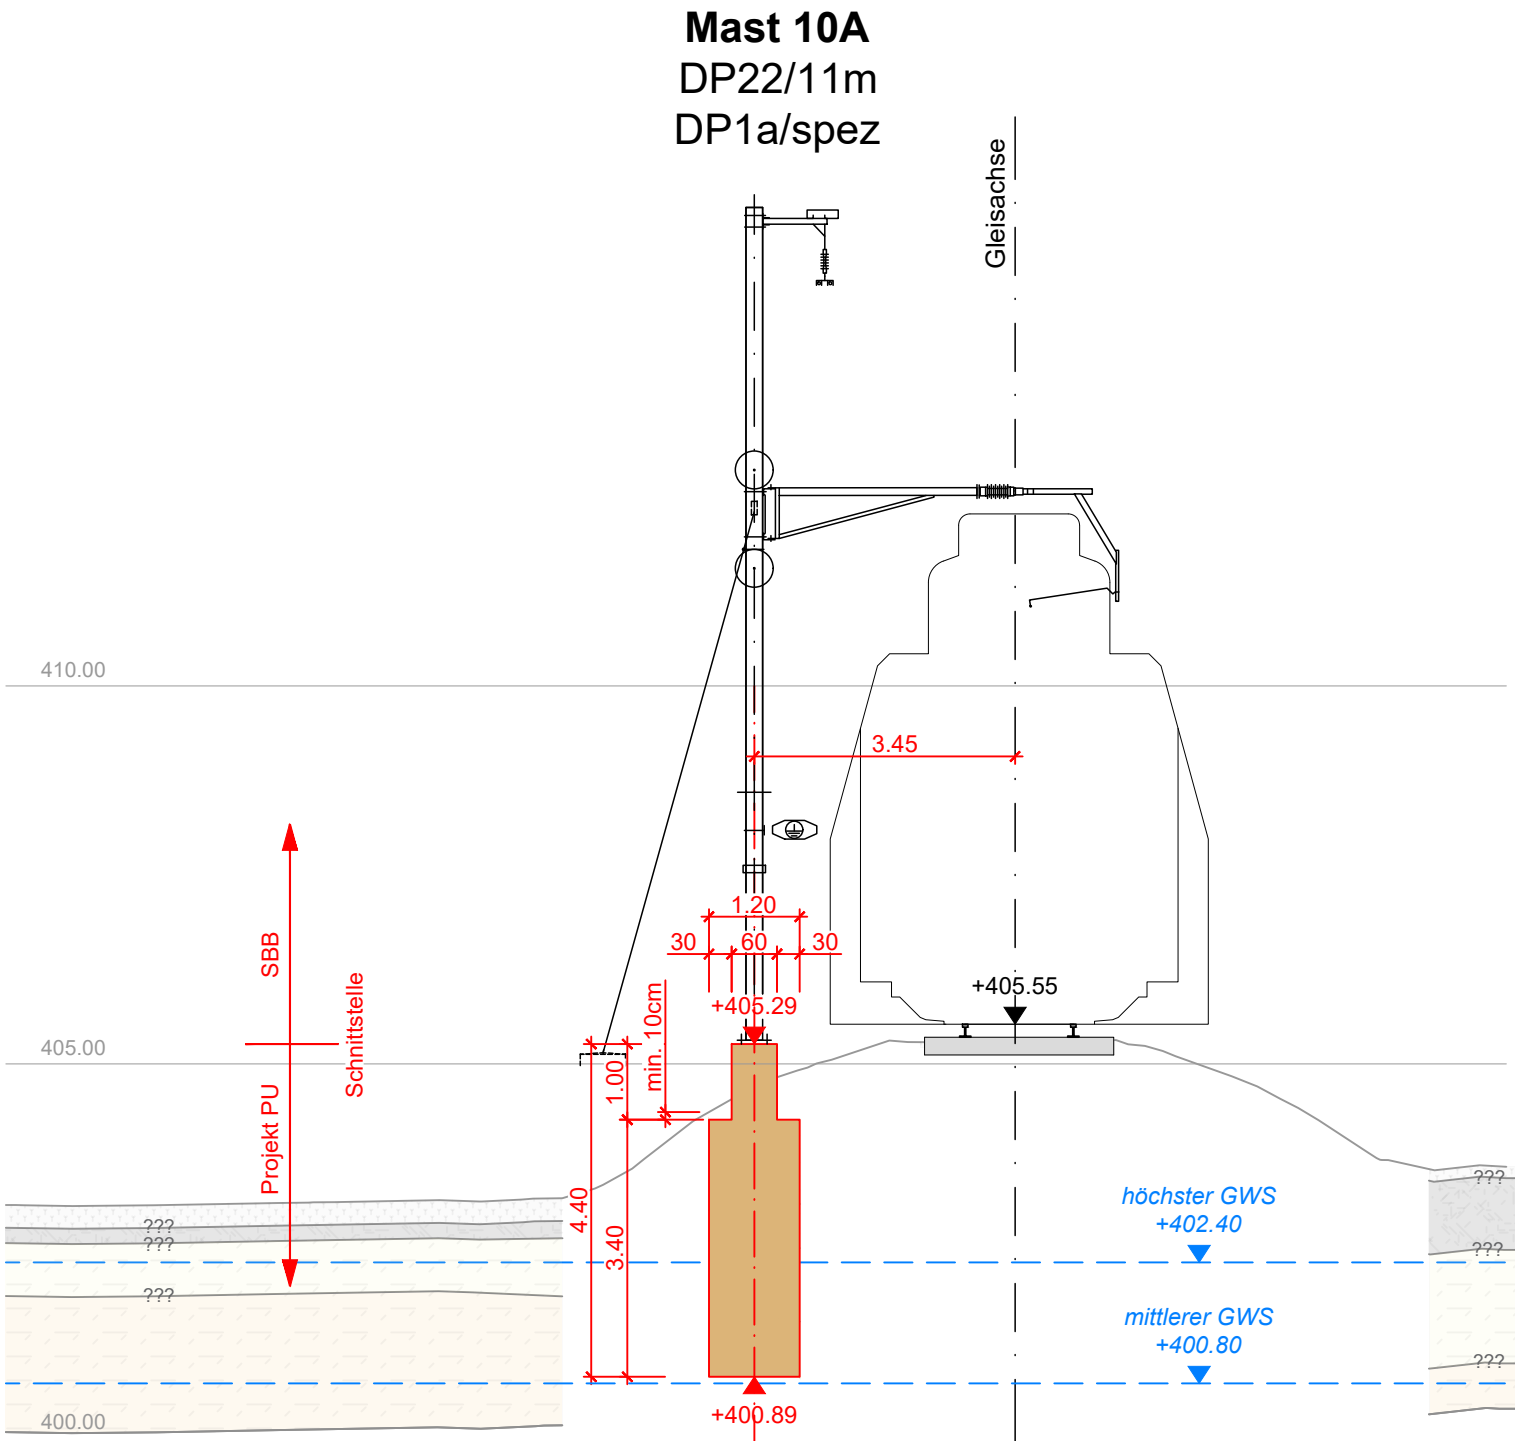

BÄNZIGER PARTNER Bänziger Partner AG Ingenieure Planer Bahnhofstrasse 18 9470 Buchs Telefon 081 750 04 50 buchs@bp-ing.ch www.bp-ing.ch									
Kontrolle (1) und Freigabe (2) gemäss QM-System nach ISO 9001 (2015)								Format : 40 x 63	
Index	Datum	(1)Zeich.	(1)Ing.	(2)PL	Index	Datum	(1)Zeich.	(1)Ing.	(2)PL
	12.06.2026	zire	rko	rko	C				
A					D				
B					E				
								AutoCAD-DWG : 34947_Querprofile Fundamente	
								Plan Nr. 112-0059.023	

- LEGENDE**
- Beton NPK F (C30/37), XC4(CH), XD3(CH), XF2(CH), D_{max}32; Cl. 0.1; C3, AAR-Beständig
 - Auffüllung
 - Deckschicht
 - Rheinschotter