

PU ARA-Eulenweg
Au-Heerbrugg

Bauphasenplan 1:200

Bänziger Partner AG
Ingenieure Planer
Bahnhofstrasse 18
9470 Buchs

Telefon 081 750 04 50
buchs@bp-ing.ch
www.bp-ing.ch

Kontrolle (1) und Freigabe (2) gemäss QM-System nach ISO 9001 (2015)							Format : 50 x 147	
Datum	(1)Zeich.	(1)Ing.	(2)PL	Index	Datum	(1)Zeich.	(1)Ing.	(2)PL
12.06.2026	zire	rko	rko	C				
				D				
				E				
					AutoCAD-DWG : 34947_Bauprojekt_Bauphase_Ba Plan Nr. 112-0059.024			

LEGENDE


- | | |
|---|---------------------------|
|  | Beton |
|  | Projekt Geh- und Radweg |
|  | Magerbeton |
|  | Magerbetonkeil |
|  | Abbruch |
|  | Regenwasser neu |
|  | Gefahrenraum |
|  | Gefahrenraum ohne Maschin |
|  | Gefahrenraum mit Maschin |

ZUGEHÖRIGES DOKUMENT

112-0059.025 Bauphasen- und Intervallplanung / Richtbauprogramm


Bauphase 0 1:200

Vorbereitungsarbeiter

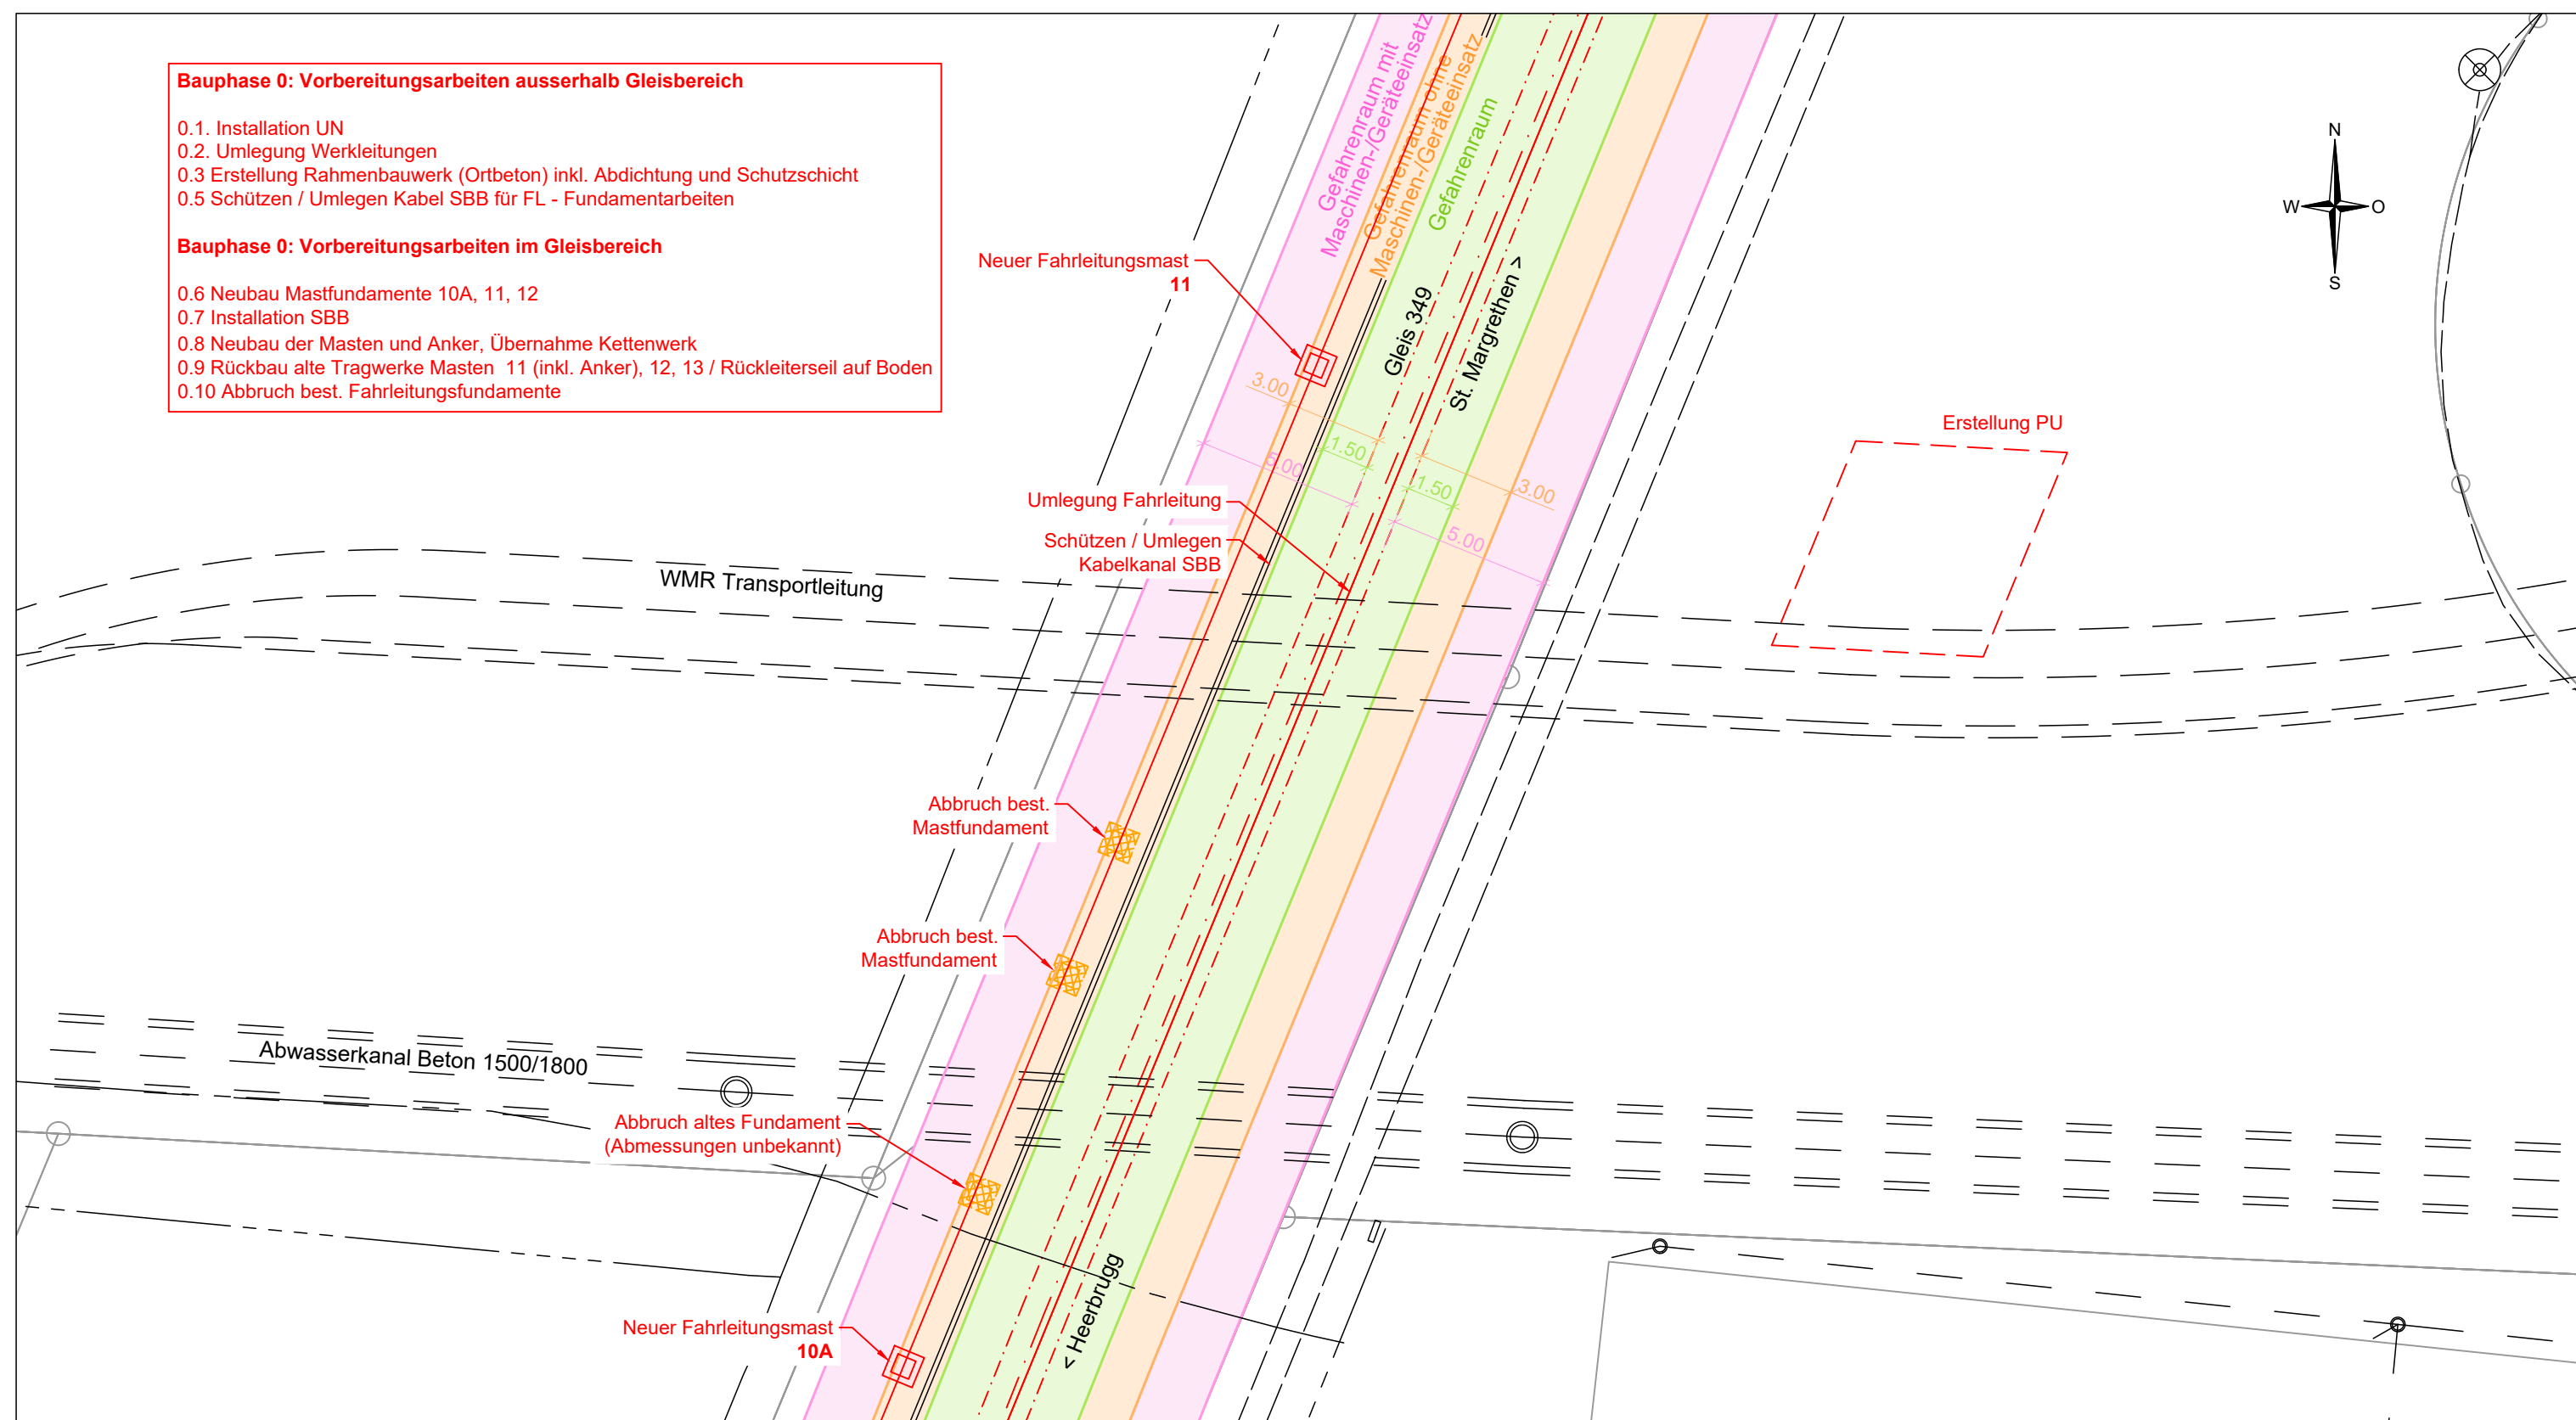


Bauphase 1 1:200

Baugrubensicherung Bahndamm

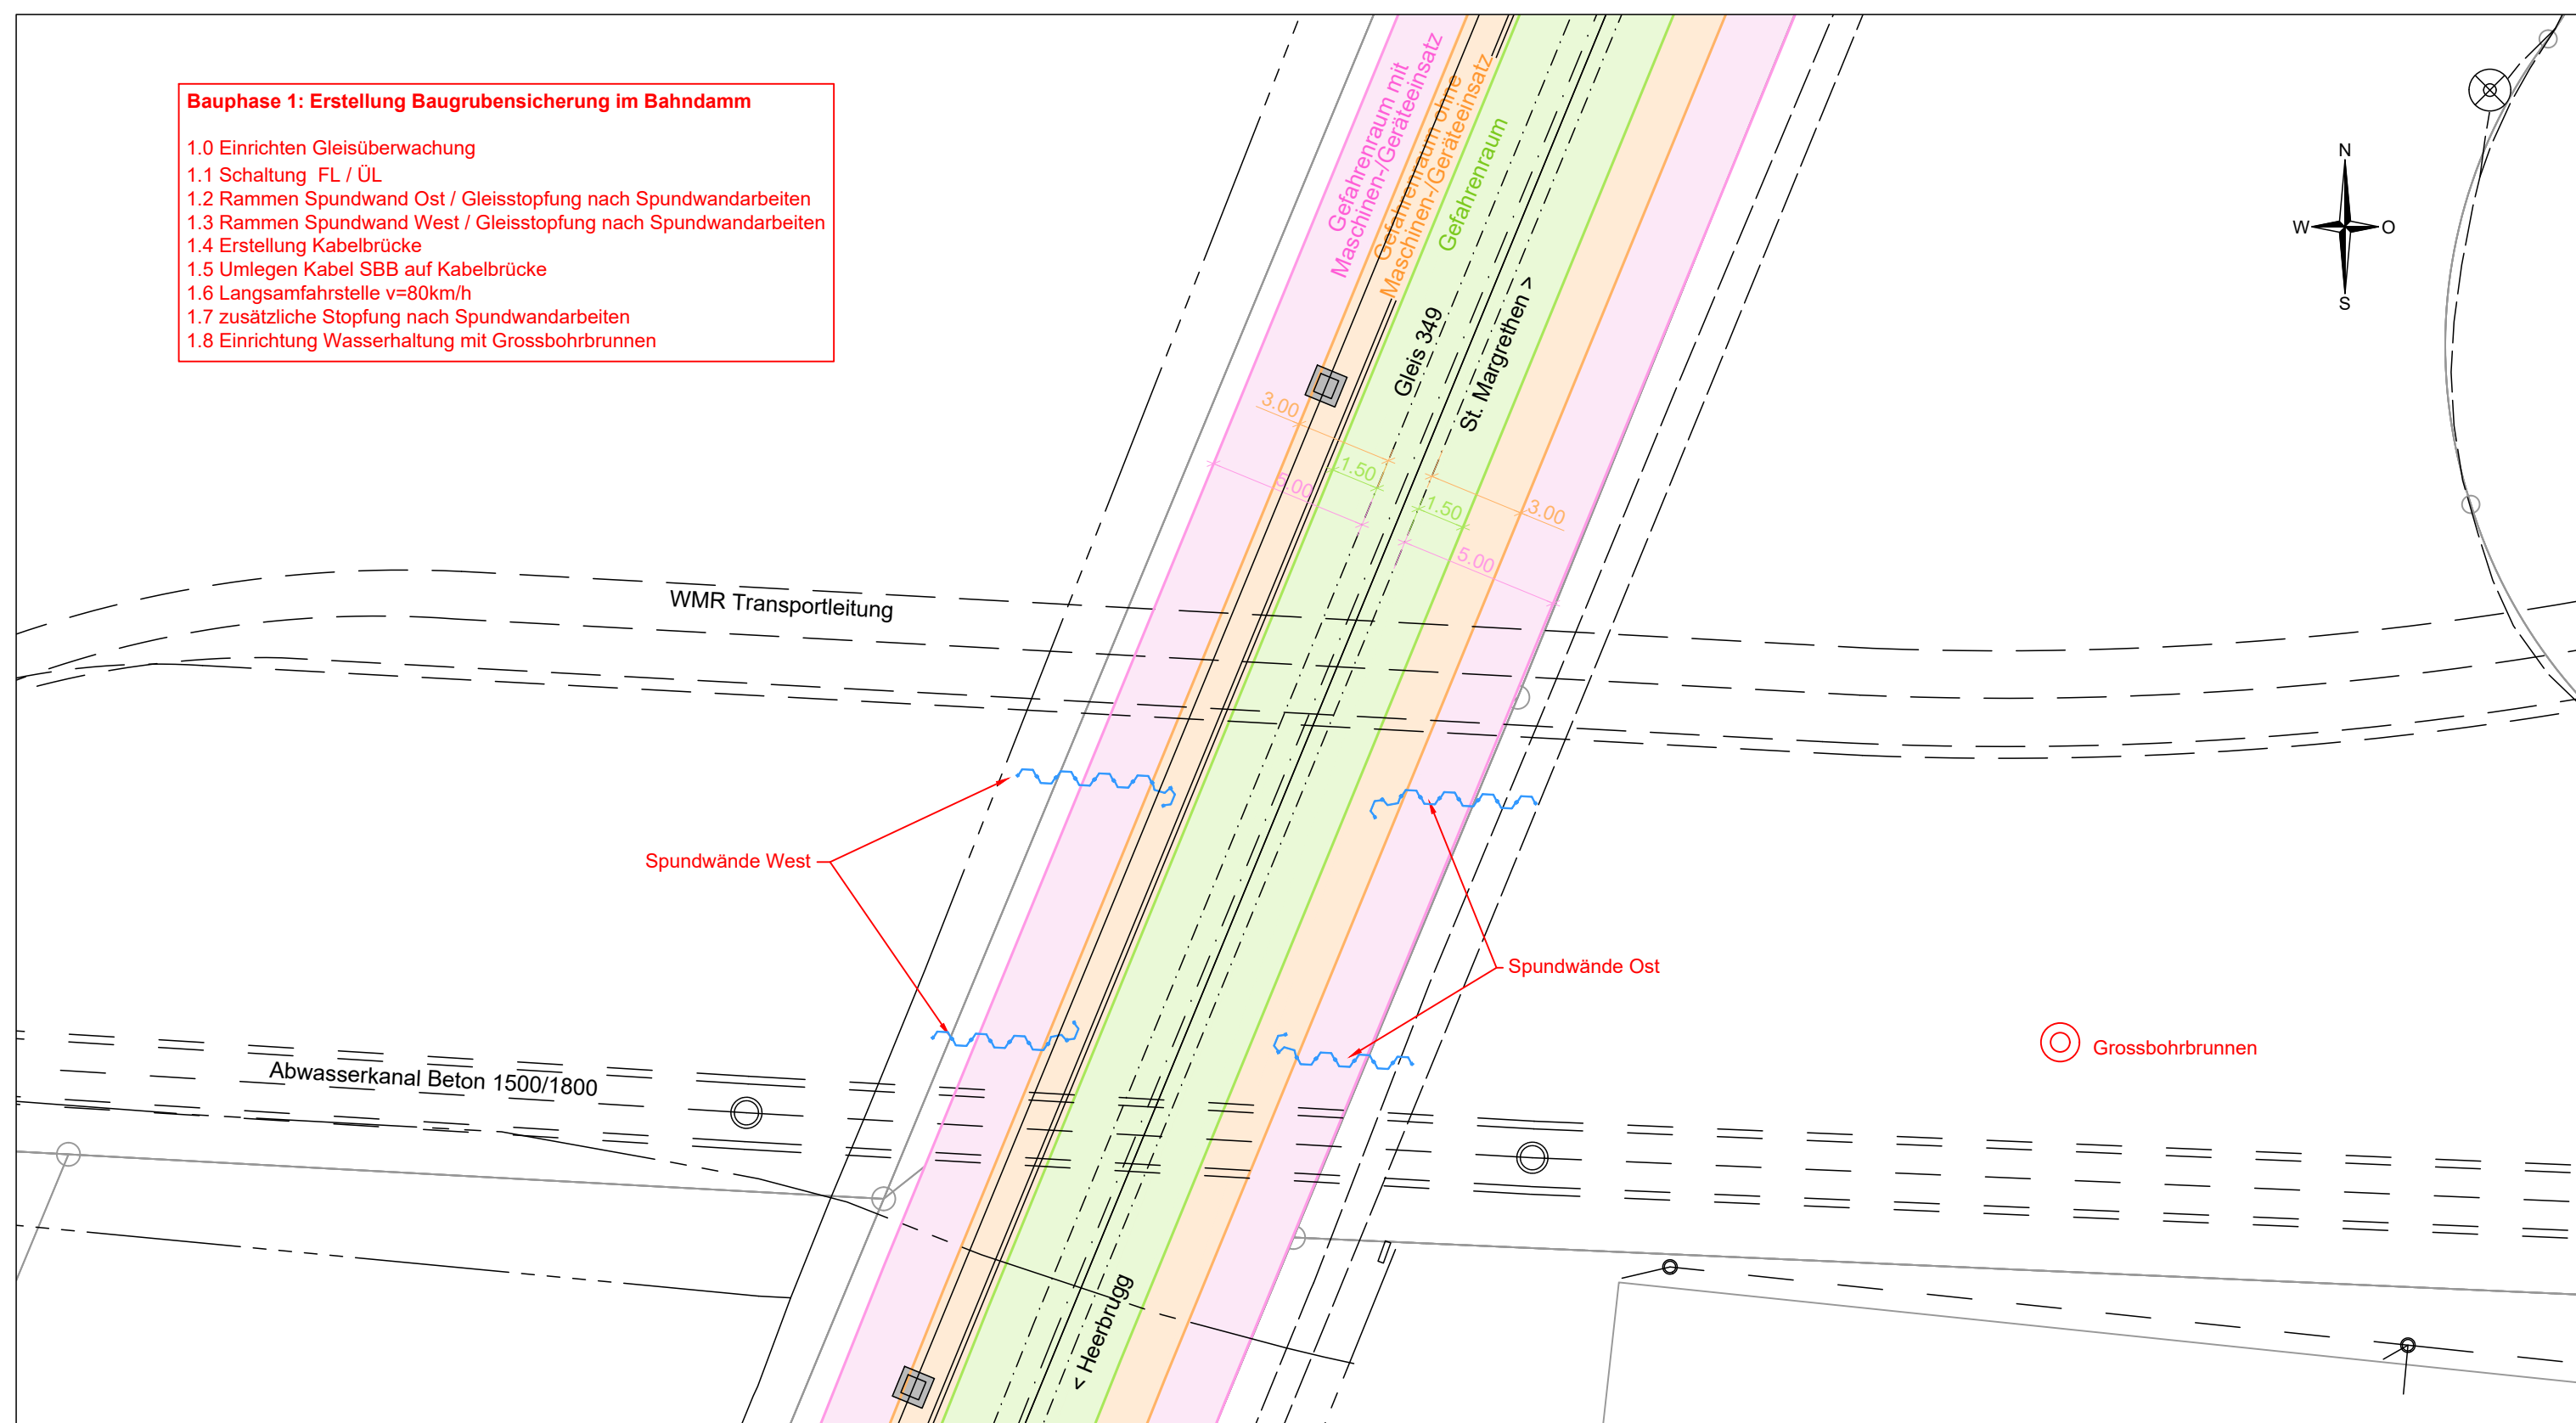


Bauphase 2 1:200

Einhub PU (Wochenendsperre)

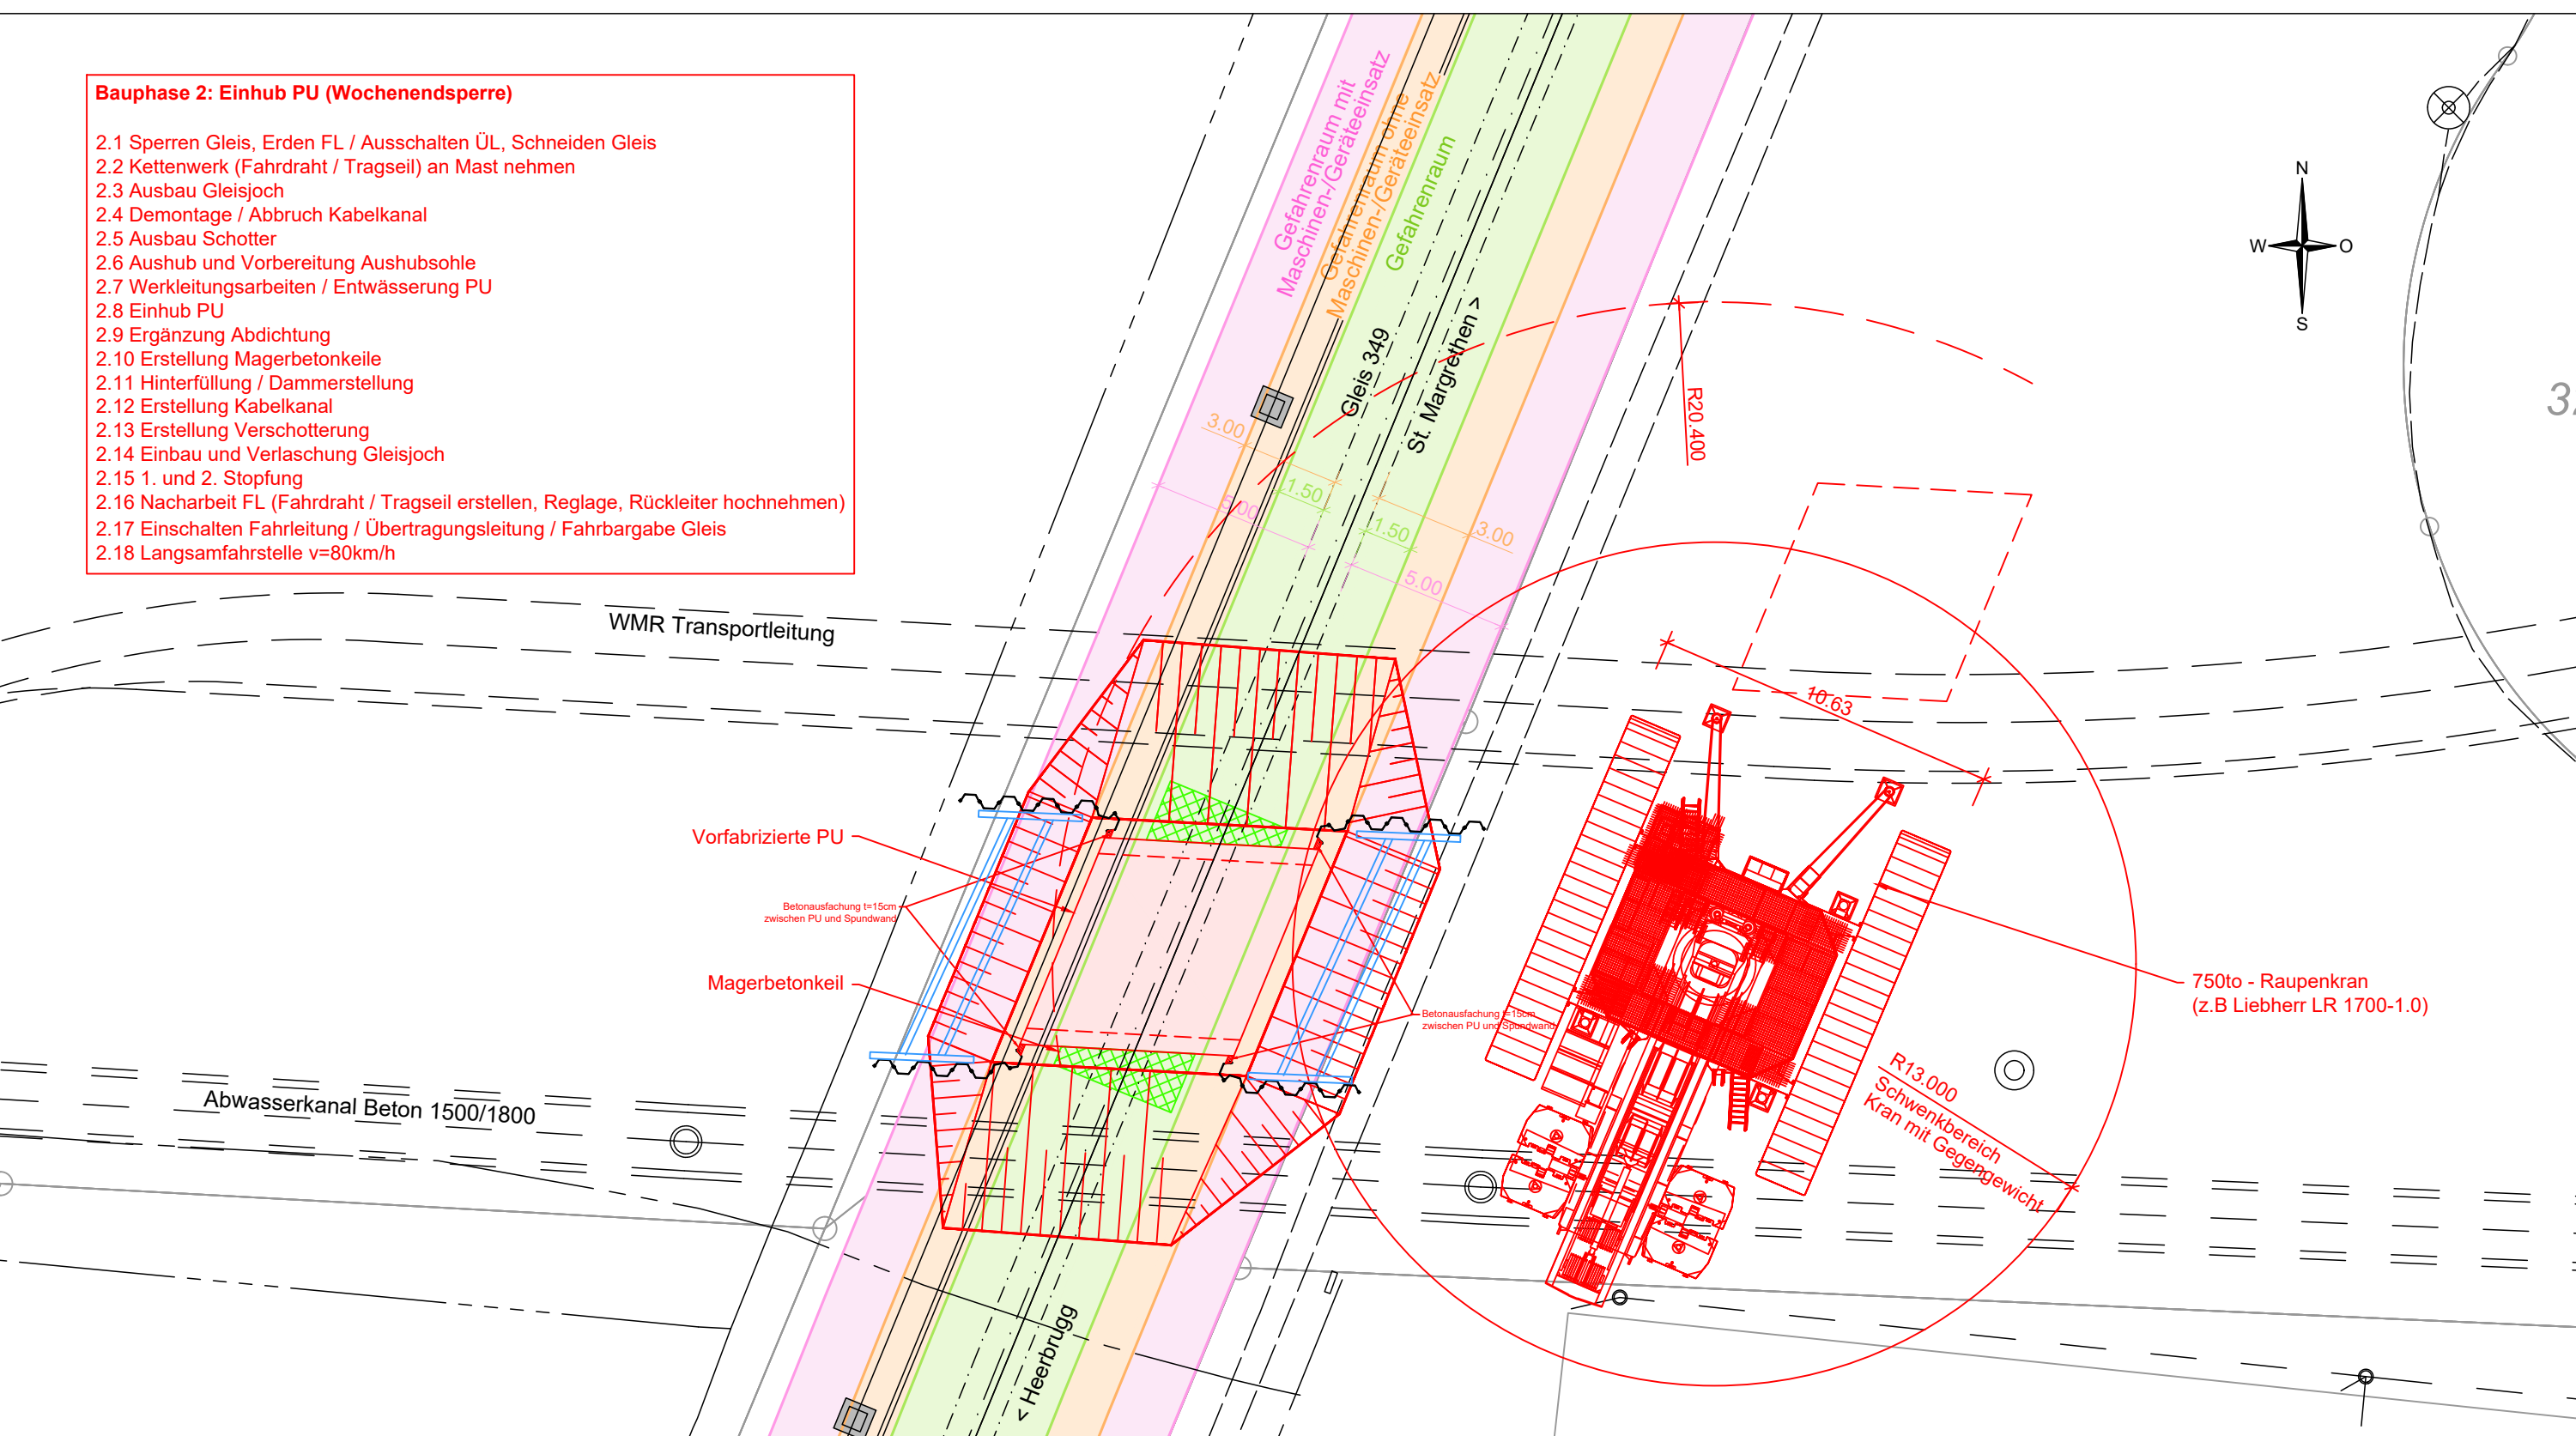


Bauphase 3 1:200

Betonarbeiten PU ausserhalb Gleisquerschnitt

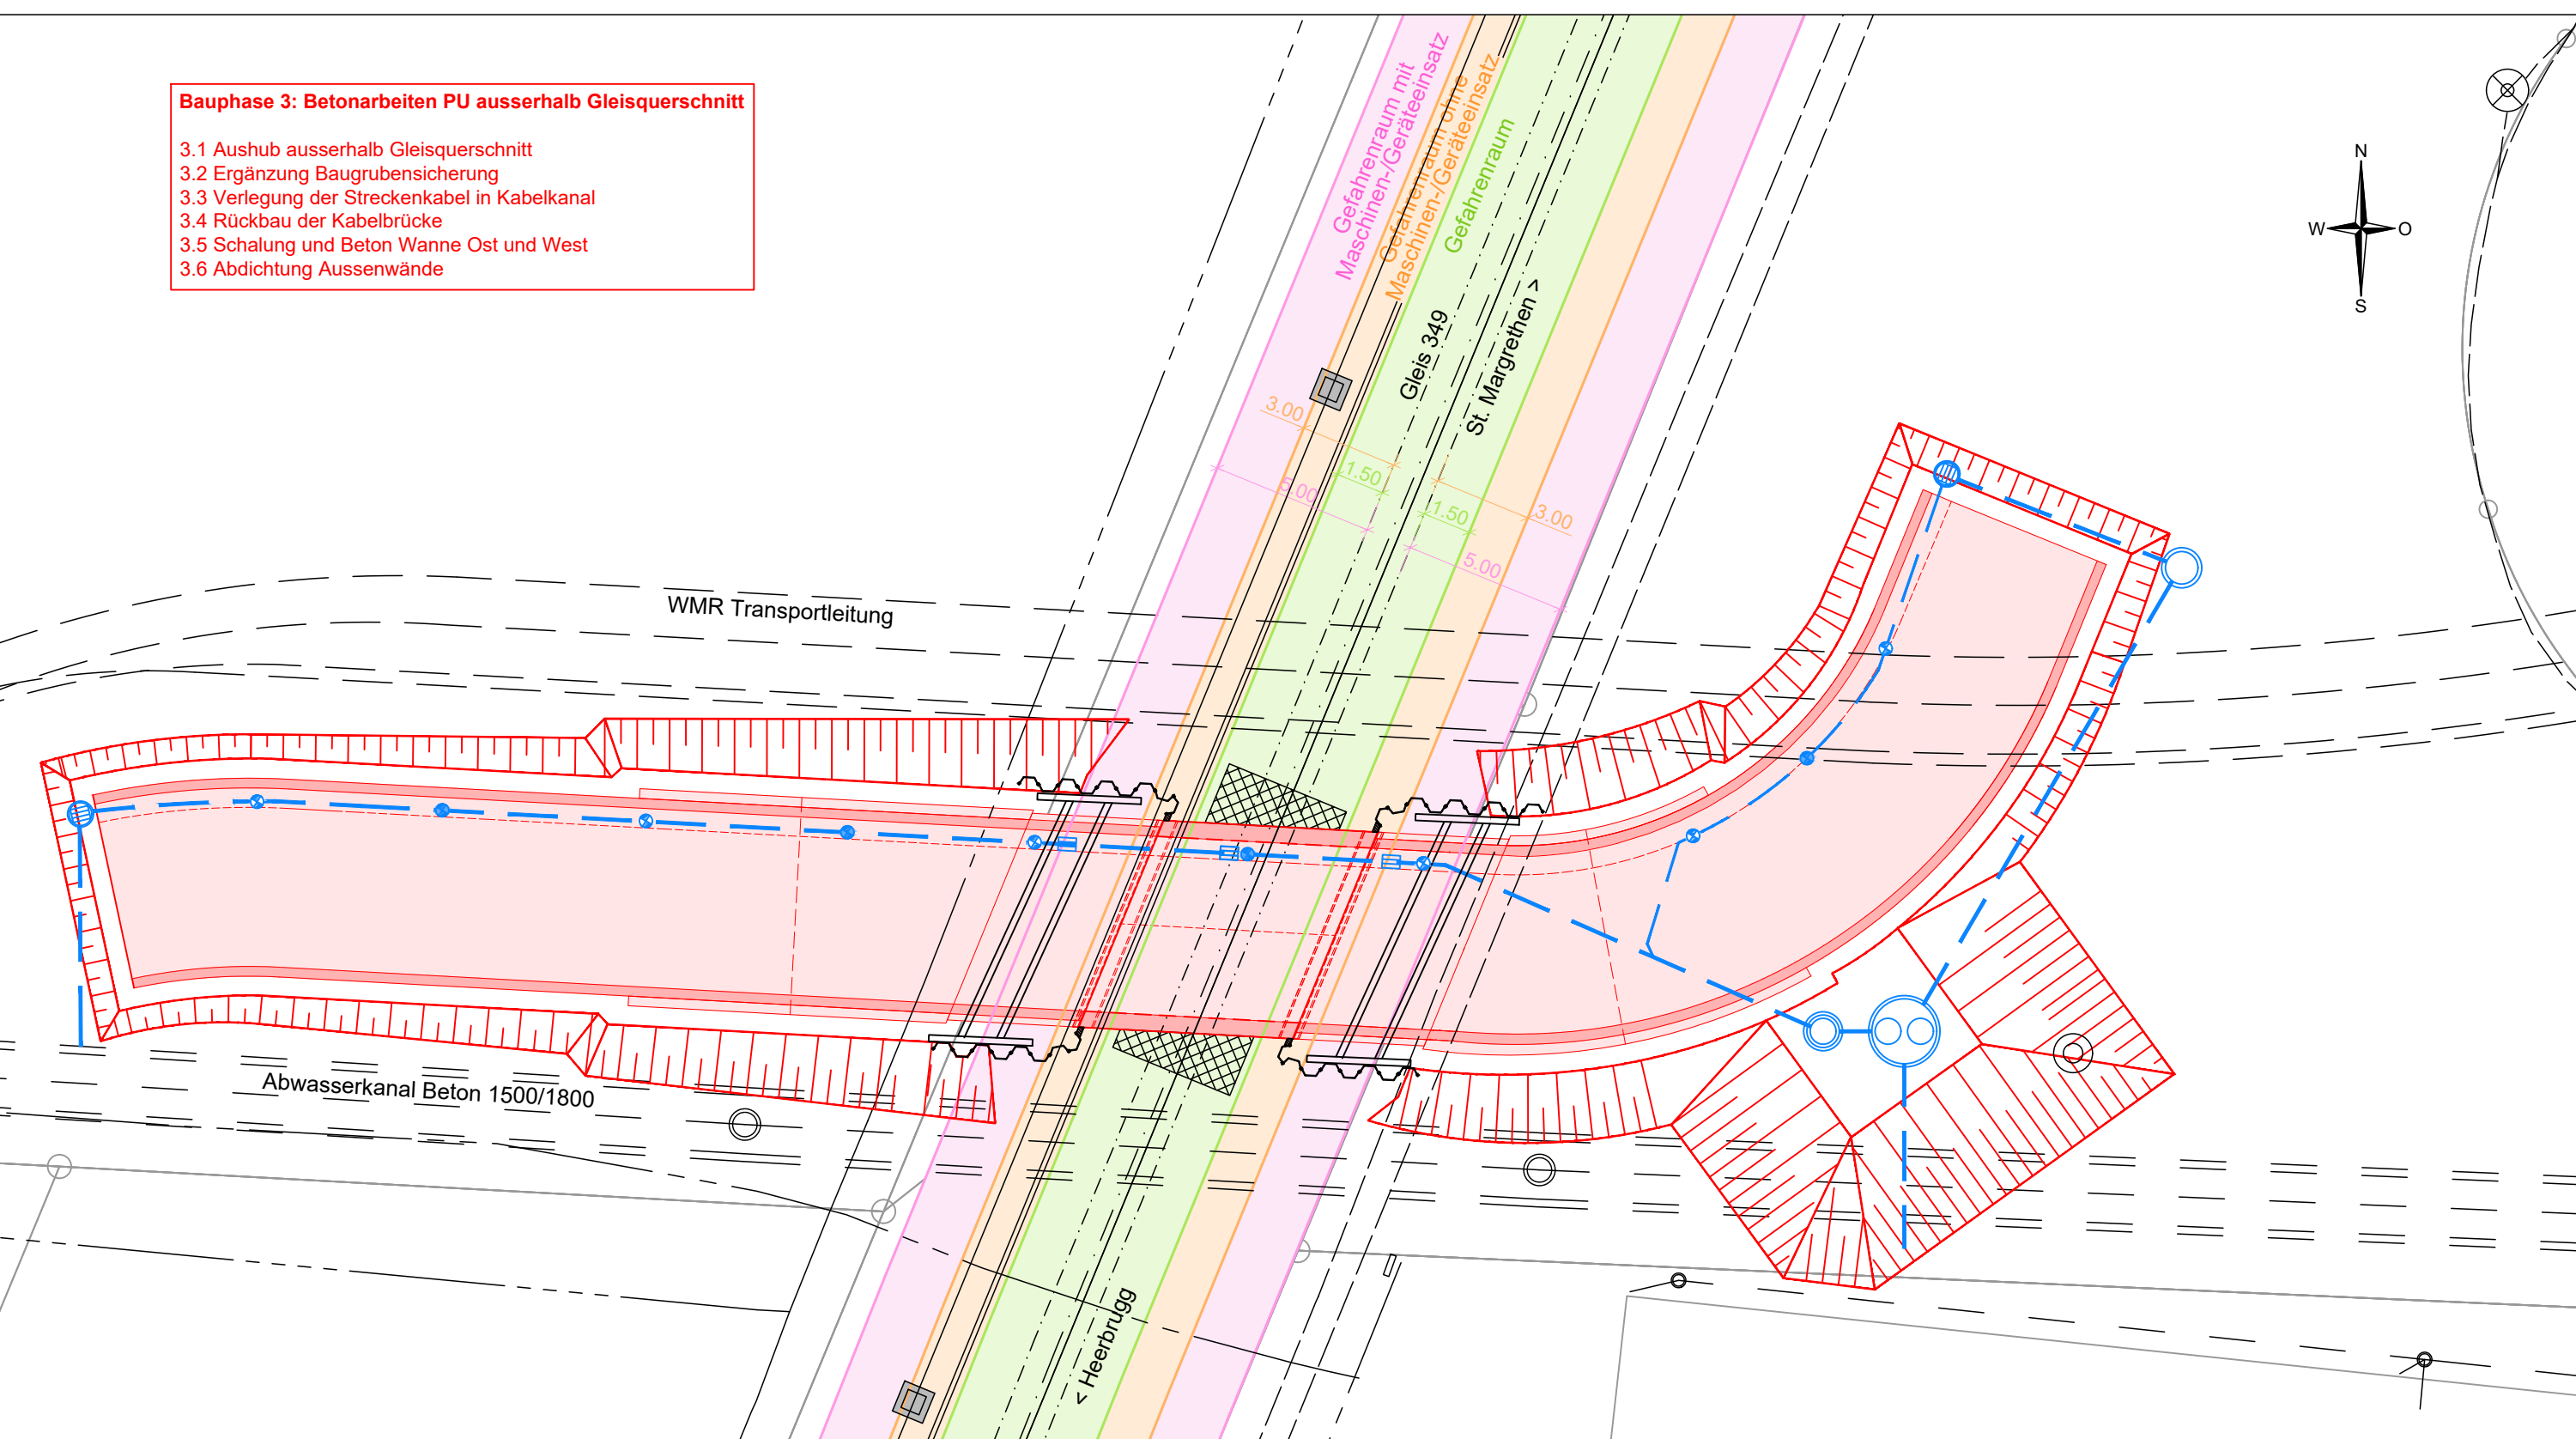

Bauphase 4 1:200

Betonarbeiten PU ausserhalb Gleisquerschnitt

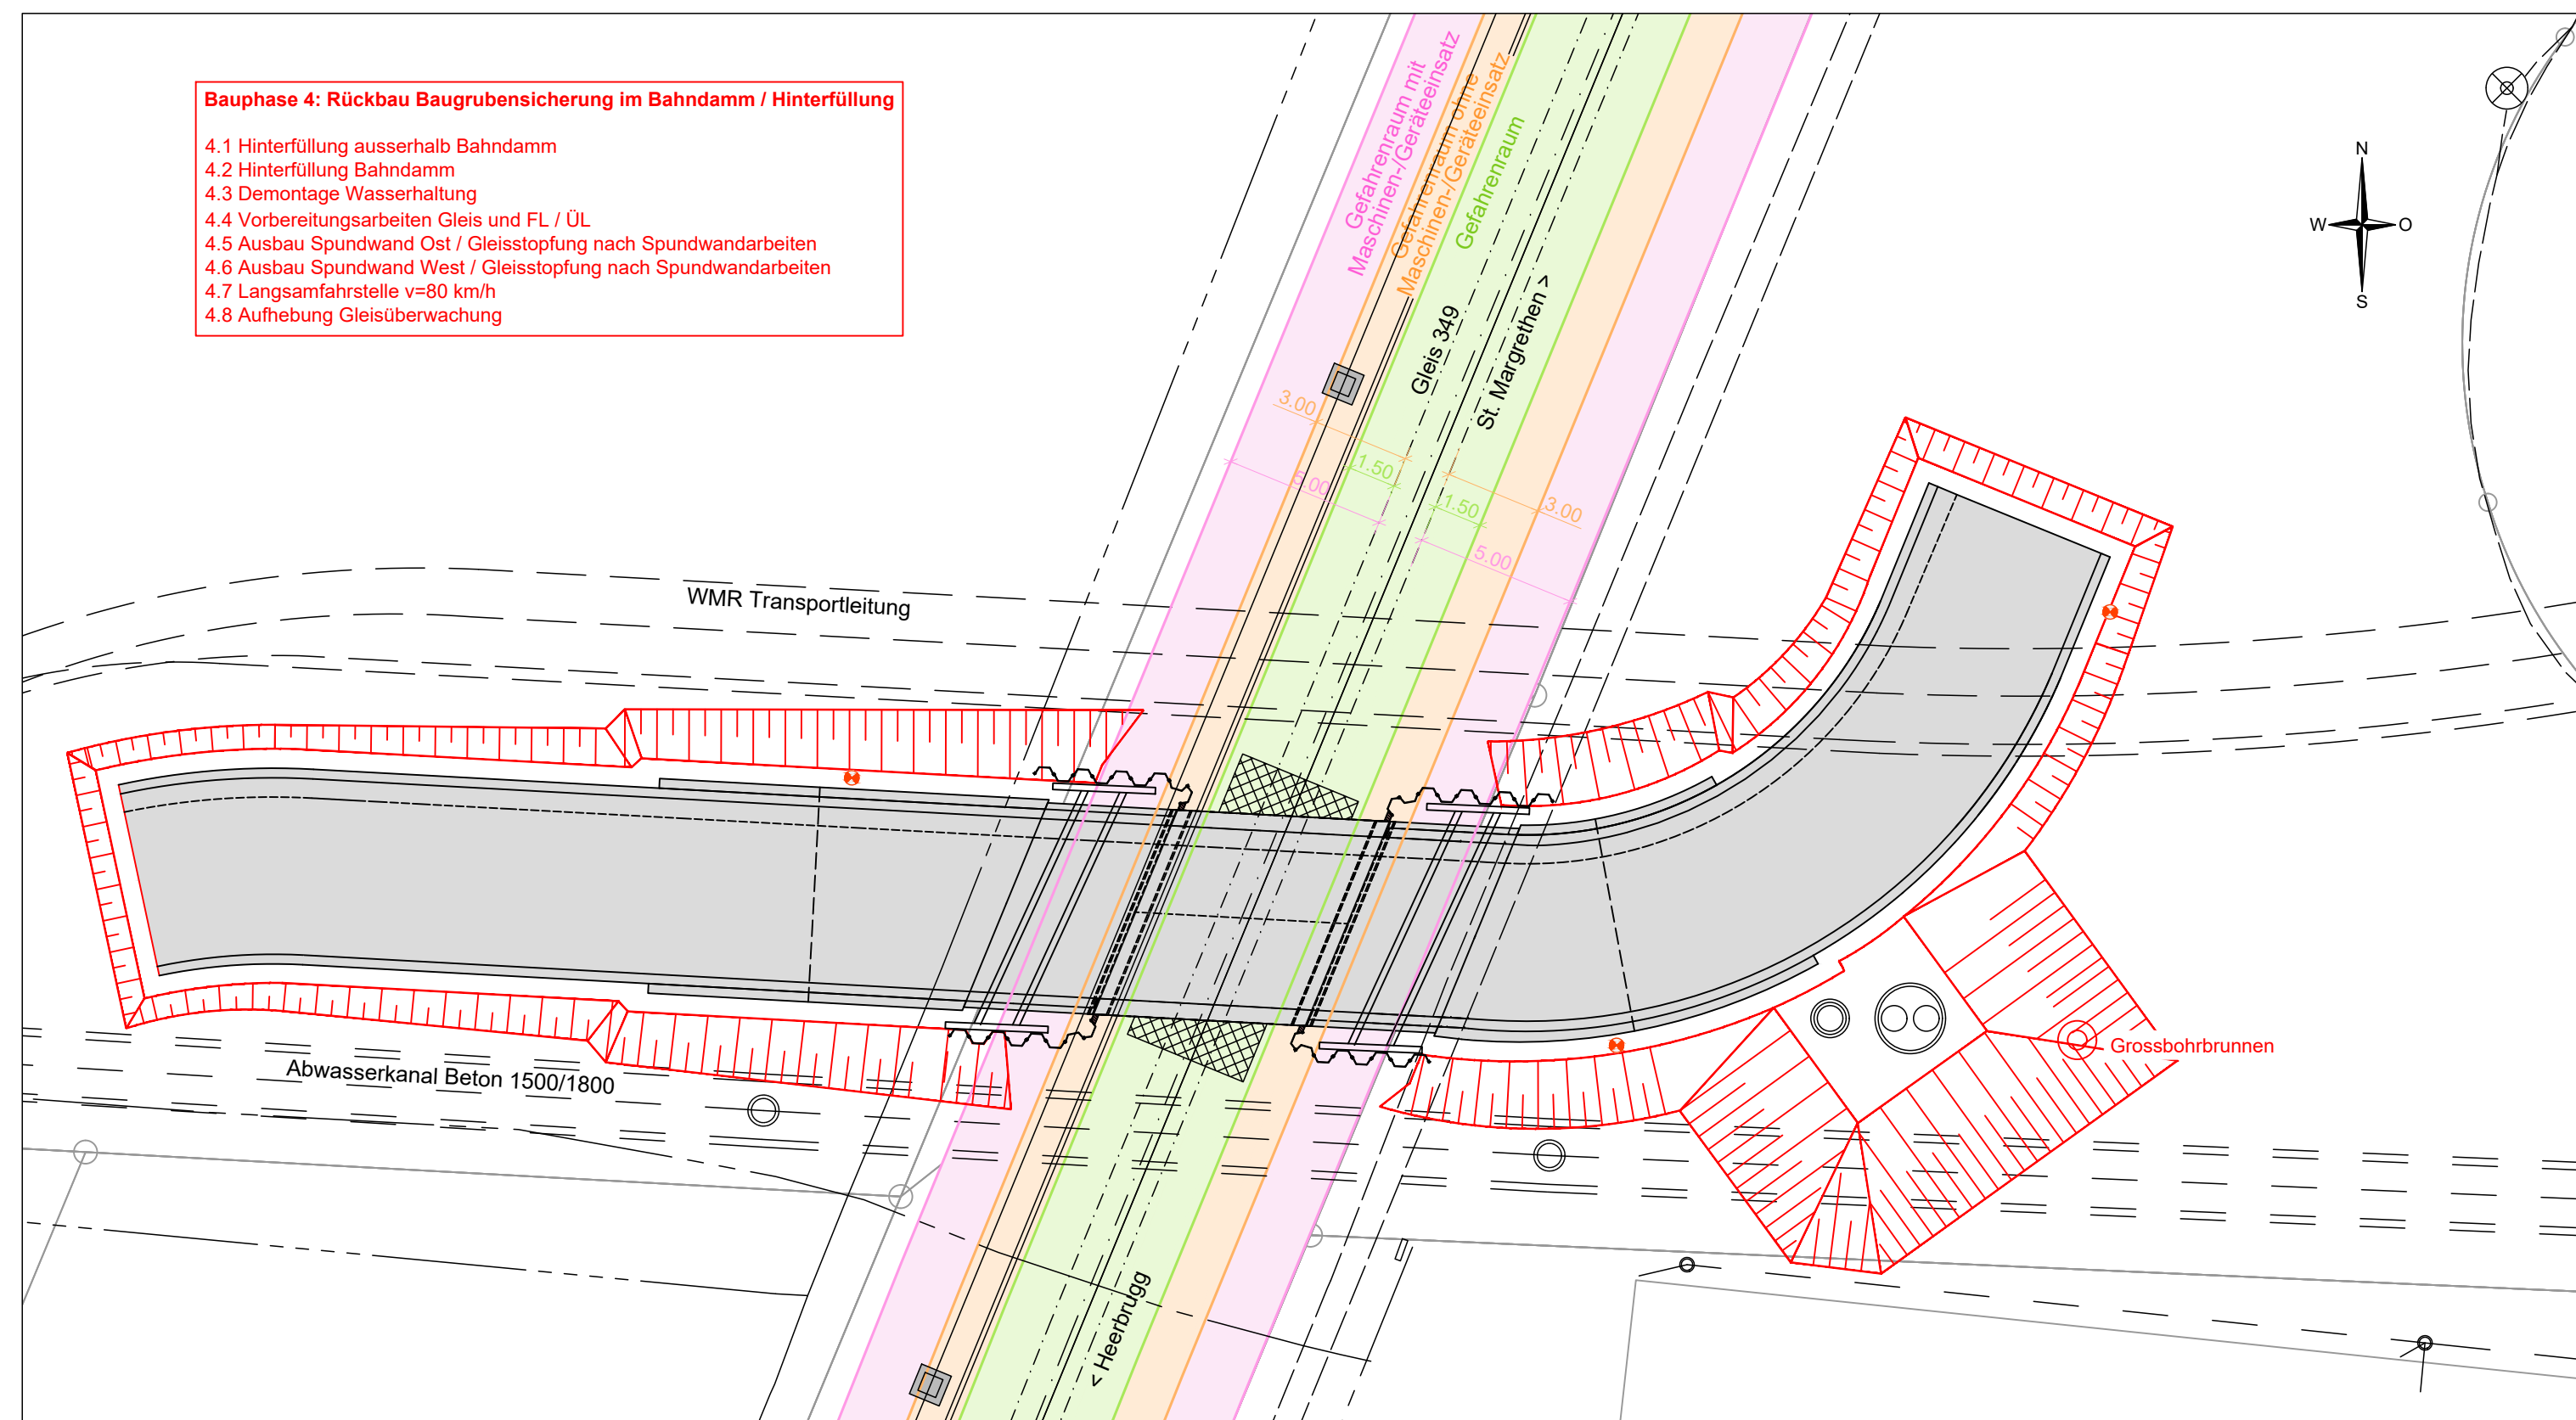

Bauphase 5 1:200

Strassenbauarbeiten F

