


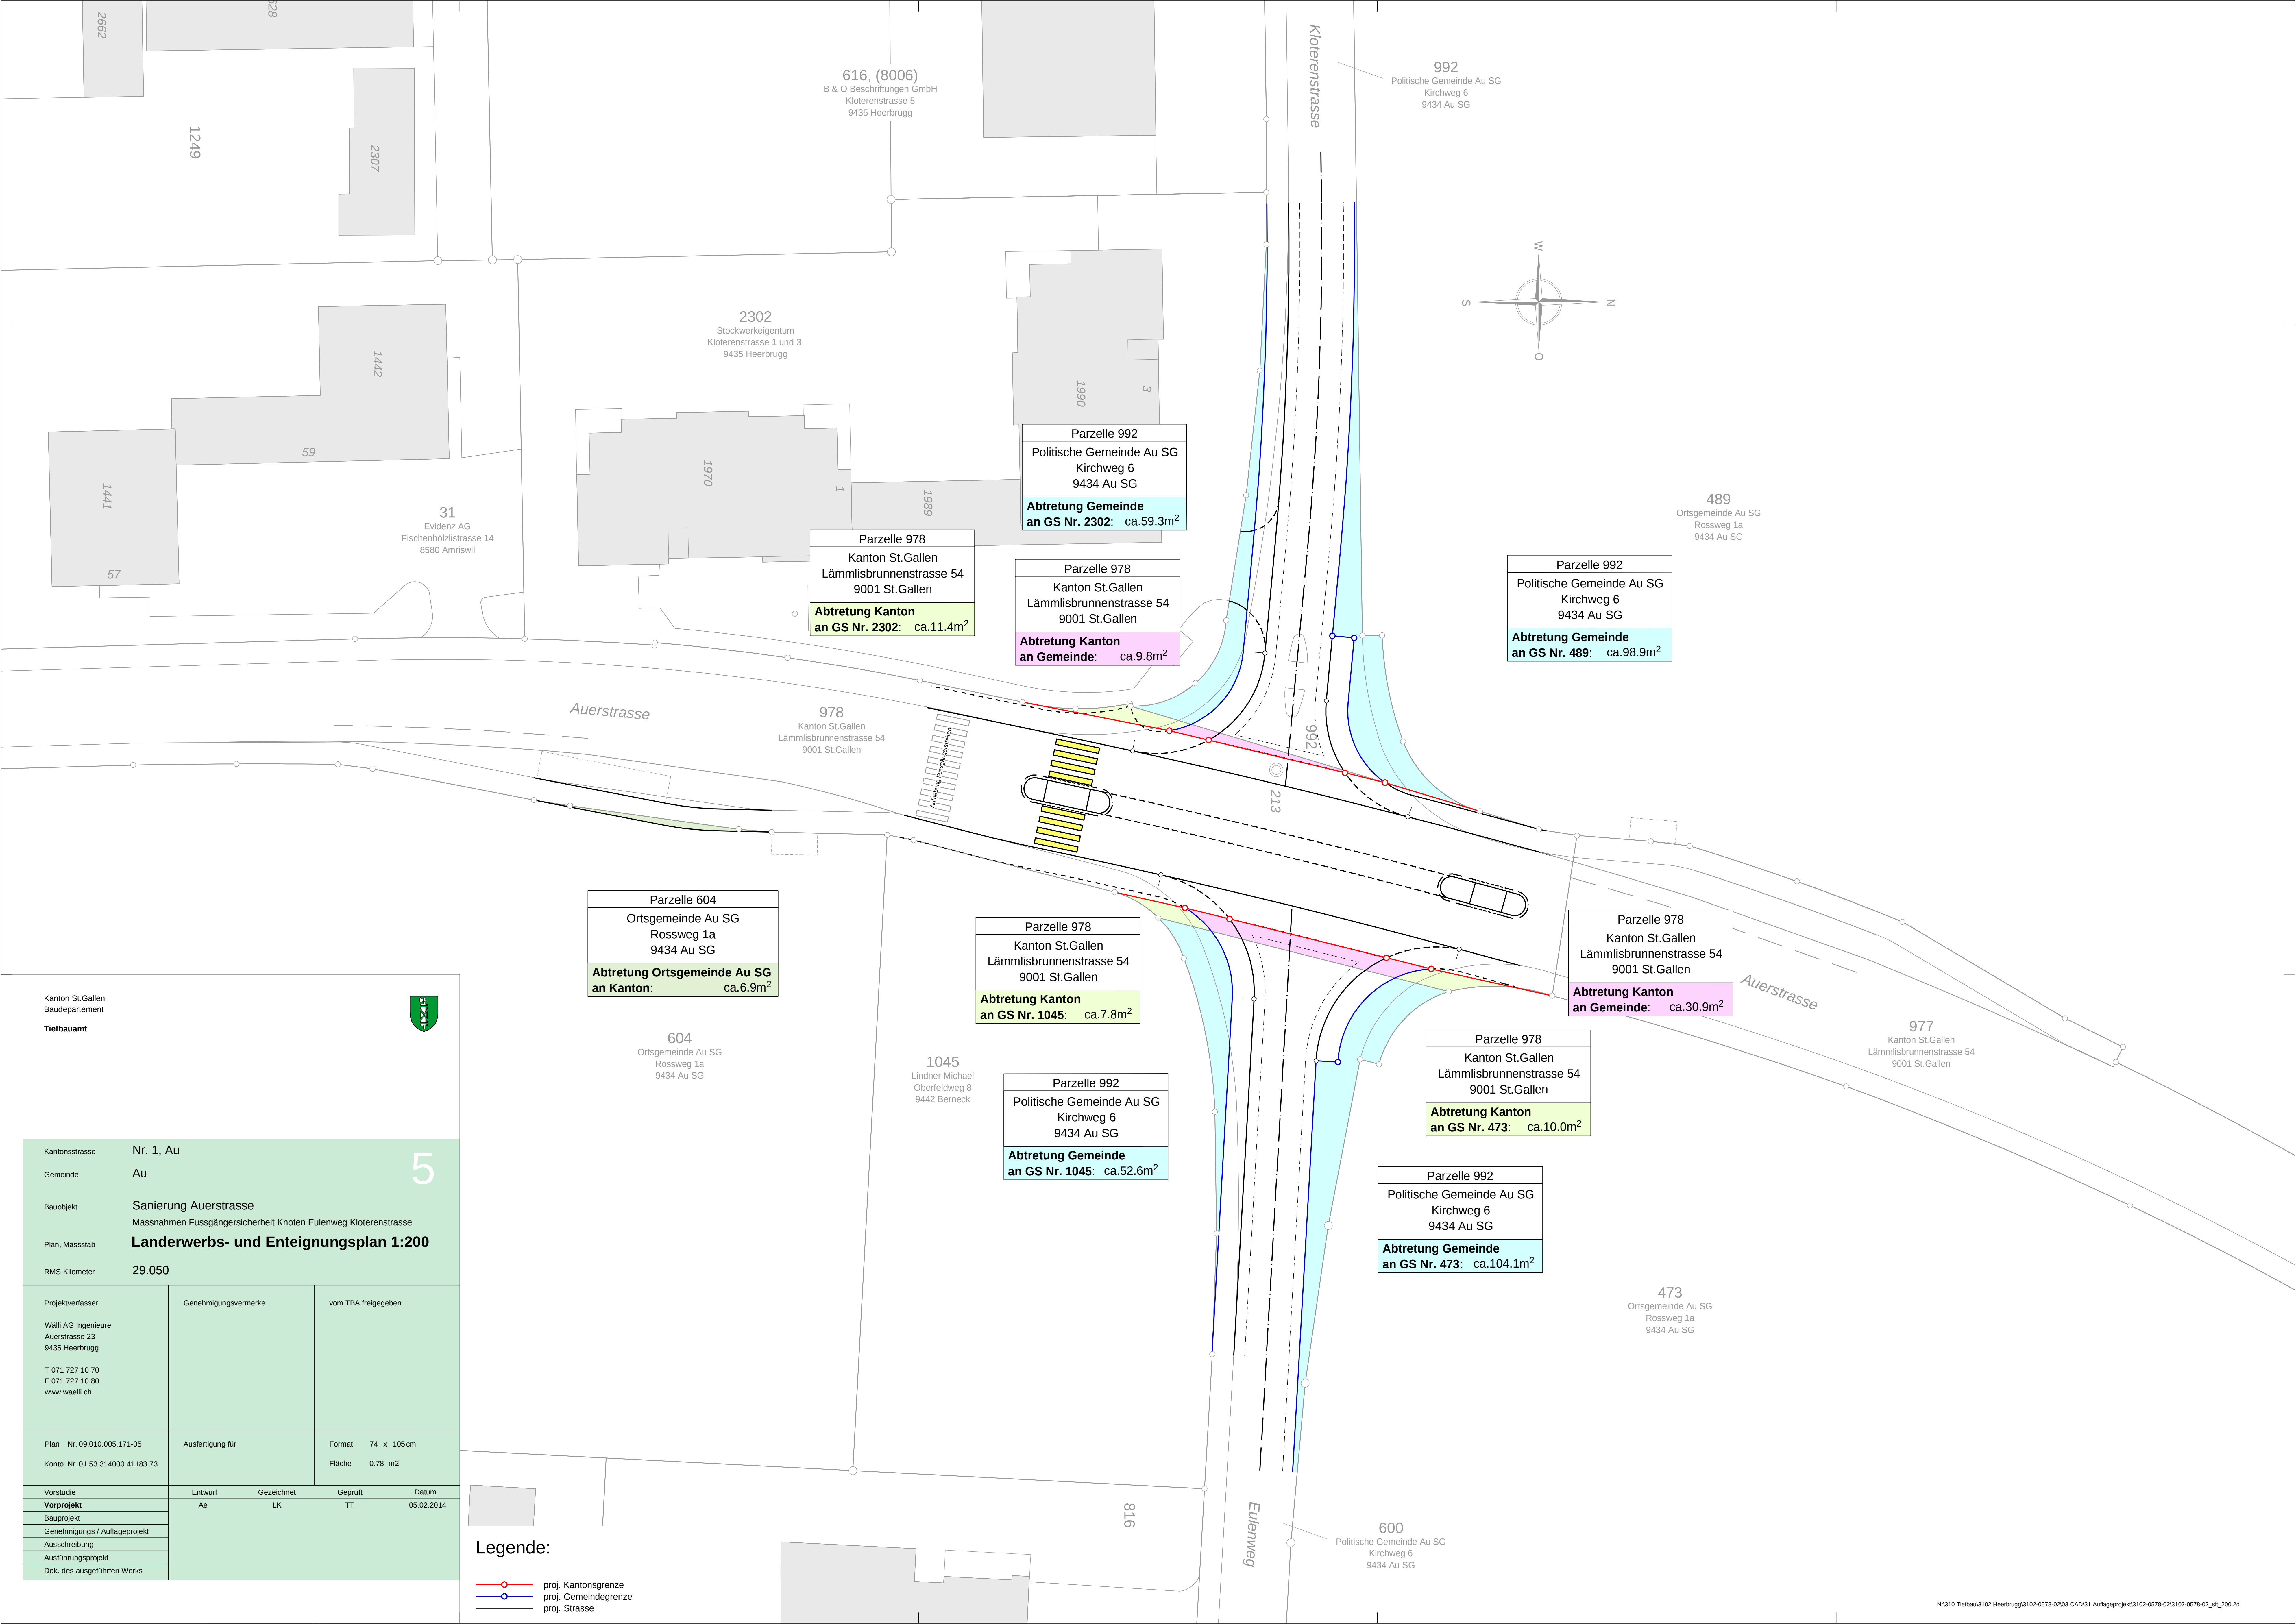

Kanton St.Gallen
Baudepartement
Tiefbauamt

Kantonsstrasse
Gemeinde
Baubjekt
Plan, Massstab
RMS-Kilometer

Nr. 1, Au
Au
Sanierung Auerstrasse
Massnahmen Fussgängersicherheit Knoten Eulenweg Klotenstrasse
Landerwerbs- und Enteignungsplan 1:200
29.050

5

Projektverfasser
Wäli AG Ingenieure
Auerstrasse 23
9435 Heerbrugg
T 071 727 10 70
F 071 727 10 80
www.waelli.ch

Genehmigungsvermerke

vom TBA freigegeben

Plan
Konto

Nr. 09.010.005.171-05
Nr. 01.53.314000.41183.73

Ausfertigung für

Format
Fläche

74 x 105 cm
0.78 m2

Vorstudie
Vorprojekt
Bauprojekt
Genehmigungs- / Auflageprojekt
Ausschreibung
Ausführungsprojekt
Dok. des ausgeführten Werks

Entwurf
Gezeichnet
Geprüft
Datum

Ae
LK
TT
05.02.2014

Legende:

proj. Kantonsgrenze

proj. Gemeindegrenze

proj. Strasse

N\310 Tiefbau\3102 Heerbrugg\3102-0578-02\03 CAD\31 Auflageprojkt\3102-0578-02\3102-0578-02_et_200.2d