Politische Gemeinde Au SG

Teilstrassenplan Situation 1:500

Gehweg Walzenhauserstrasse

Walzenhauserstrasse / Gemeindestrasse 1. Klasse / 116

Vom Gemeinderat erlassen am: .....

Der Gemeindepräsident: Der Ratsschreiber:

....

Öffentlich aufgelegt vom: ..... bis: .....

Für das Baudepartement des Kantons St. Gallen genehmigt am: .....

Leiter Rechtsdienst TBA
mit Ermächtigung:

.....

Auflageprojekt

BÄNZIGER PARTNER AG

Bänziger Partner AG
Ingenieure + Planer SIA USIC
Bahnhofstrasse 18
9470 Buchs

Telefon 081 750 04 50
Fax 081 750 04 60
buchs@bp-ing.ch
www.bp-ing.ch

Kontrolle (1) und Freigabe (2) gemäss QM-System nach ISO 9001 (2000)

Index	Datum	(1)Zeich.	(1)Ing.	(2)PL	Index	Datum	(1)Zeich.	(1)Ing.	(2)PL
	04.08.15	kh	Ga	kh	C				
A					D				
B					E				

Format : 30 x 63

AutoCAD-DWG : 40186-1XX Auflageprojekt.dwg
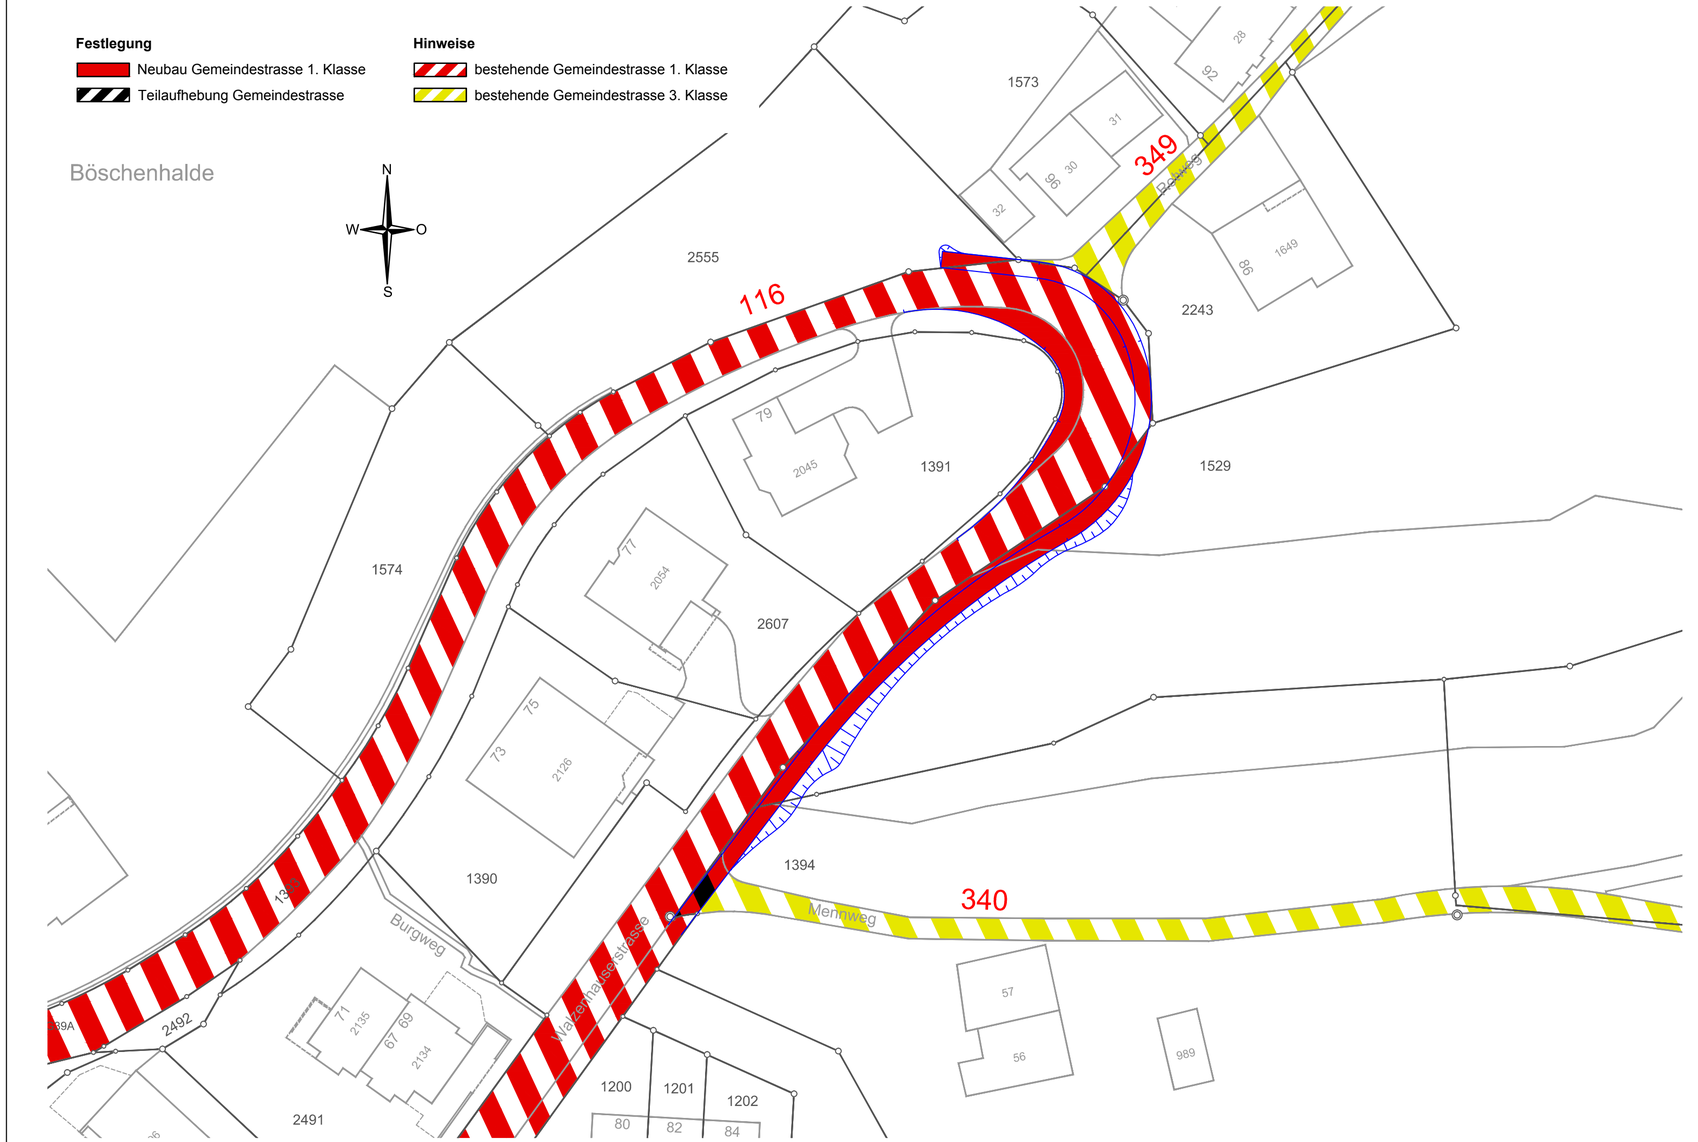
Plan Nr. **40186 - 105**