POLITISCHE GEMEINDE **AU**

Politische Gemeinde Au SG

Neubau Gehweg Walzenhauserstrasse

Rodungsplan 1:250

Auflageprojekt

Vom Gemeinderat erlassen am: .....

Der Gemeindepräsident: ..... Der Ratsschreiber: .....

Öffentliche Planauflage vom: ..... bis: .....

Vom Baudepartement des Kantons St. Gallen genehmigt am: .....

BÄNZIGER PARTNER AG

Bänziger Partner AG
Ingenieure + Planer SIA USIC
Bahnhofstrasse 18
9470 Buchs

Telefon 081 750 04 50
Fax 081 750 04 60
buchs@bp-ing.ch
www.bp-ing.ch

Kontrolle (1) und Freigabe (2) gemäss QM-System nach ISO 9001 (2000)

Index	Datum	(1)Zeich.	(1)Ing.	(2)PL	Index	Datum	(1)Zeich.	(1)Ing.	(2)PL
	04.08.15	kh	Ga	kh	C				
A					D				
B					E				

Format : 60 x 84

AutoCAD-DWG : 40186-1XX Auflageprojekt.dwg
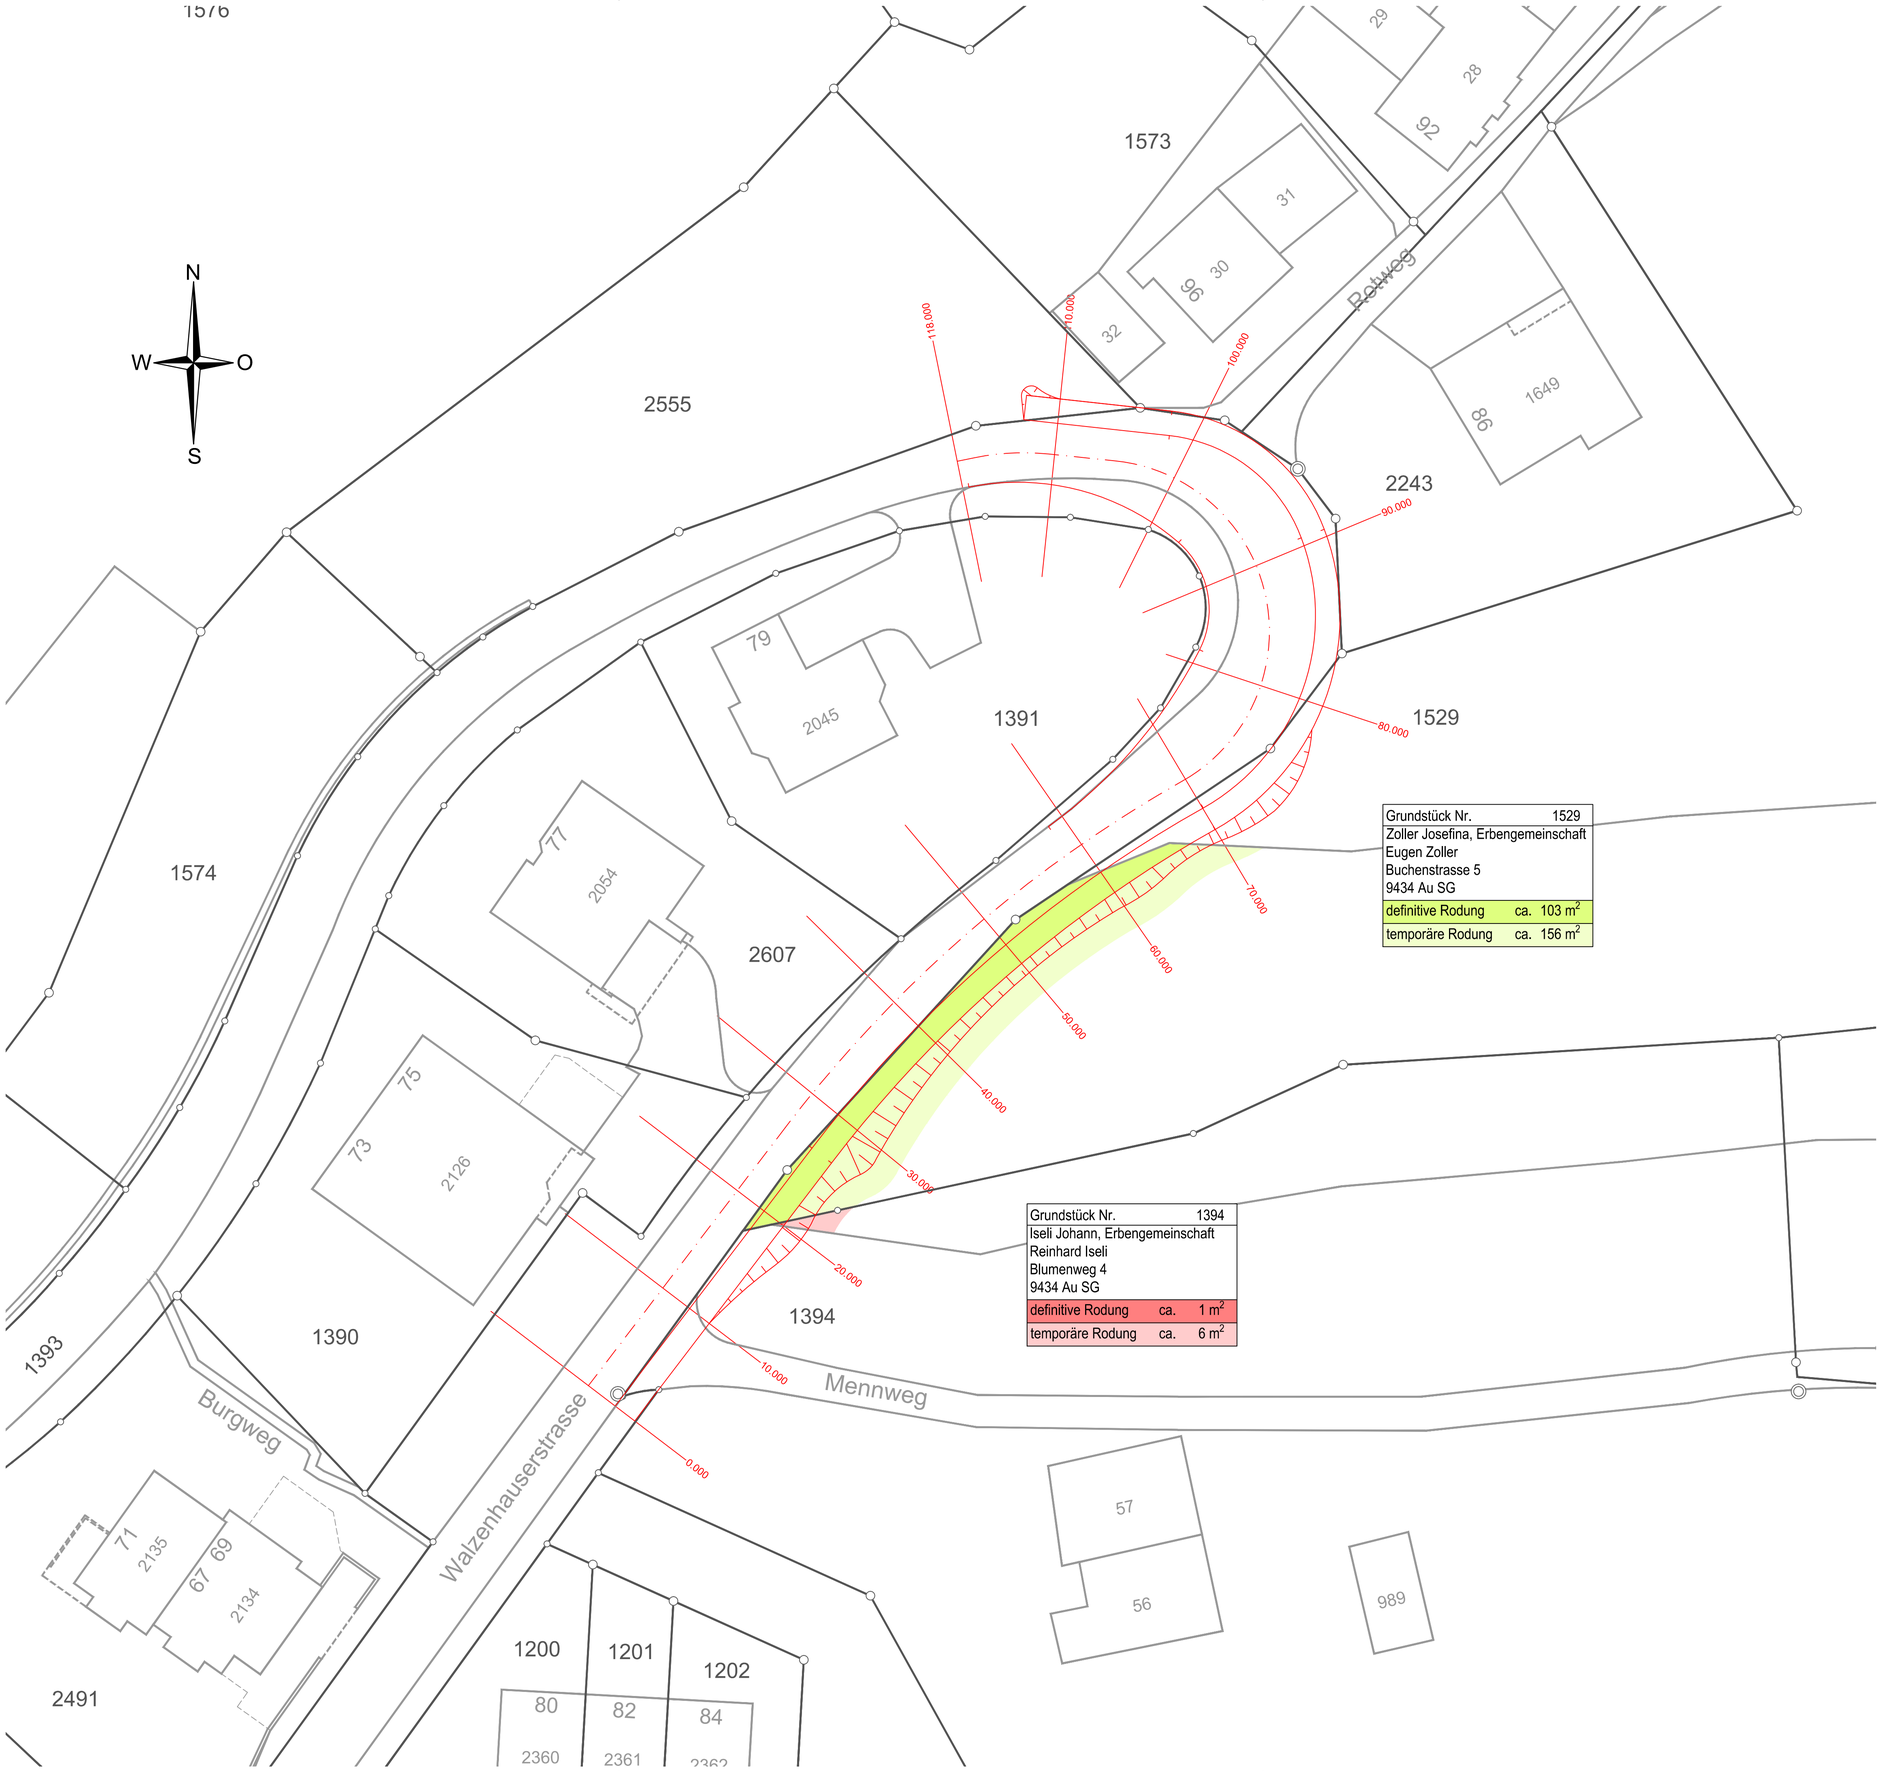
Plan Nr. **40186 - 106**