


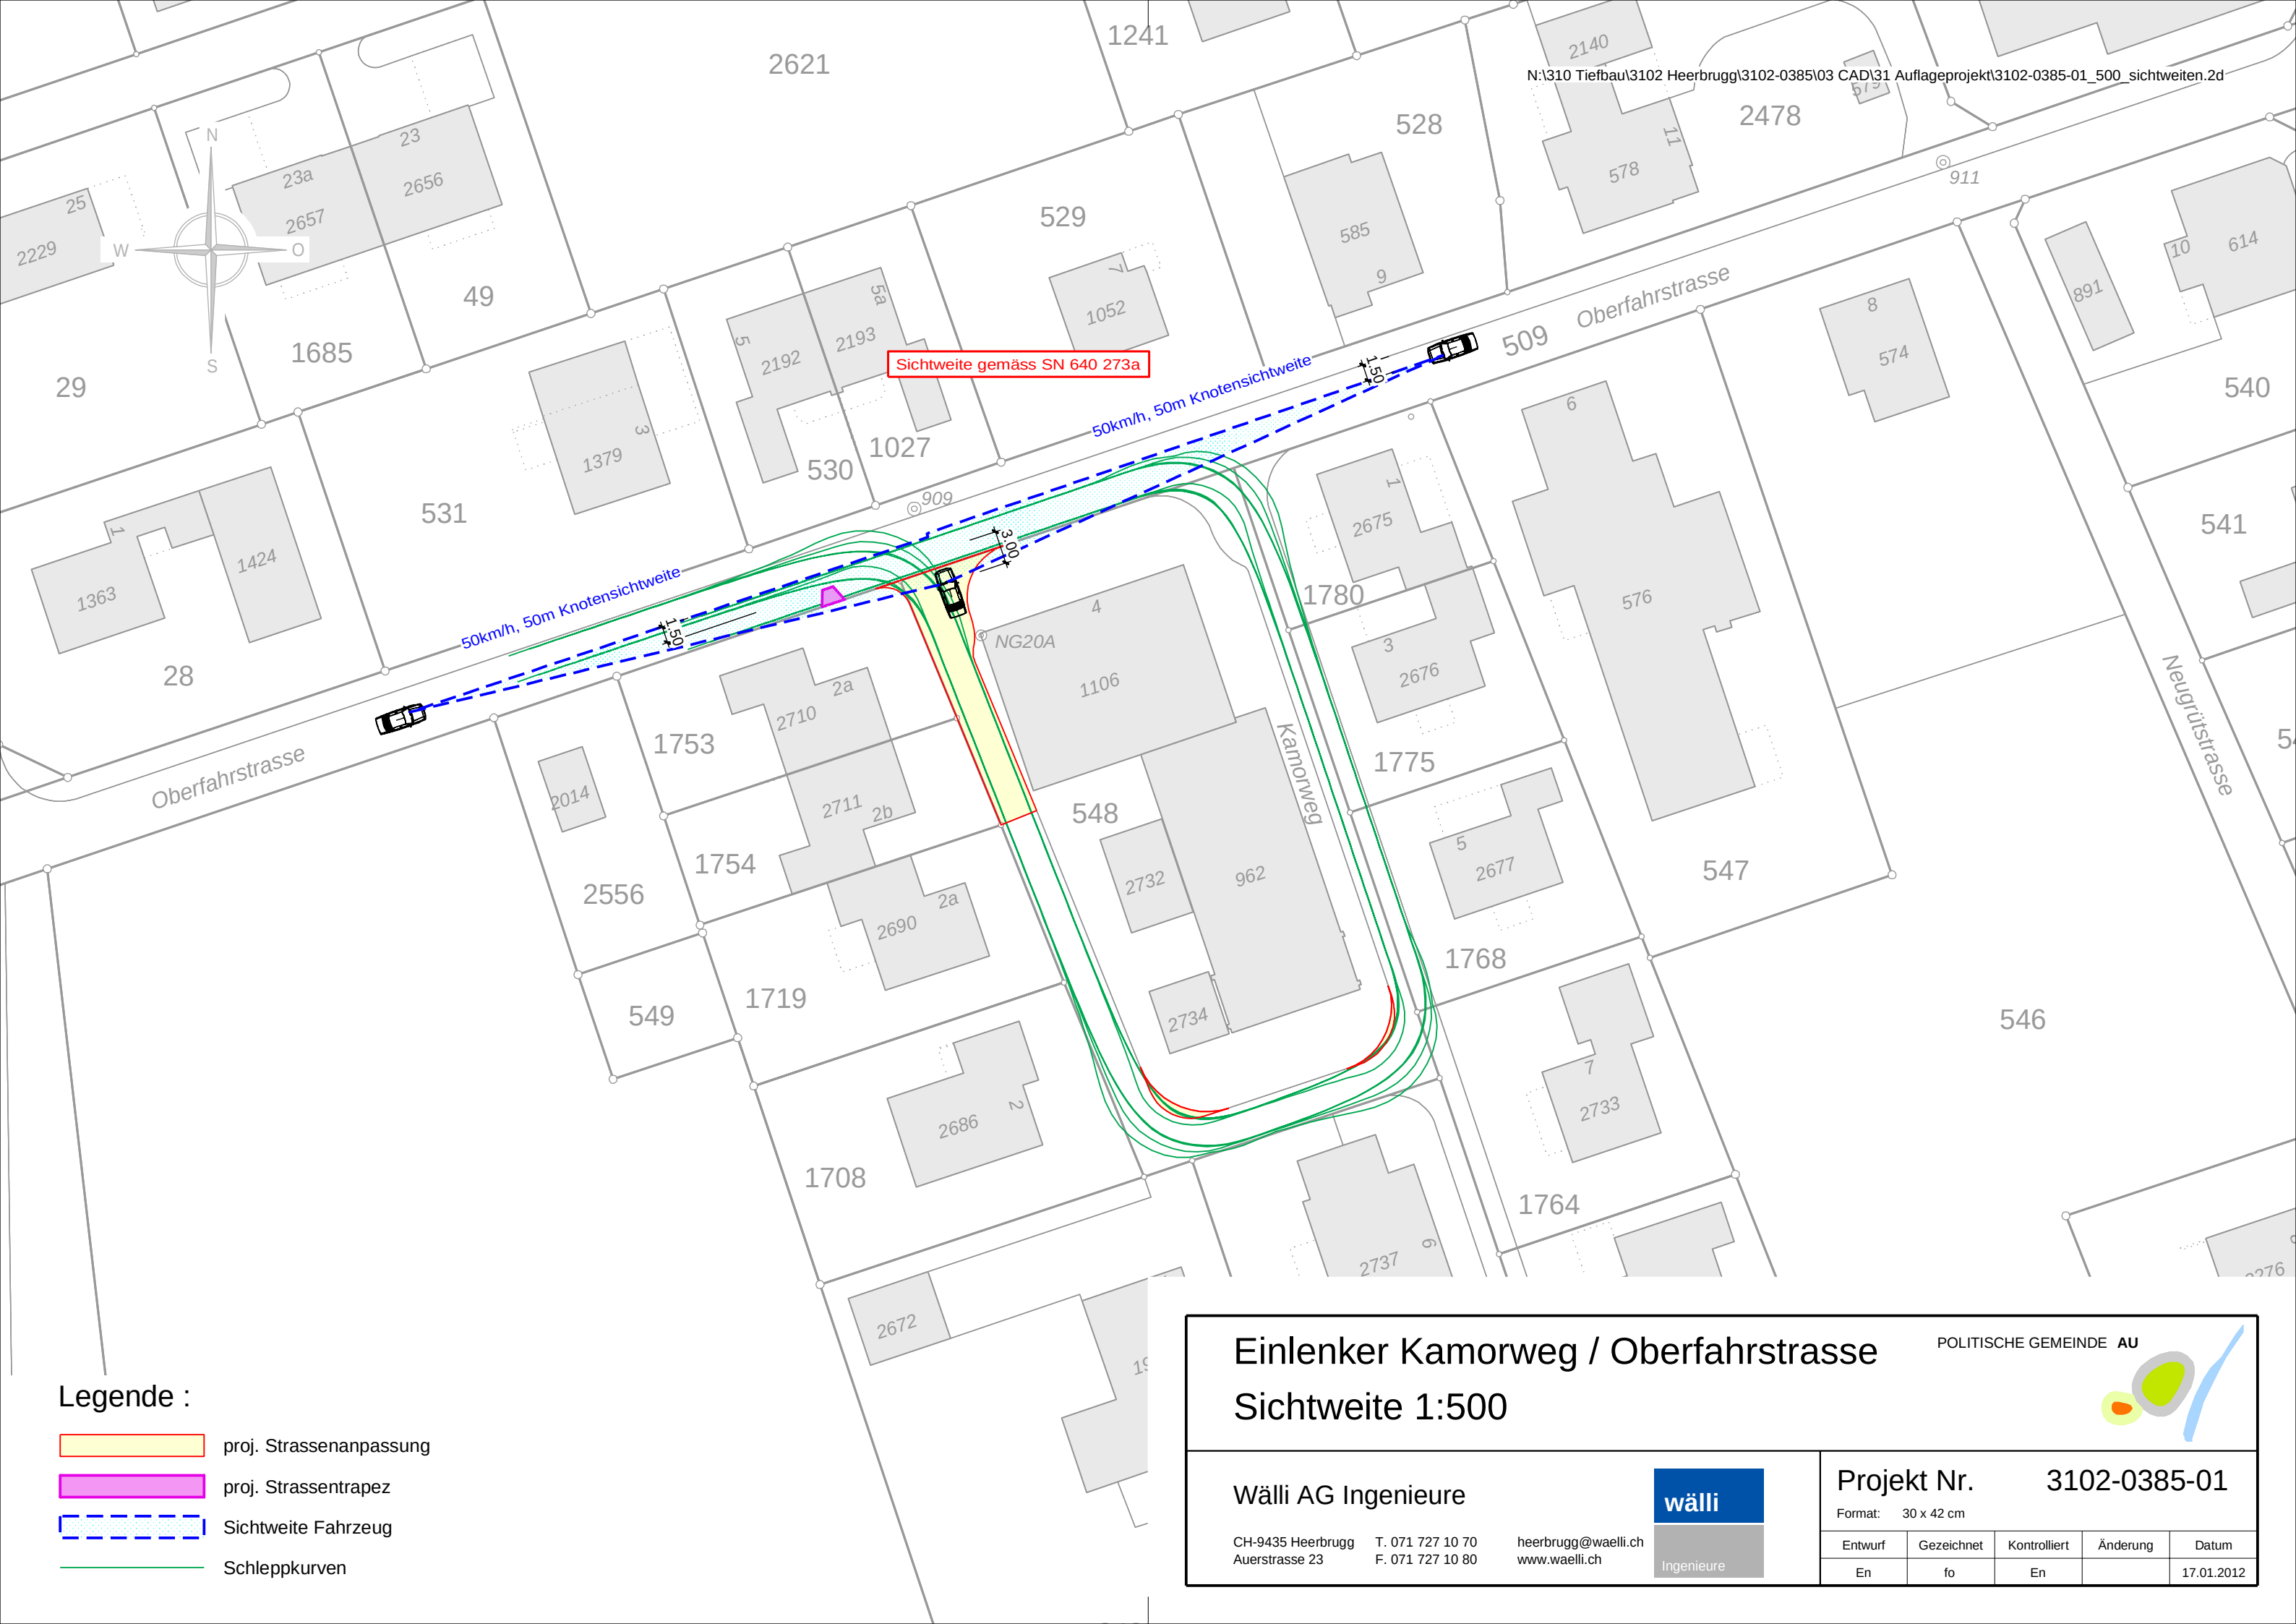

- Legende :
- proj. Strassenanpassung
 - proj. Strassentrapez
 - Sichtweite Fahrzeug
 - Schleppkurven

Einlenker Kamorweg / Oberfahrstrasse

Sichtweite 1:500

POLITISCHE GEMEINDE AU



Wälli AG Ingenieure

CH-9435 Heerbrugg
Auerstrasse 23

T. 071 727 10 70
F. 071 727 10 80

heerbrugg@waelli.ch
www.waelli.ch



Projekt Nr.		3102-0385-01		
Format: 30 x 42 cm				
Entwurf	Gezeichnet	Kontrolliert	Änderung	Datum
En	fo	En		17.01.2012