


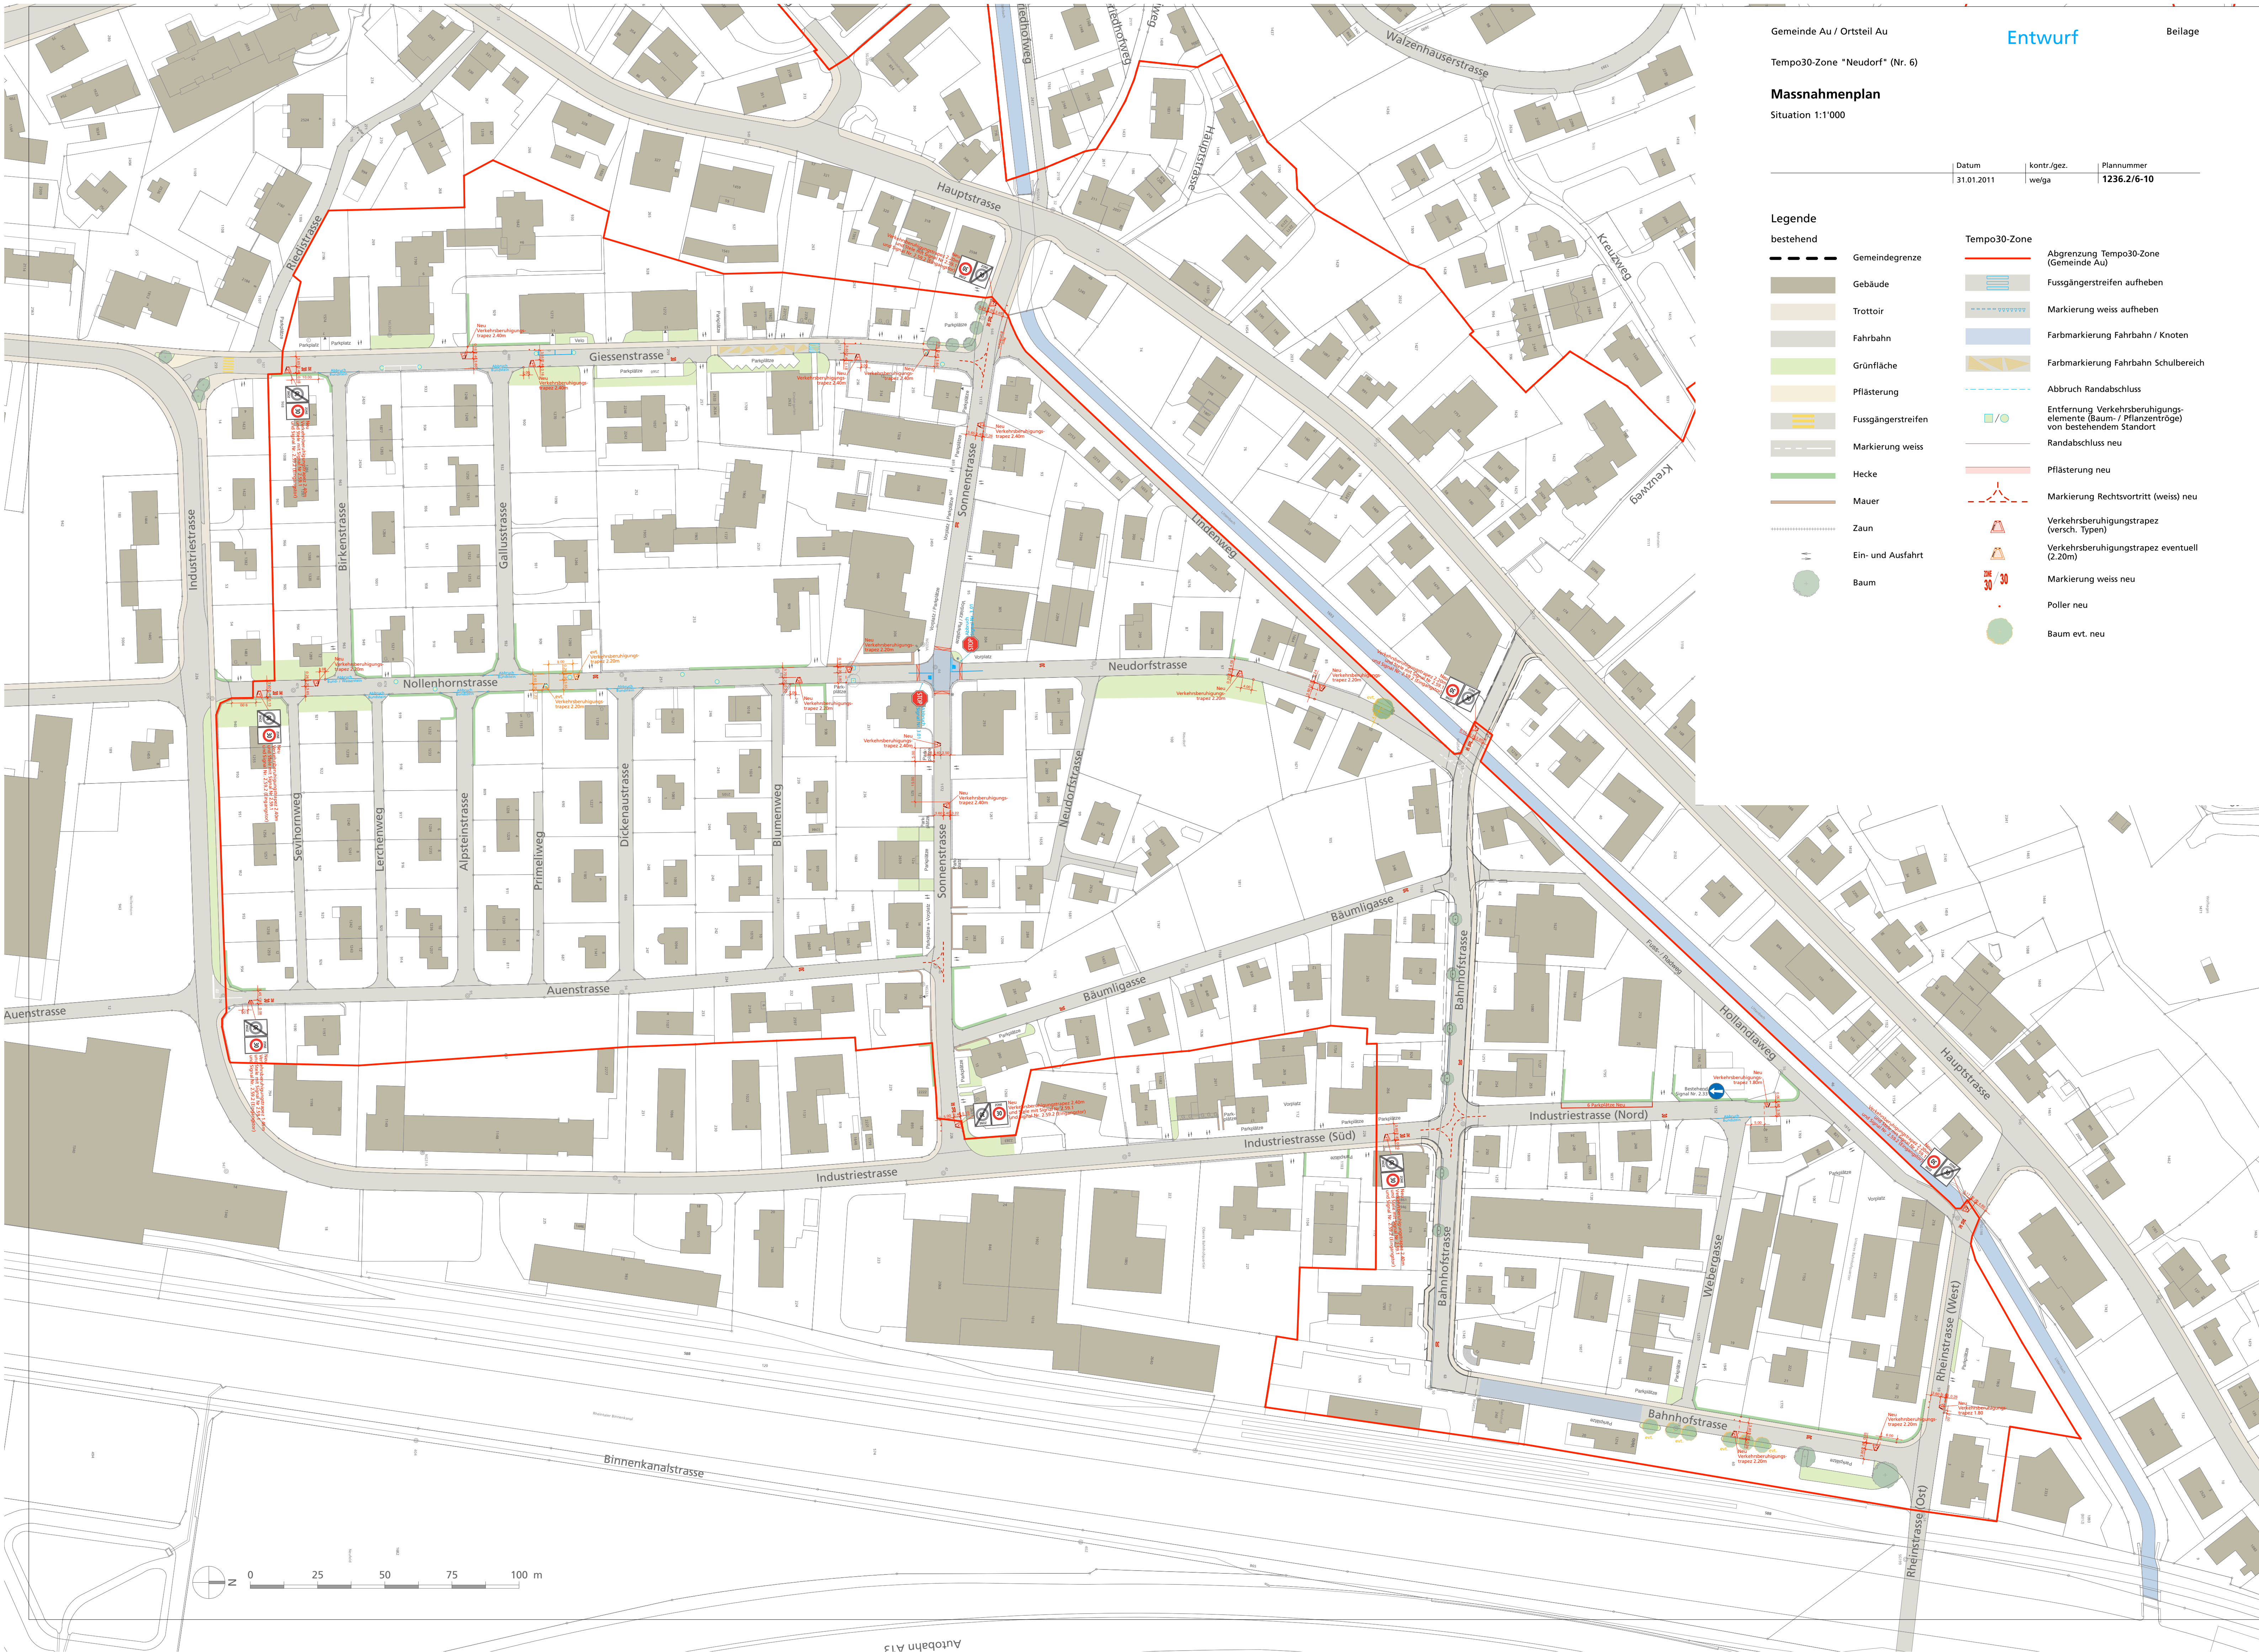

| Datum      | kontr./gez. | Plannummer  |
|------------|-------------|-------------|
| 31.01.2011 | we/ga       | 1236.2/6-10 |

| Legende            |                                                                                          |
|--------------------|------------------------------------------------------------------------------------------|
| bestehend          | Tempo30-Zone                                                                             |
| Gemeindegrenze     | Abgrenzung Tempo30-Zone (Gemeinde Au)                                                    |
| Gebäude            | Fussgängerstreifen aufheben                                                              |
| Trottoir           | Markierung weiss aufheben                                                                |
| Fahrbahn           | Farbmarkierung Fahrbahn / Knoten                                                         |
| Grünfläche         | Farbmarkierung Fahrbahn Schulbereich                                                     |
| Pflasterung        | Abbruch Randabschluss                                                                    |
| Fussgängerstreifen | Entfernung Verkehrsberuhigungselemente (Baum- / Pflanzenträger) von bestehendem Standort |
| Markierung weiss   | Randabschluss neu                                                                        |
| Hecke              | Pflasterung neu                                                                          |
| Mauer              | Markierung Rechtsvortritt (weiss) neu                                                    |
| Zaun               | Verkehrsberuhigungstrapez (versch. Typen)                                                |
| Ein- und Ausfahrt  | Verkehrsberuhigungstrapez eventuell (2.20m)                                              |
| Baum               | Markierung weiss neu                                                                     |
|                    | Poller neu                                                                               |
|                    | Baum evt. neu                                                                            |