POLITISCHE GEMEINDE **AU**

Baulinienplan Haldenbach

Festlegung Gewässerraum nach Art.41a GSchV

Situation 1:500

Vom Gemeinderat genehmigt am:.....

Der Gemeindepräsident: Der Gemeinderatsschreiber:

....

Öffentliche Auflage vom:.....bis:.....

Vom Baudepartement den Kantons St.Gallen genehmigt am: .....

Mit Ermächtigung:

Der Leiter Amt für Raumentwicklung und Geoinformation:.....

Wälli AG Ingenieure

CH-9435 Heerbrugg
Auerstrasse 23

T. 071 727 10 70
F. 071 727 10 80

heerbrugg@waelli.ch
www.waelli.ch

Projekt Nr. 3102 - 0641 - 01

Format: 30 x 63 cm
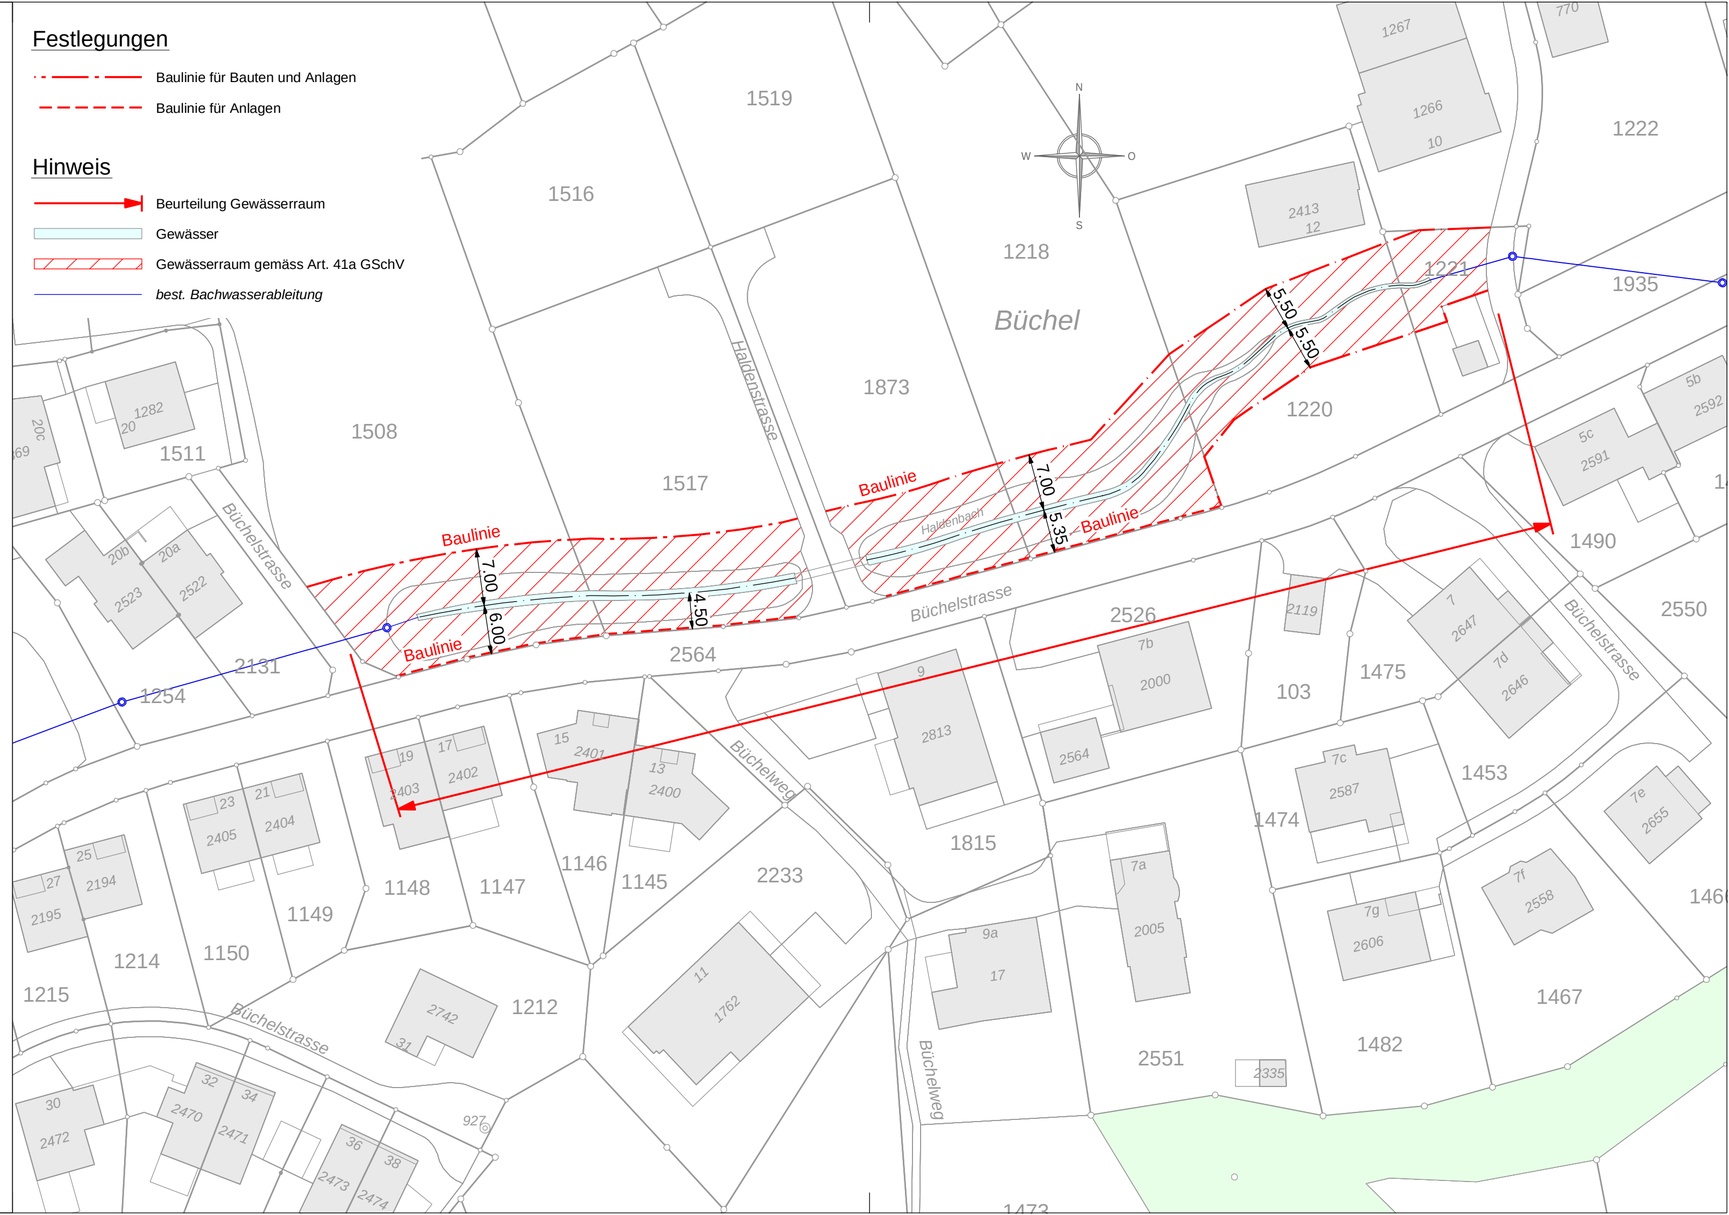
Entwurf	Gezeichnet	Kontrolliert	Änderung	Datum
En	LK	En		10.04.2013
		En	LK	16.09.2013
		En	SK	27.11.2013