



Sanierung und Neubau Trottoir Walzenhauserstrasse

Vorprüfung

Auflageprojekt
Teilstrassenplan 1:500



Legende Teilstrassenplan

Bestehende Klassierung

- Gemeindestrasse 1. Klasse
- Gemeindestrasse 2. Klasse
- Gemeindestrasse 3. Klasse
- Weg 2. Klasse

Neue Klassierung

- Gemeindestrasse 1. Klasse
- Gemeindestrasse 3. Klasse
- Aufhebung best. Klassierung

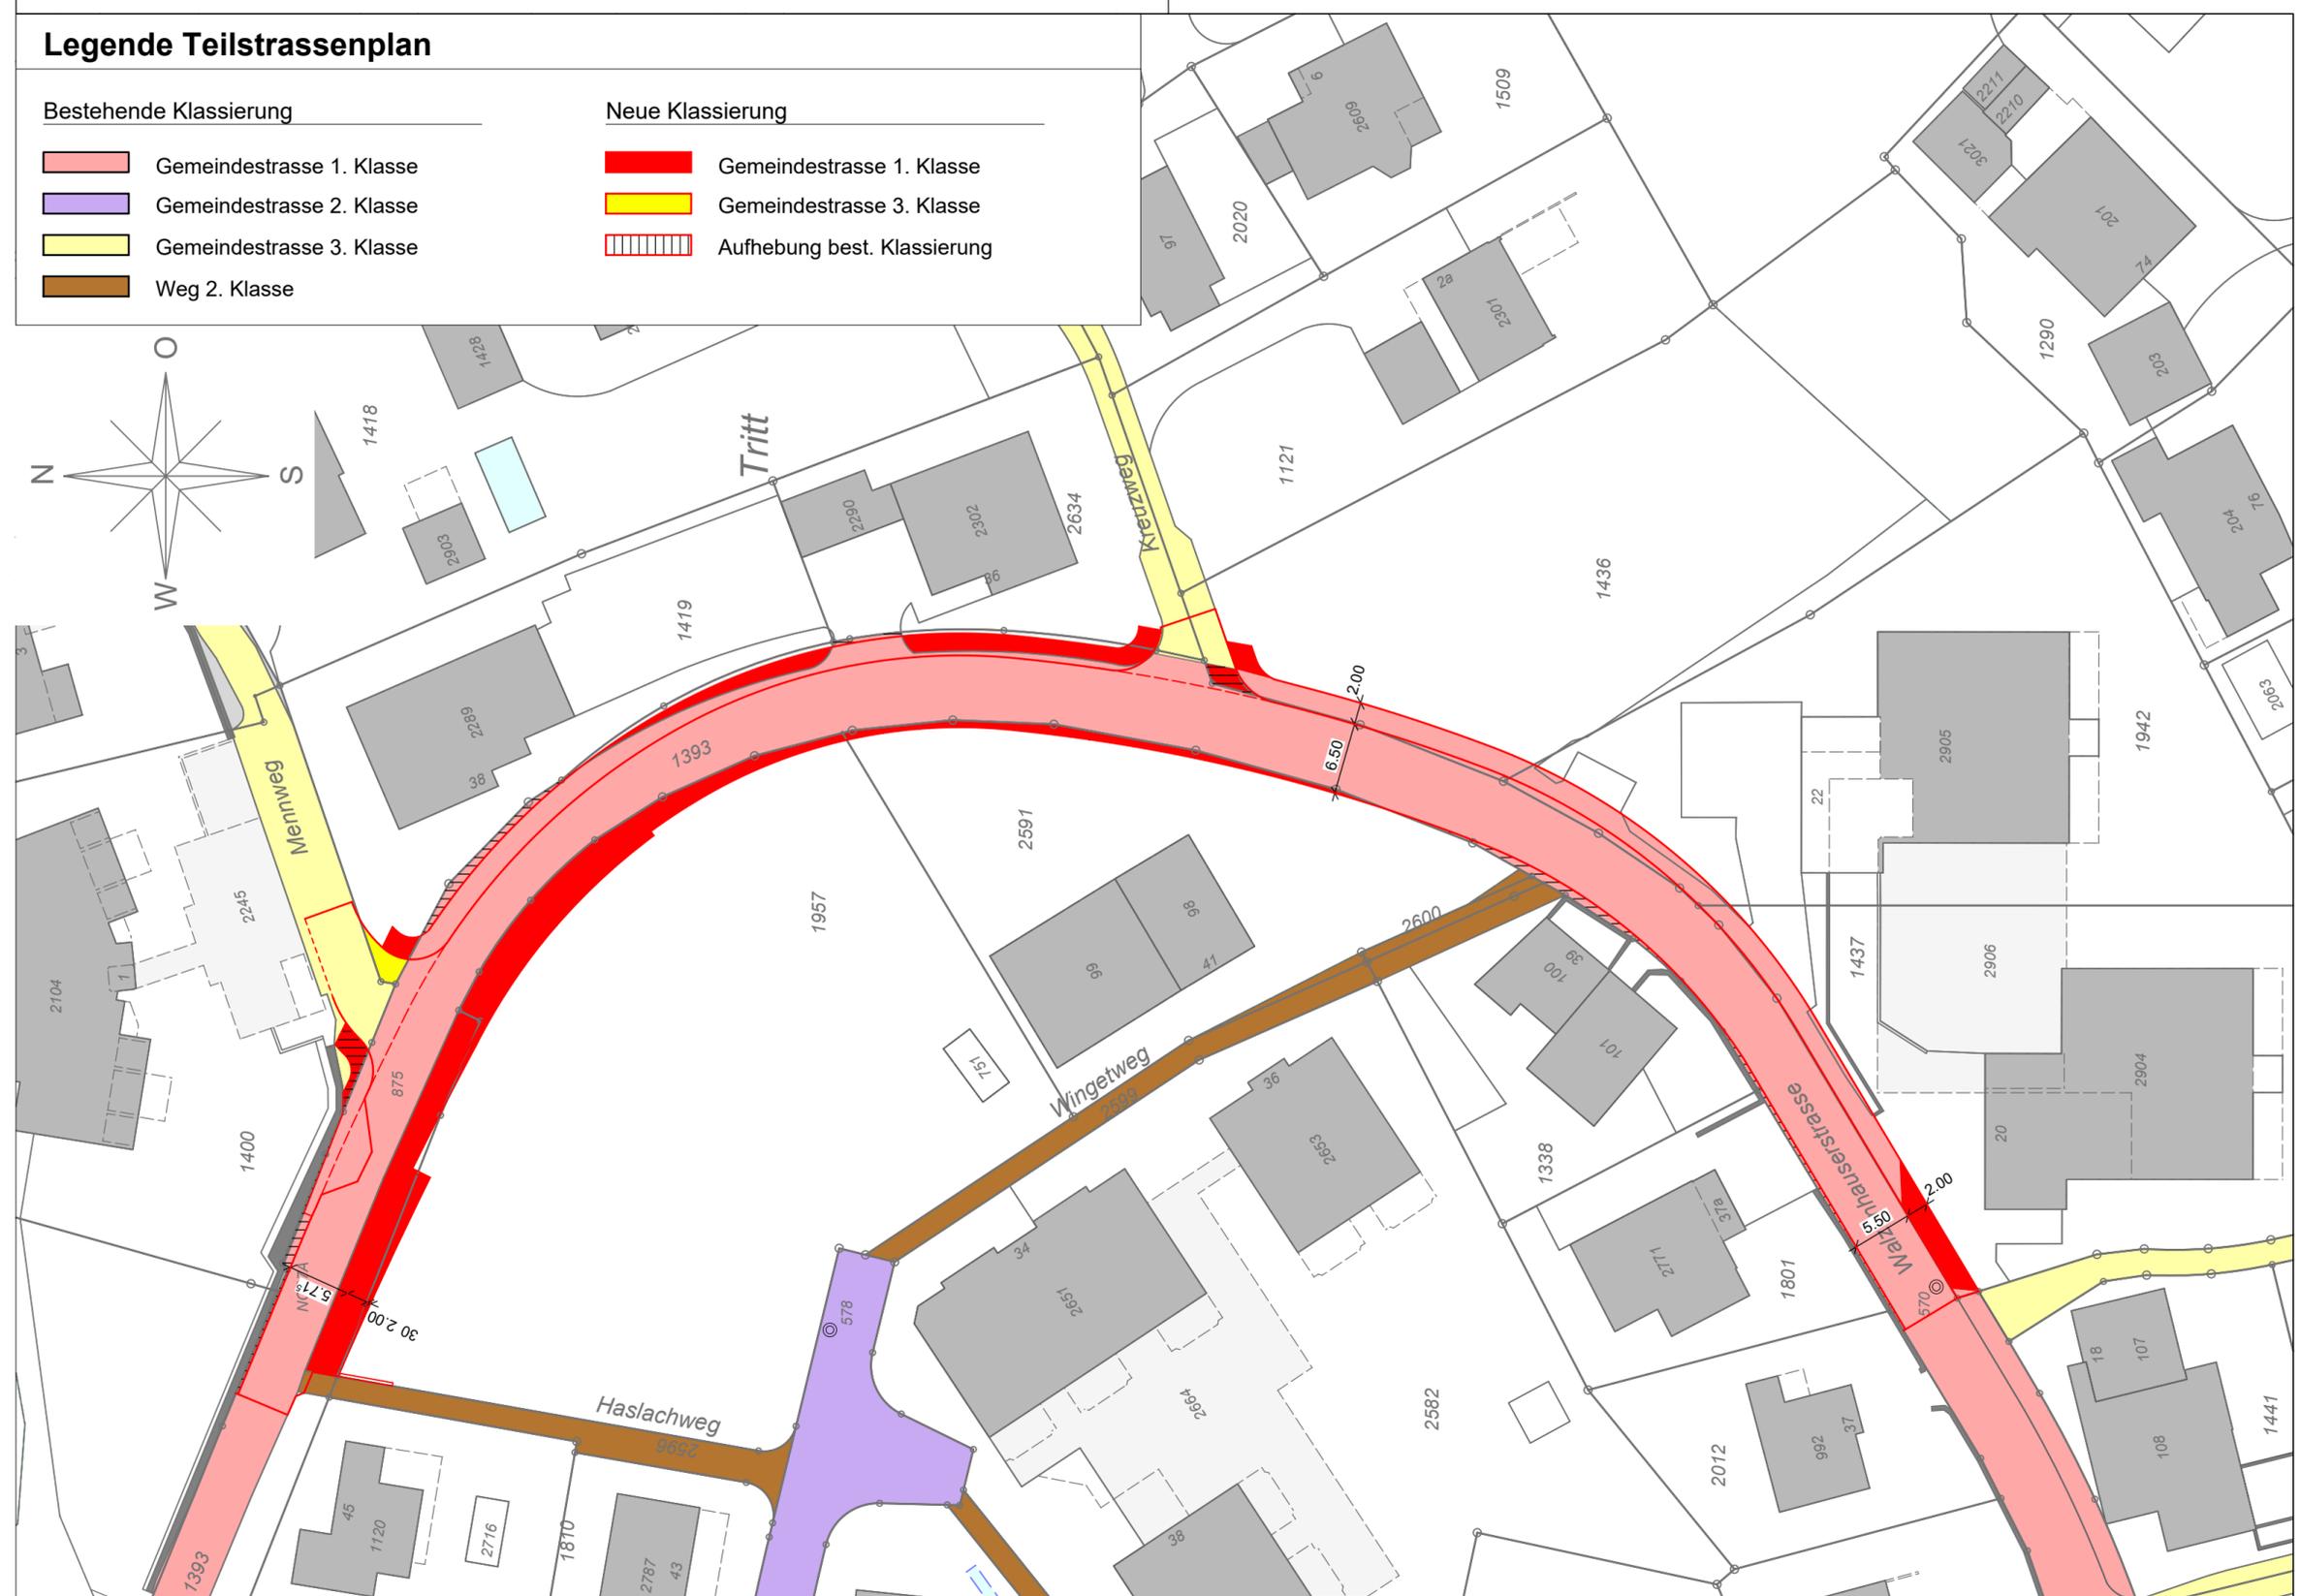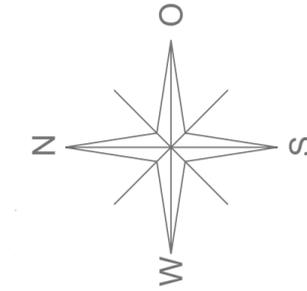

Vom Gemeinderat genehmigt am:

Der Gemeindepräsident: Der Gemeinderatsschreiber:

Öffentliche Auflage vom: bis:

Vom Baudepartement des Kantons St. Gallen genehmigt am:

Mit Ermächtigung
Der Leiter des Tiefbauamtes:



Datum	Rev.	Gezeichnet	Geprüft
08.11.2018		rues	eugk

Format 30 / 63 Nr. **1823-450**

CDS Bauingenieure AG
Berneckerstrasse 231+233
CH-9435 Heerbrugg
T +41 71 726 11 55
F +41 71 726 11 56
info@cds-sieber.ch
www.cds-sieber.ch