



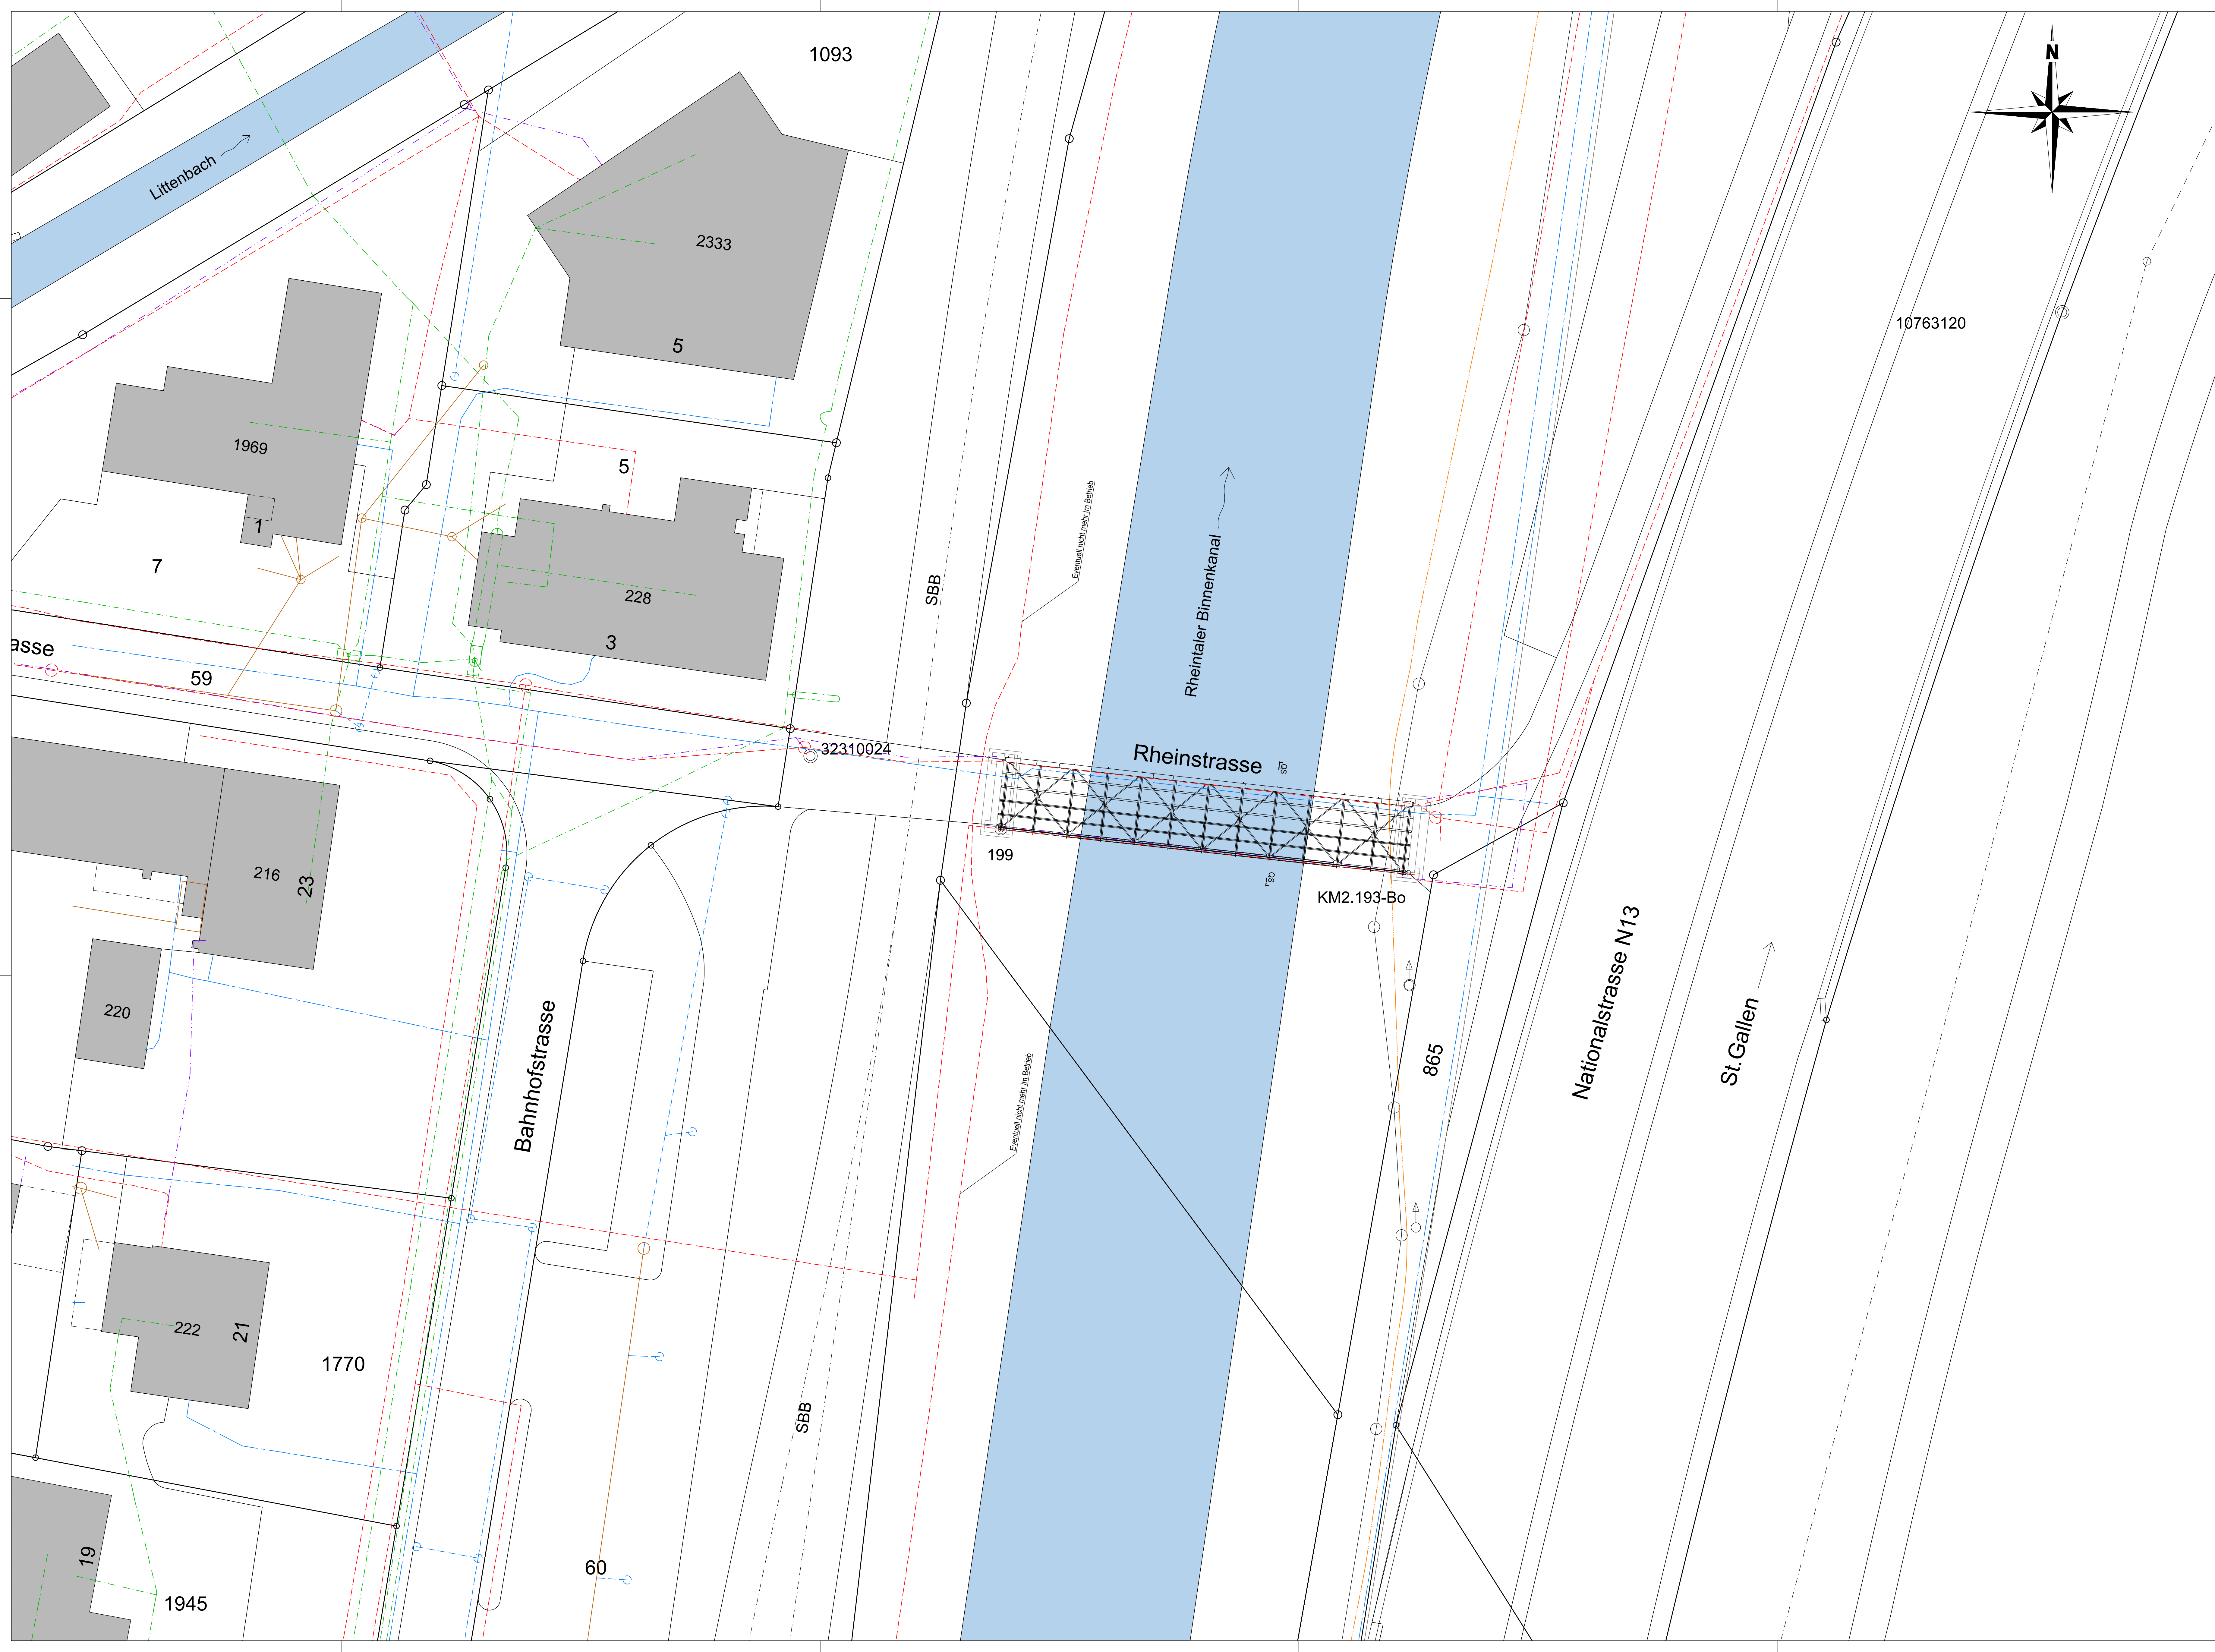

Querschnitt 1:50

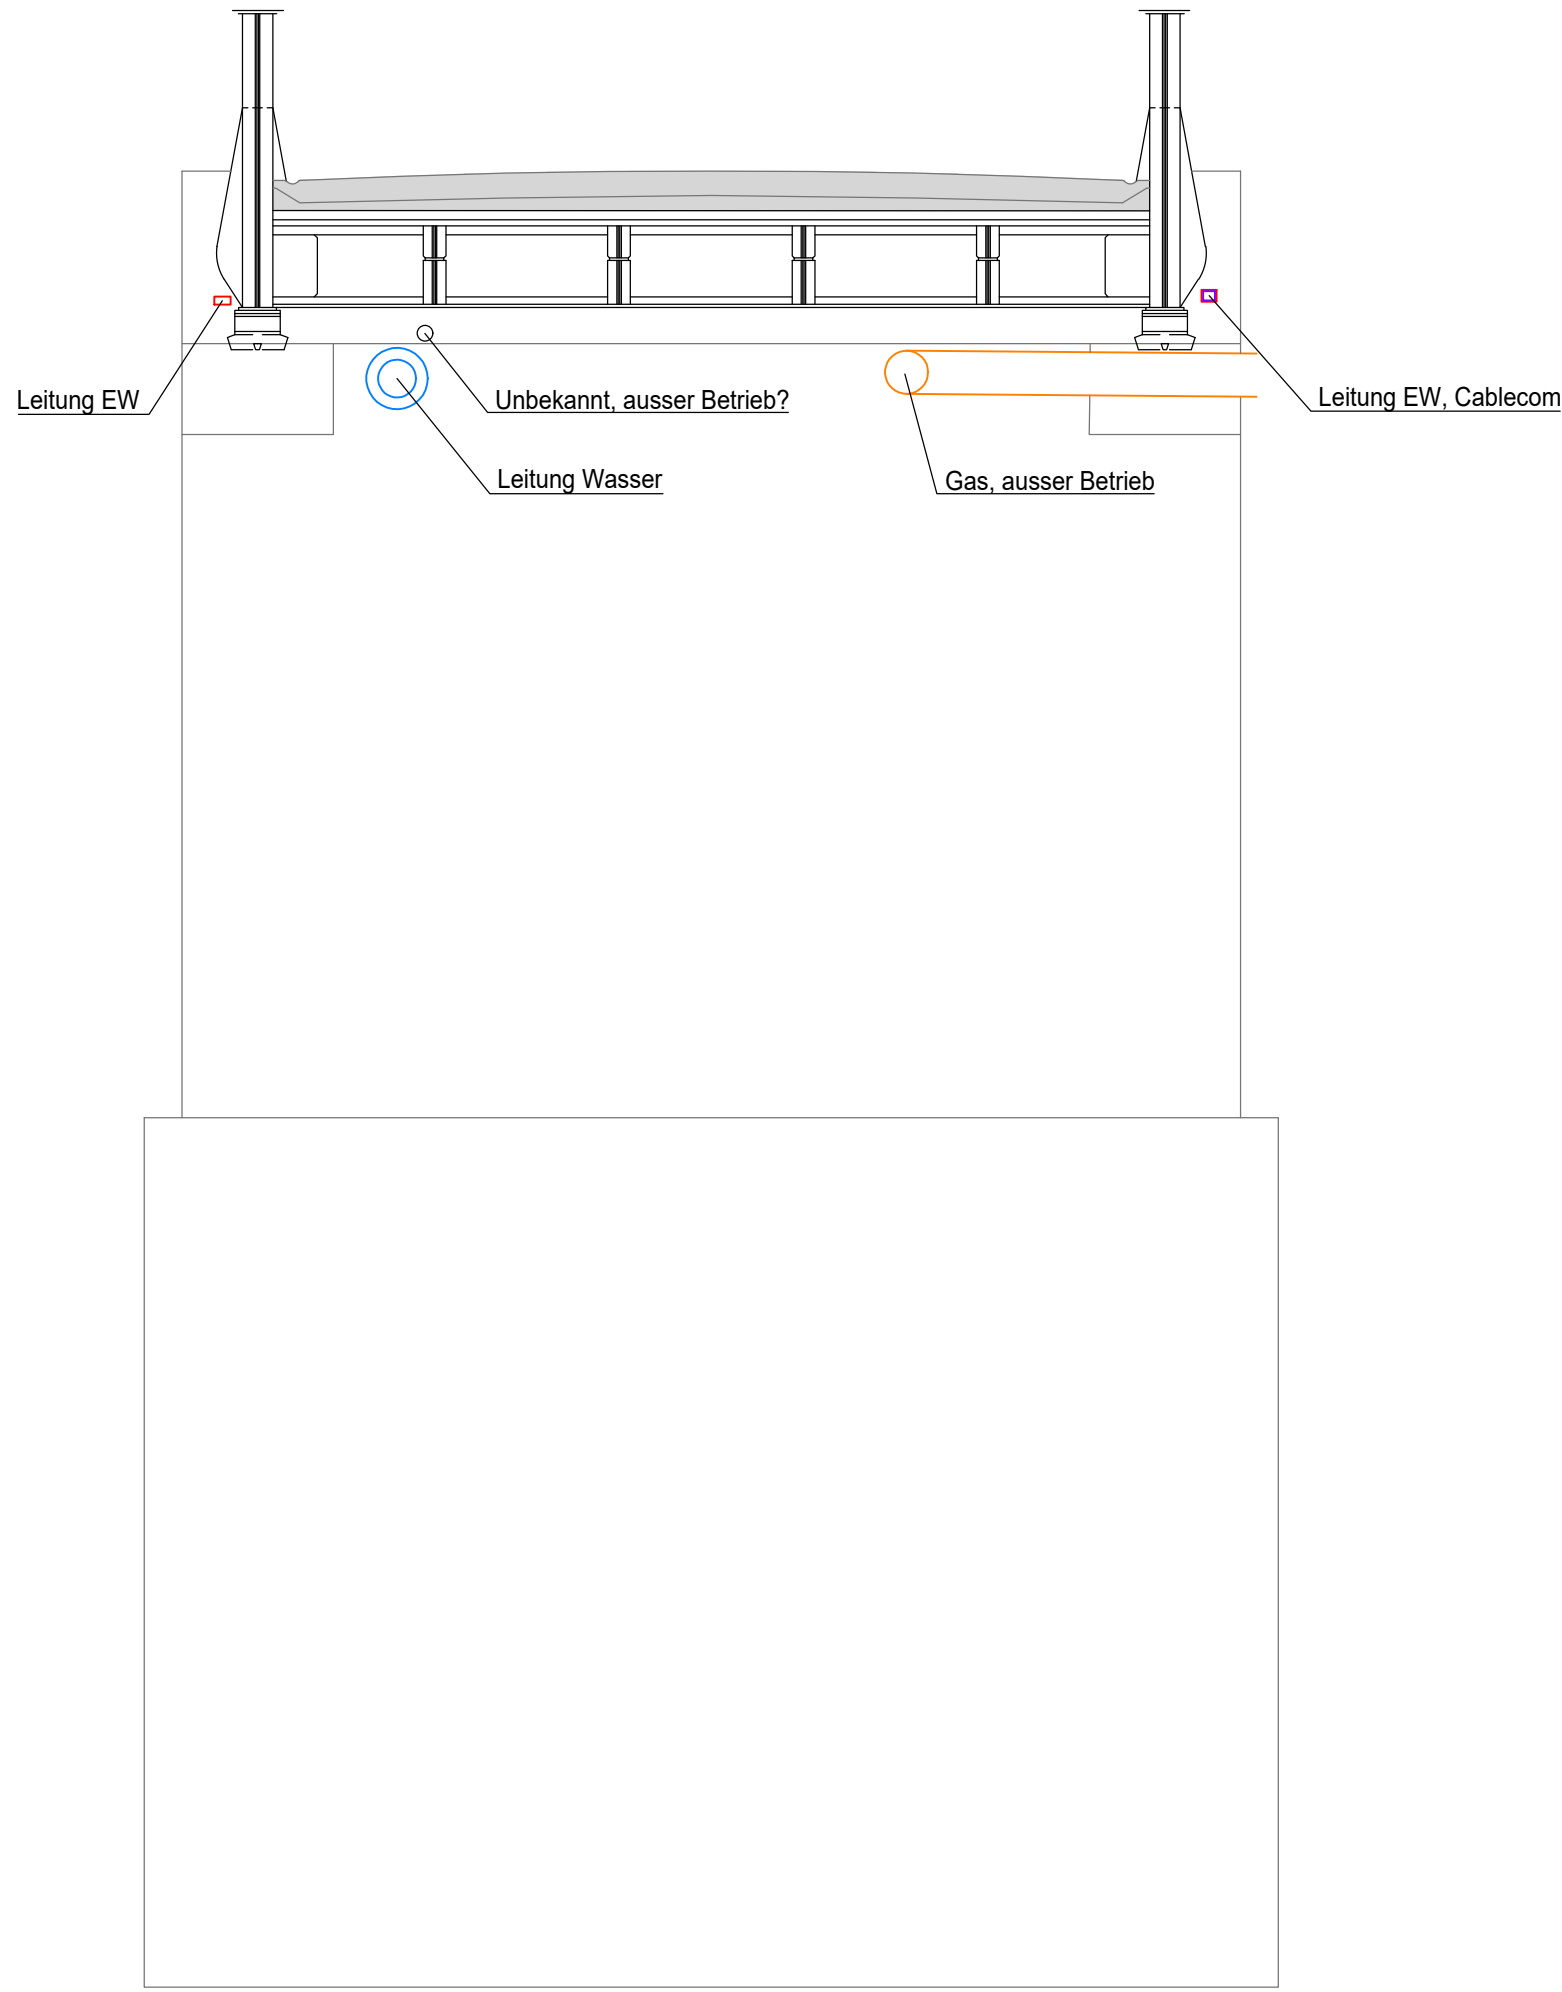

Legende Kanalisation

- bestehende Meteorwasserleitung
- bestehende Schmutzwasserleitung
- neue Meteorwasserleitung
- neue Schmutzwasserleitung

Legende Werkleitungen bestehend

- Wasser
- Elektrizität
- Cablecom
- Swisscom
- Fernwärme
- Gas

Legende Werkleitungen neu

- Wasser
- Elektrizität
- Cablecom
- Swisscom
- Fernwärme
- Gas

Der Unternehmer haftet für die Werkleitungen. Es gelten die Pläne der Werkeigentümer!

Bauherr:
Gemeinde Au SG
Kirchweg 6
9434 Au



Monstein-Brücke Binnenkanal, Rheinstrasse, 9435 Au (SG)

Situation und Werkleitungen

Submissionsplan



BORGGOONER & EGGENBERGER
BAUINGENIEURE
Borggönz Eggenberger + Partner AG
Bauplanung
Güterhofstrasse 6
CH-9000 St. Gallen
Telefon +41 71 388 55 88
info@beap.ch www.beap.ch

Plan-Nr. 3285.21-024

Massstab: 1:200, 50
Dtl. 14.06.2022
Gez. KC
Kontr. WB

Format: 120/72.5