


**PU ARA-Eulenweg
Au-Heerbrugg**

- Legende:
- Projekt Strasse
 - Projekt Geh- und Radweg
 - Projekt Wiese / Rabatte
 - Projekt Unterführung

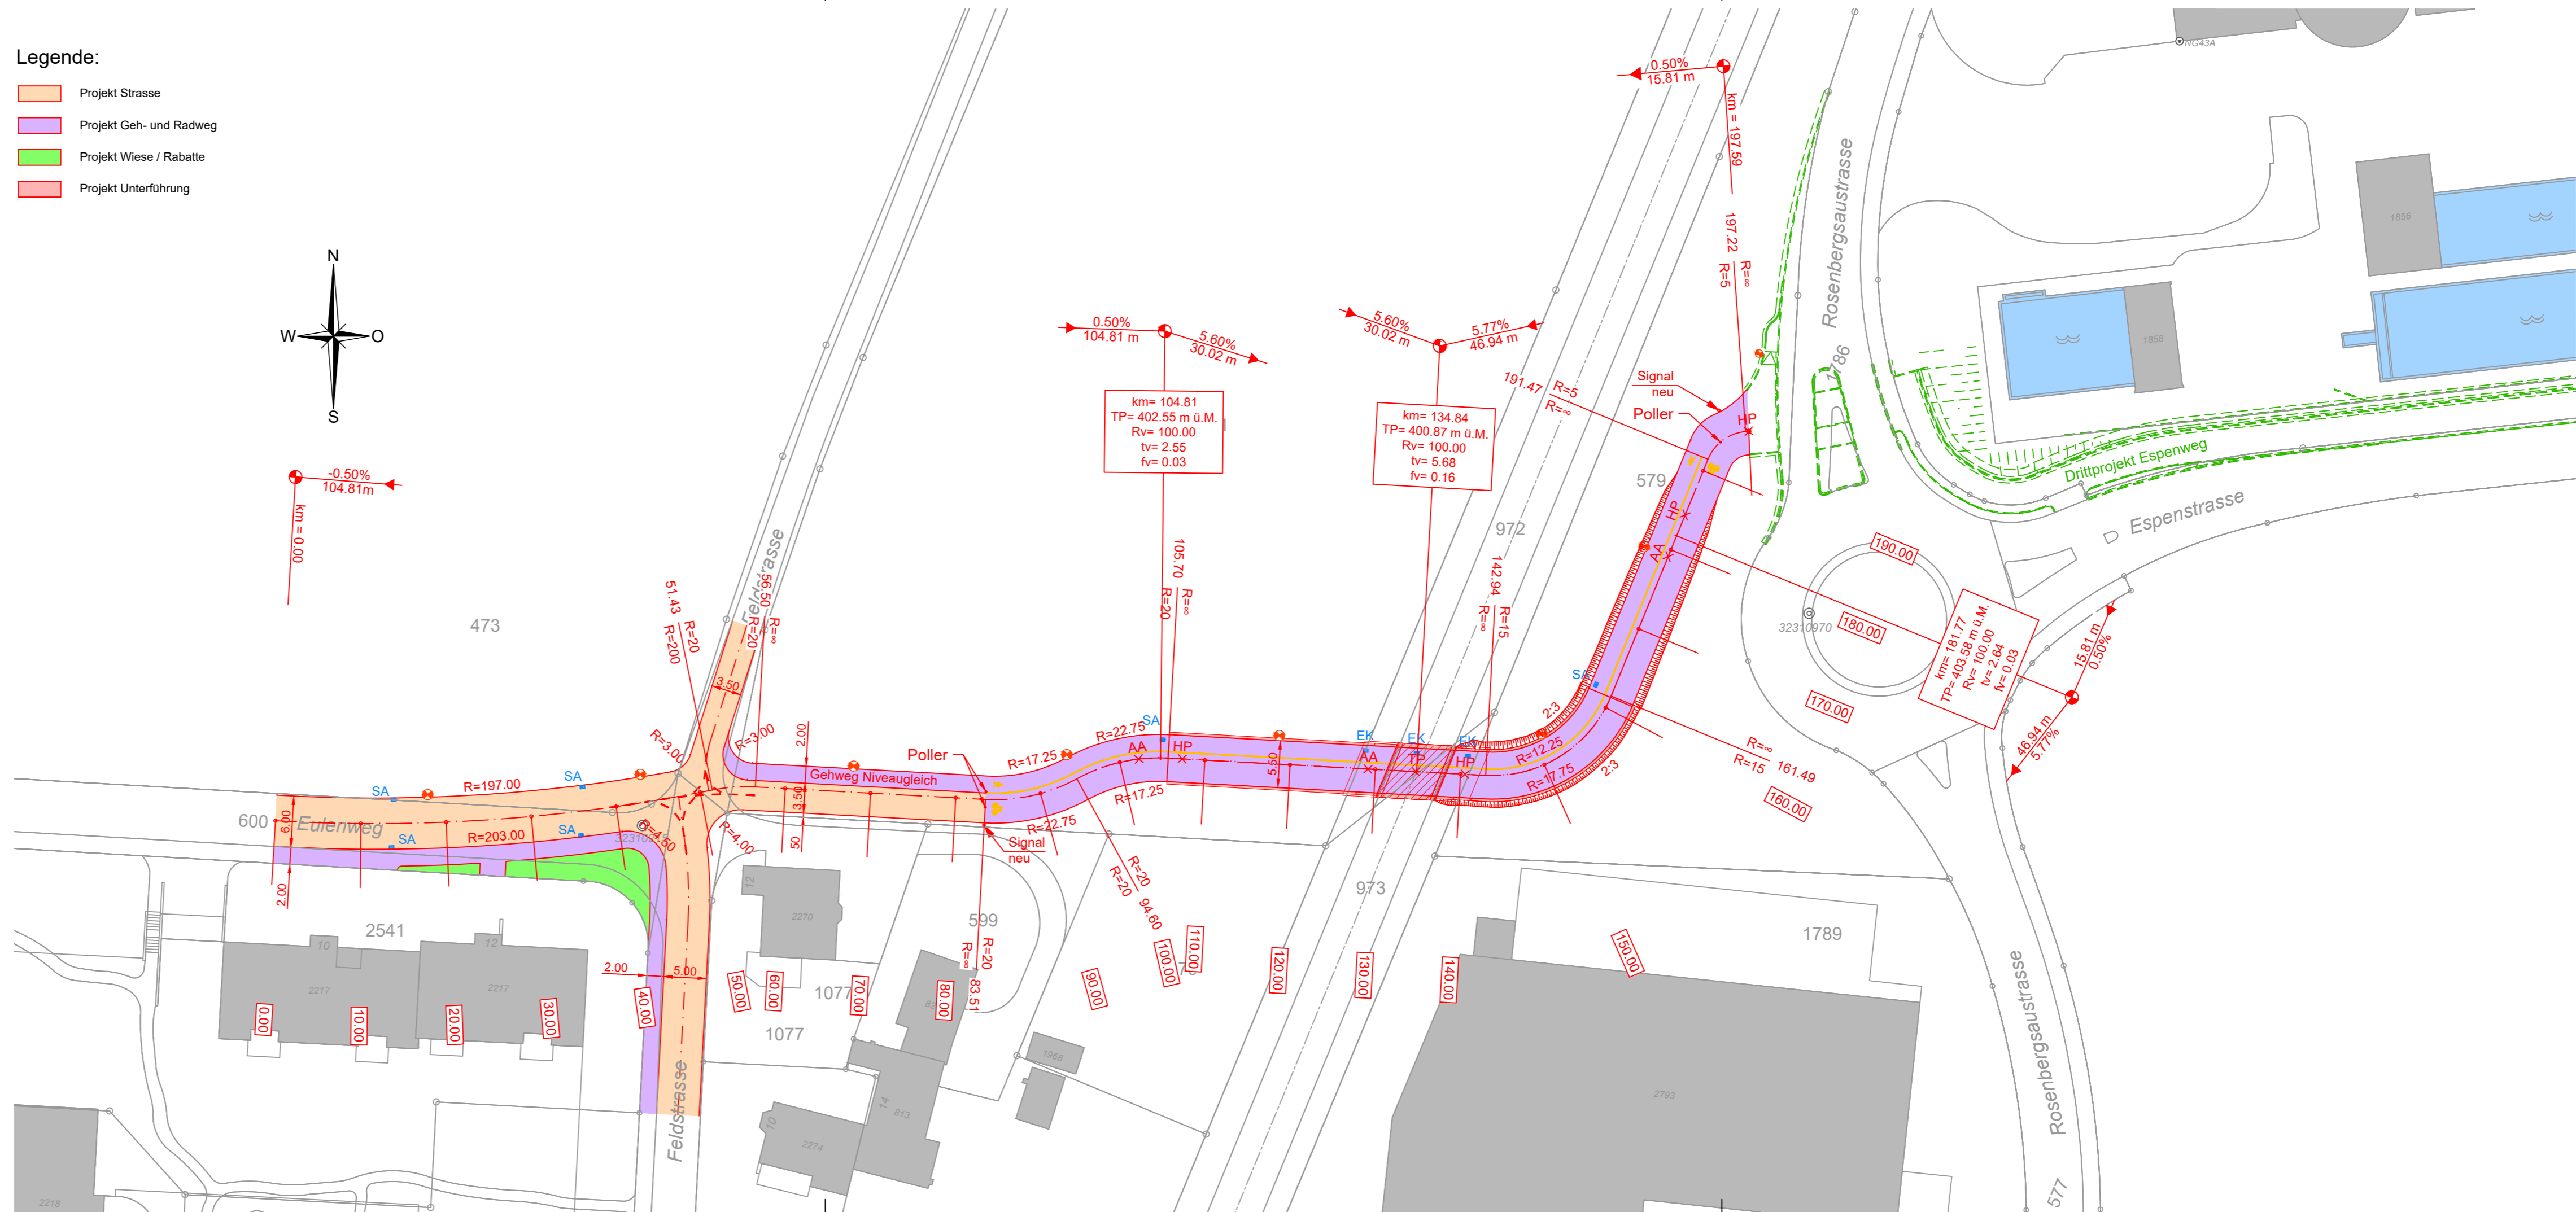

BÄNZIGER
PARTNER

Bänziger Partner AG
Ingenieure Planer
Bahnhofstrasse 18
9470 Buchs

Telefon 081 750 04 50
buchs@bp-ing.ch
www.bp-ing.ch

Kontrolle (1) und Freigabe (2) gemäss QM-System nach ISO 9001 (2015)						Format : 30 x 84					
Index	Datum	(1)Zeich.	(1)Ing.	(2)PL	Index	Datum	(1)Zeich.	(1)Ing.	(2)PL	AutoCAD-DWG : 112-0059 Vorprüfung.dwg	
	28.02.2025	kh	Ga	kh	C					Plan Nr.	
A					D					112-0059.004	
B					E						