

Politische Gemeinde Au

Vorprüfung / Mitwirkung

PU ARA-Eulenweg
Au-Heerbrugg

Bauwerksplan 1:100 / 1:50

BÄNZIGER
PARTNER



Bänziger Partner AG
Ingenieure Planer
Bahnhofstrasse 18
9470 Buchs

Telefon 081 750 04 50
buchs@bp-ing.ch
www.bp-ing.ch


Kontrolle (1) und Freigabe (2) gemäss QM-System nach ISO 9001 (2015)									
Index	Datum	(1) Zeich.	(1) Ing.	(2) PL	Index	Datum	(1) Zeich.	(1) Ing.	(2) PL
	28.02.2025	sho	rko	rko	C				
A					D				
B					E				

Format : 50 x 147
AutoCAD-DWG : 34947_Vorprojekt.dwg
Plan Nr. 112-0059.006


LEGENDE									
	Beton		Regenabwasser		Projekt Geh- und Radweg		Mischabwasser		Wasser
	Magerbeton		Gas		Abbruch		Strom		Swisscom
	Magerbetonteil		Terraingehöhen Strassenachse		Terraingehöhen Ansicht		Driftprojekt		
	Regenwasser neu								

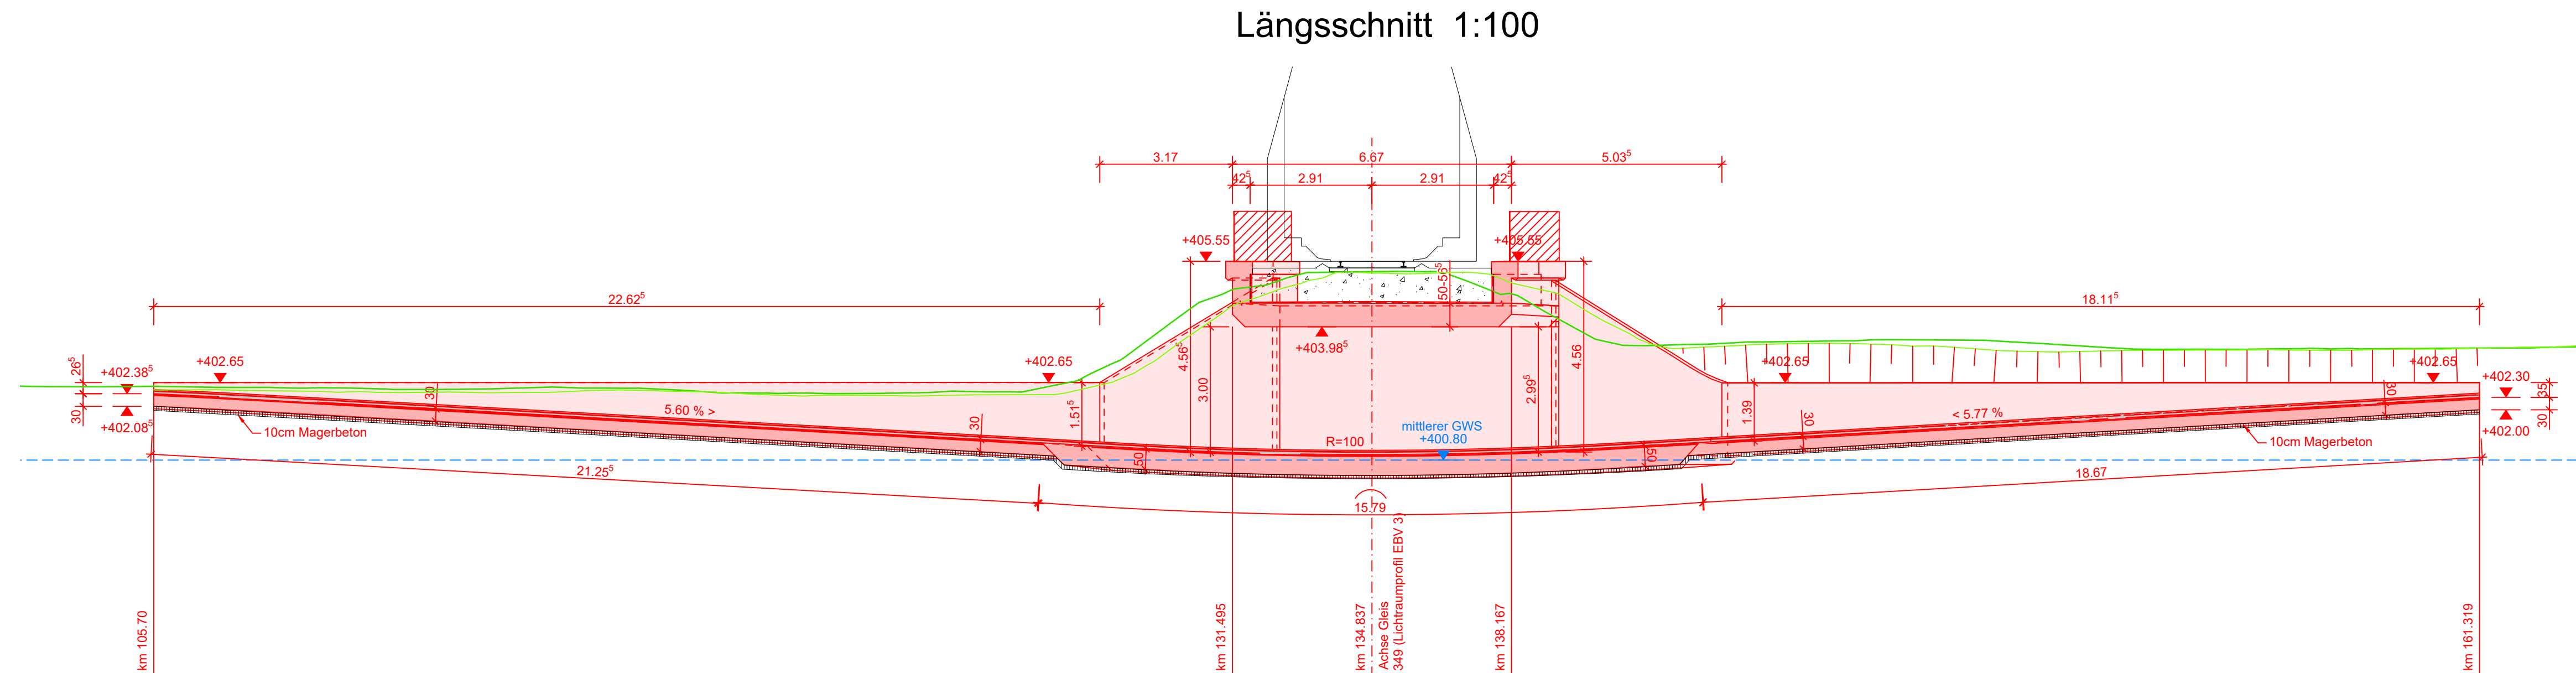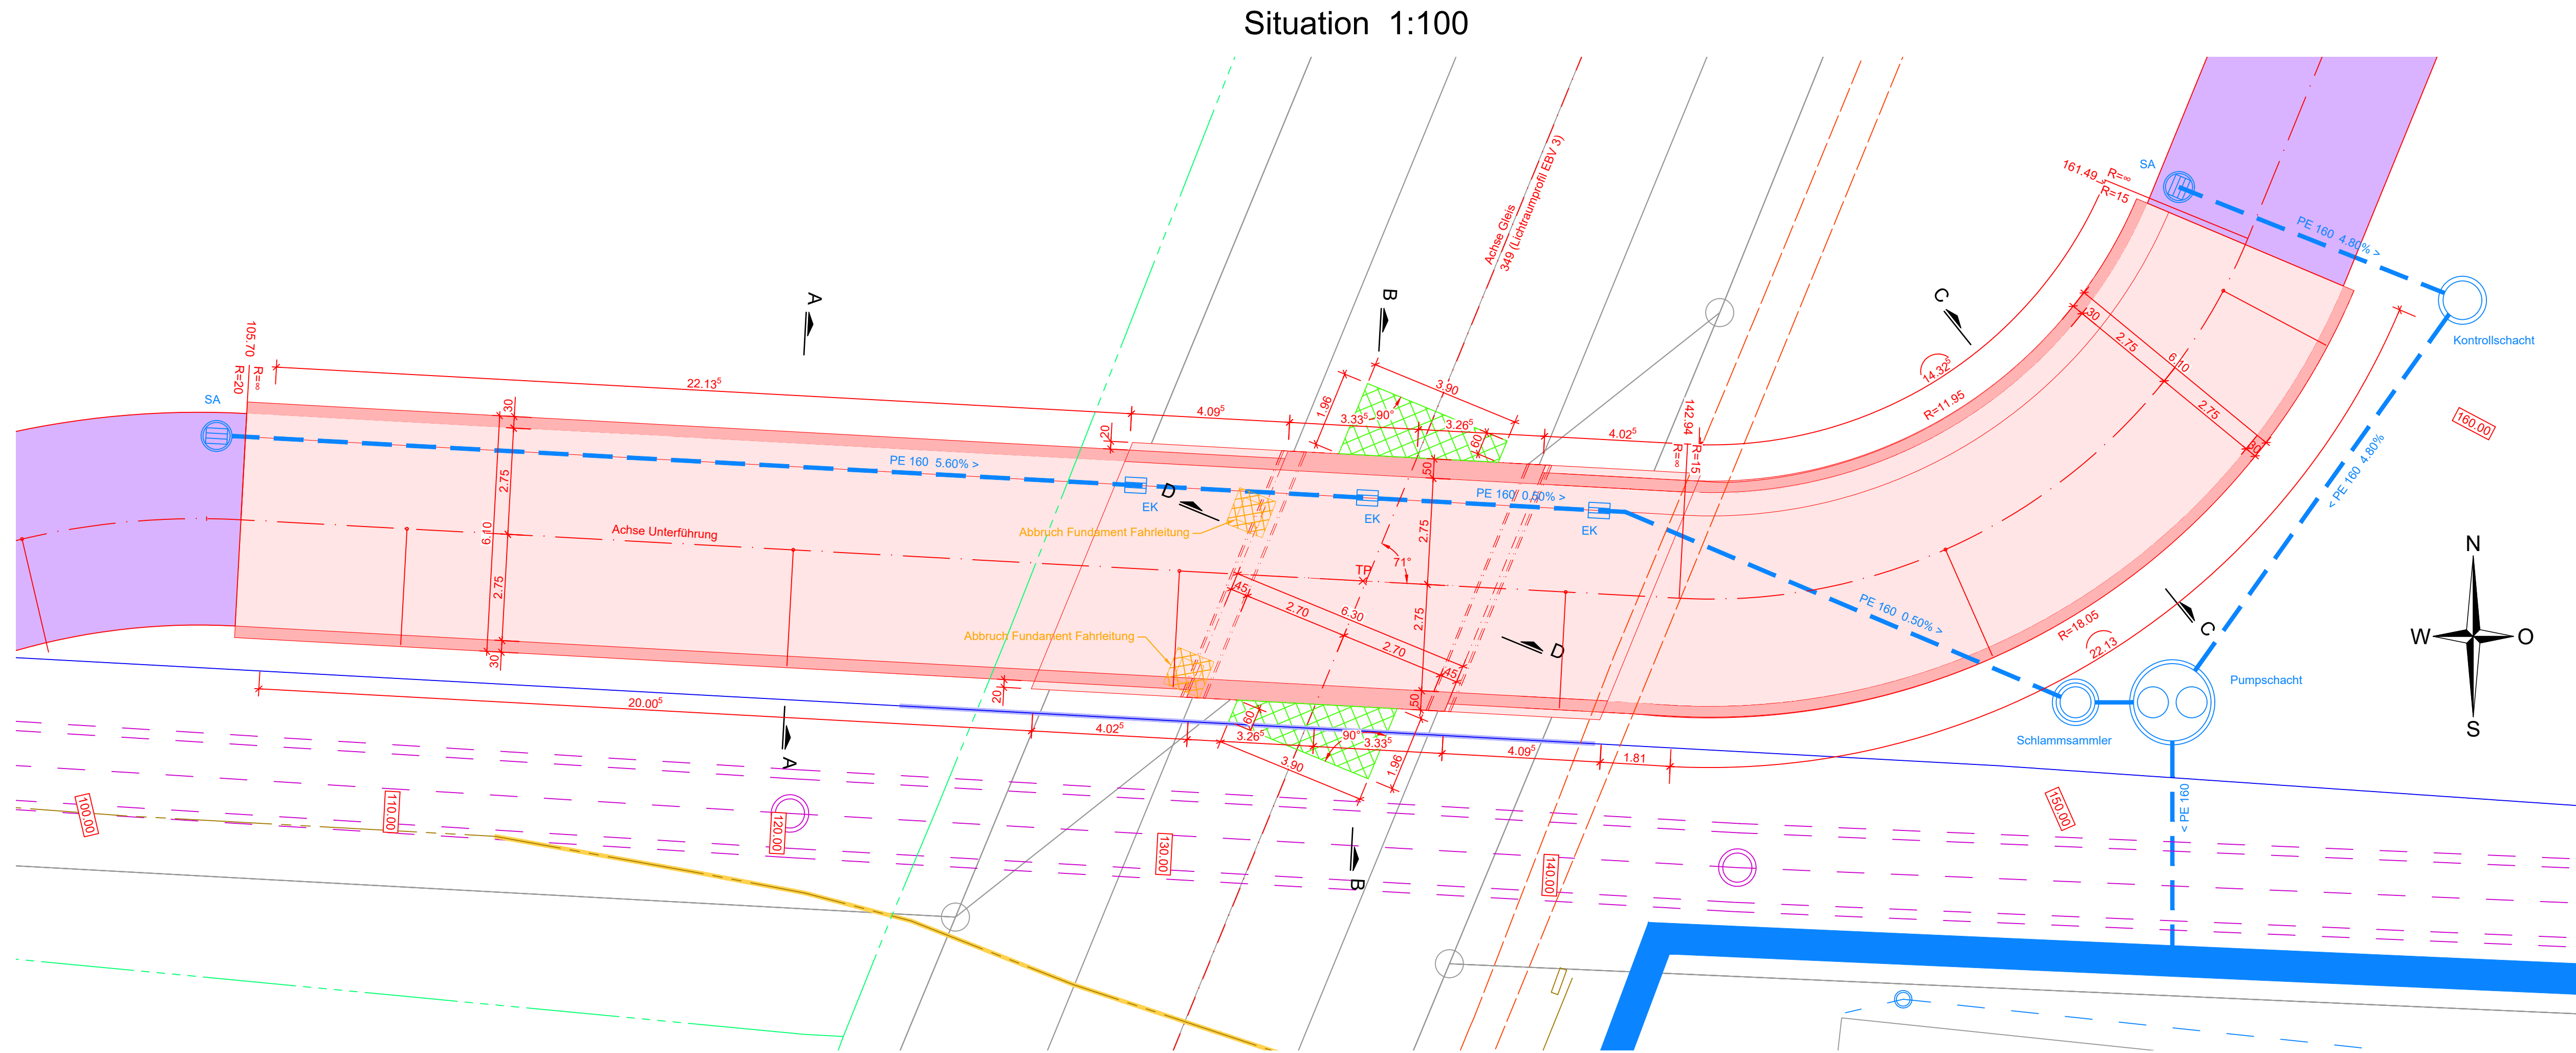


Schnitt B-B 1:50
Station 134.84

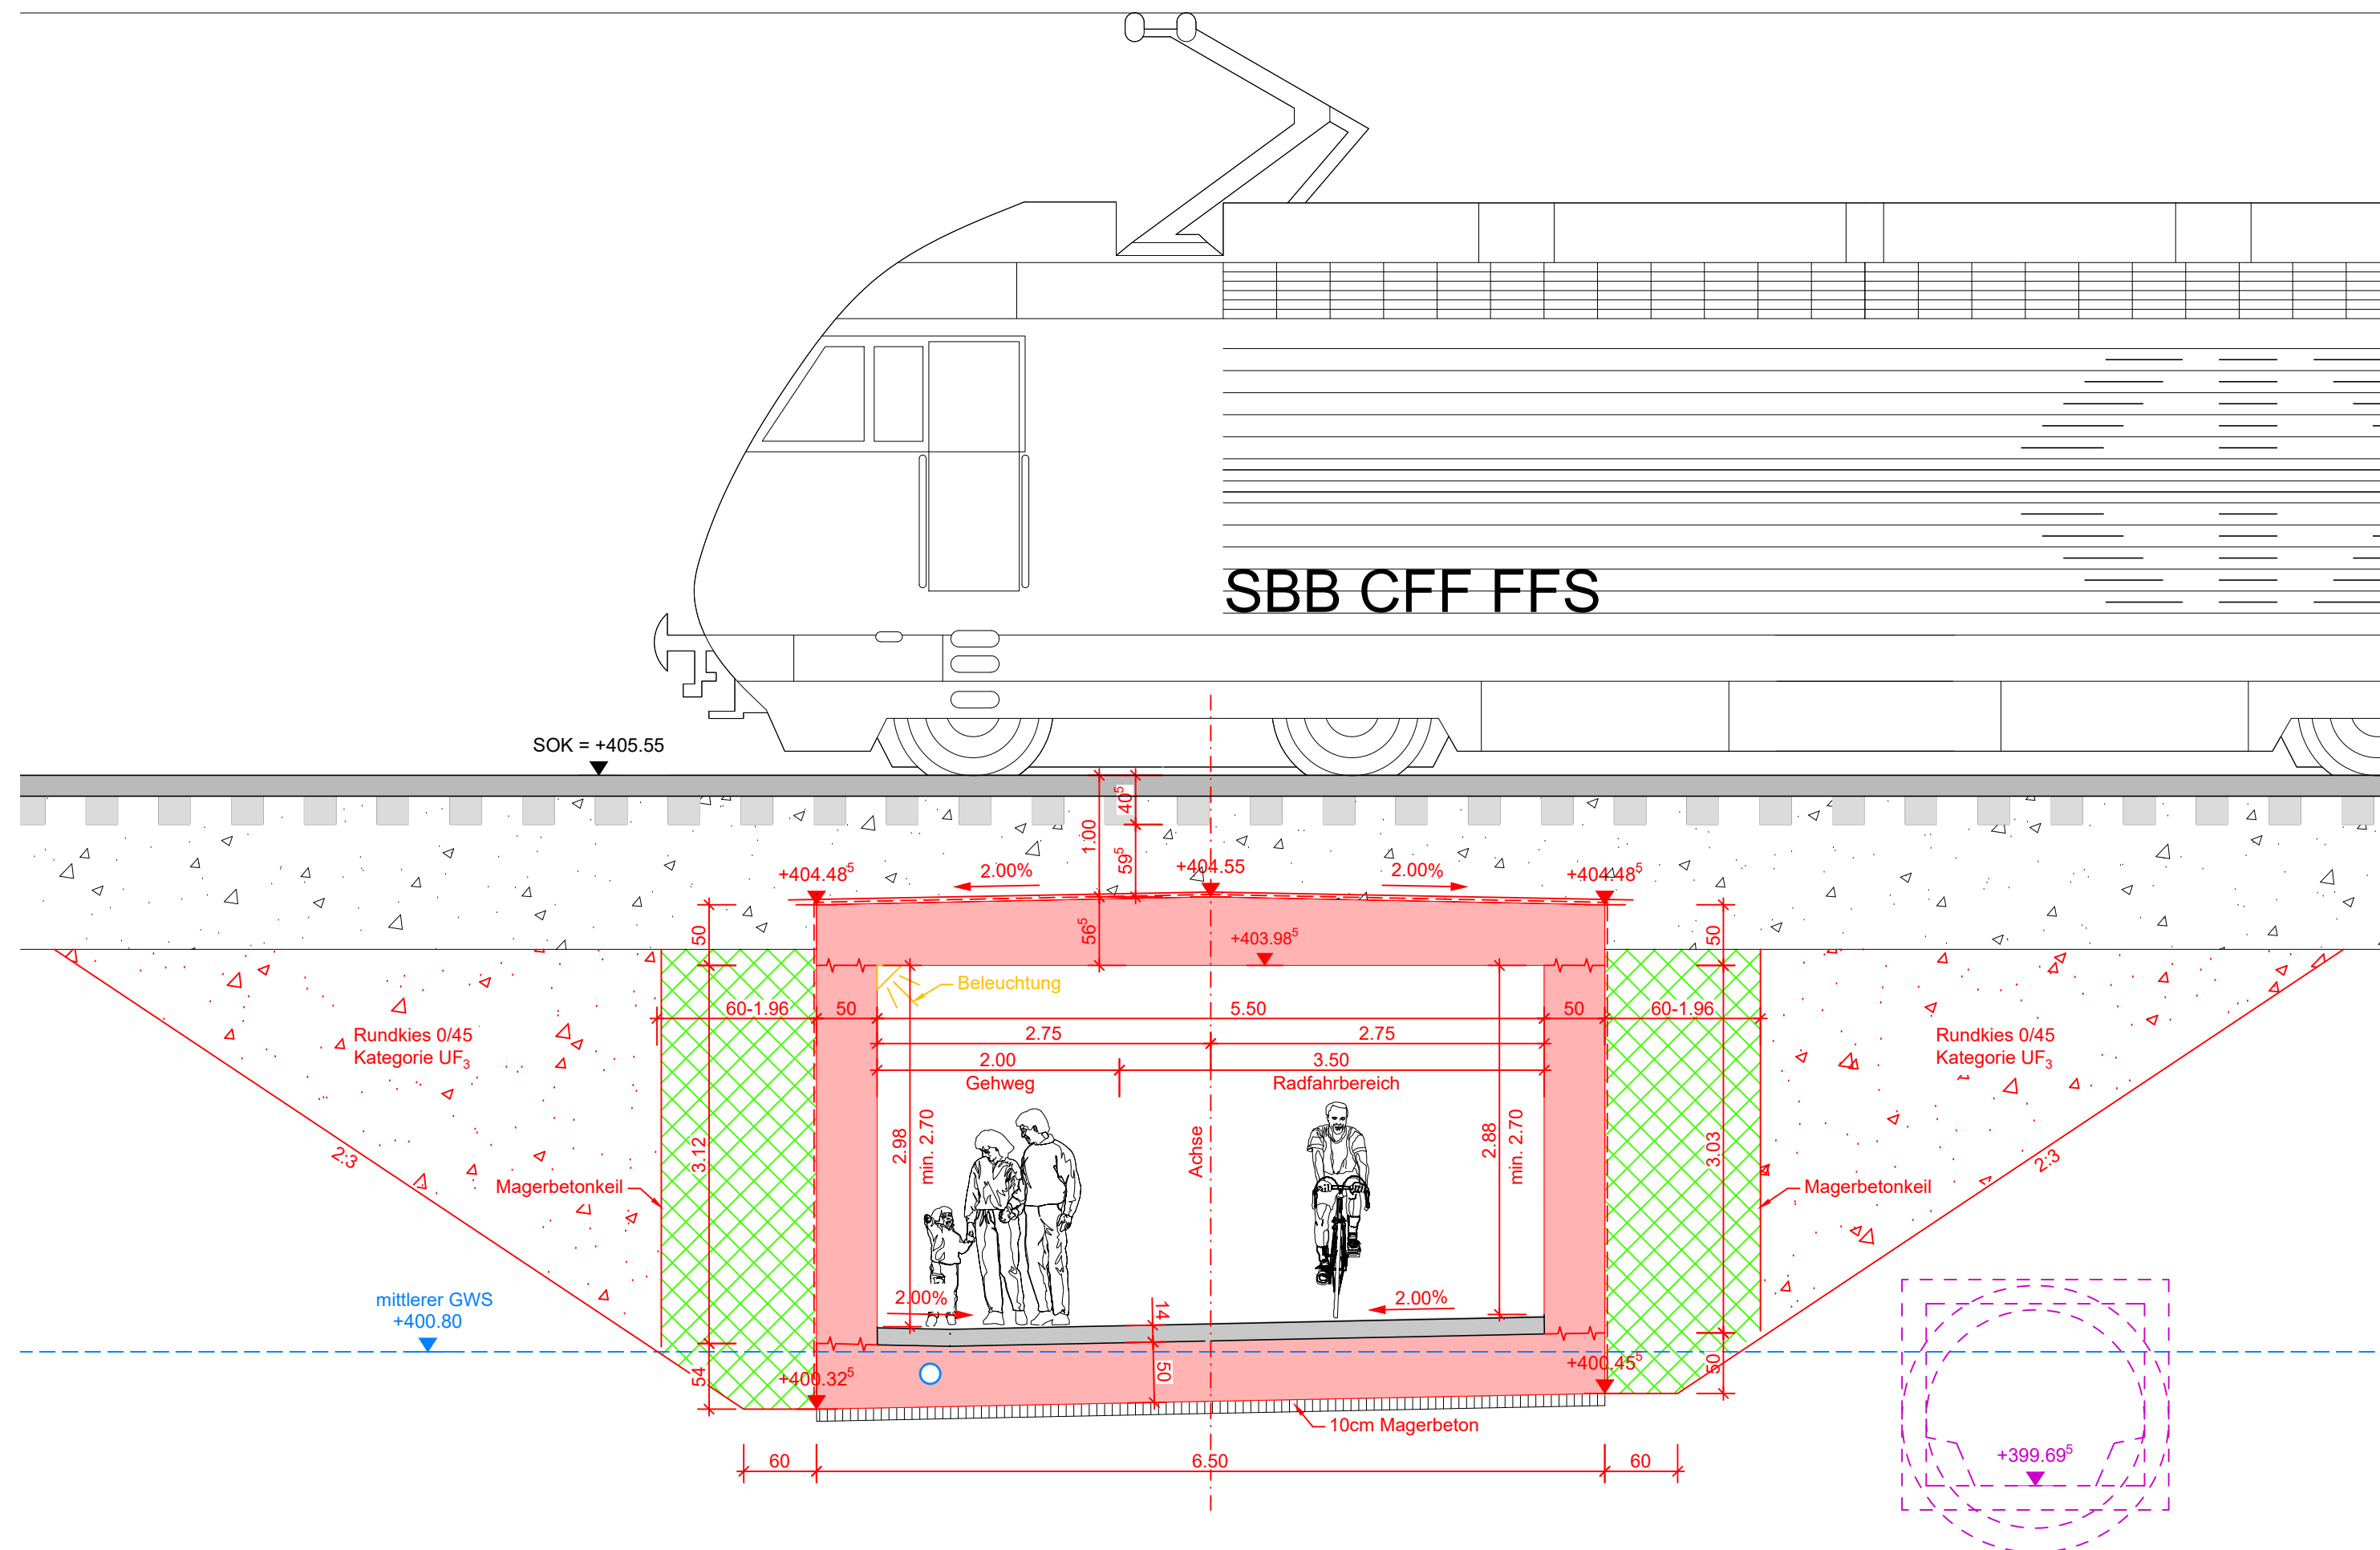

Schnitt A-A 1:50
Station 120.00

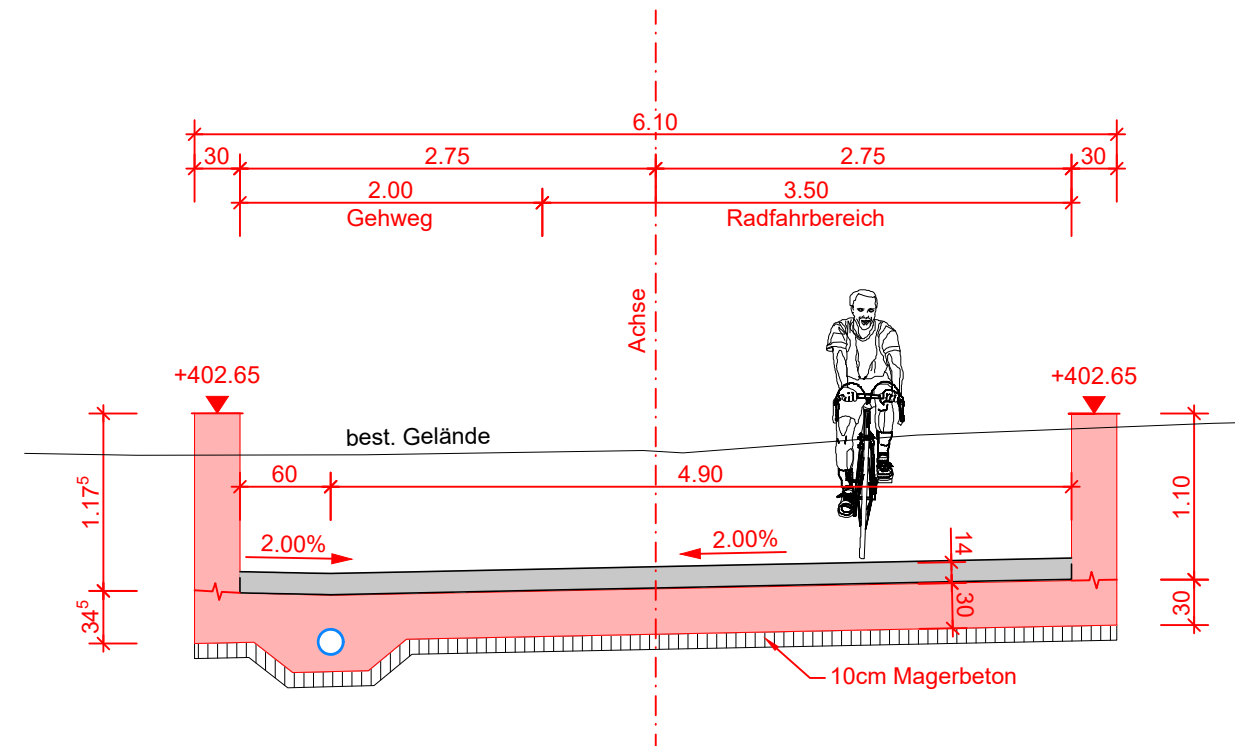

Schnitt C-C 1:50
Station 153.85

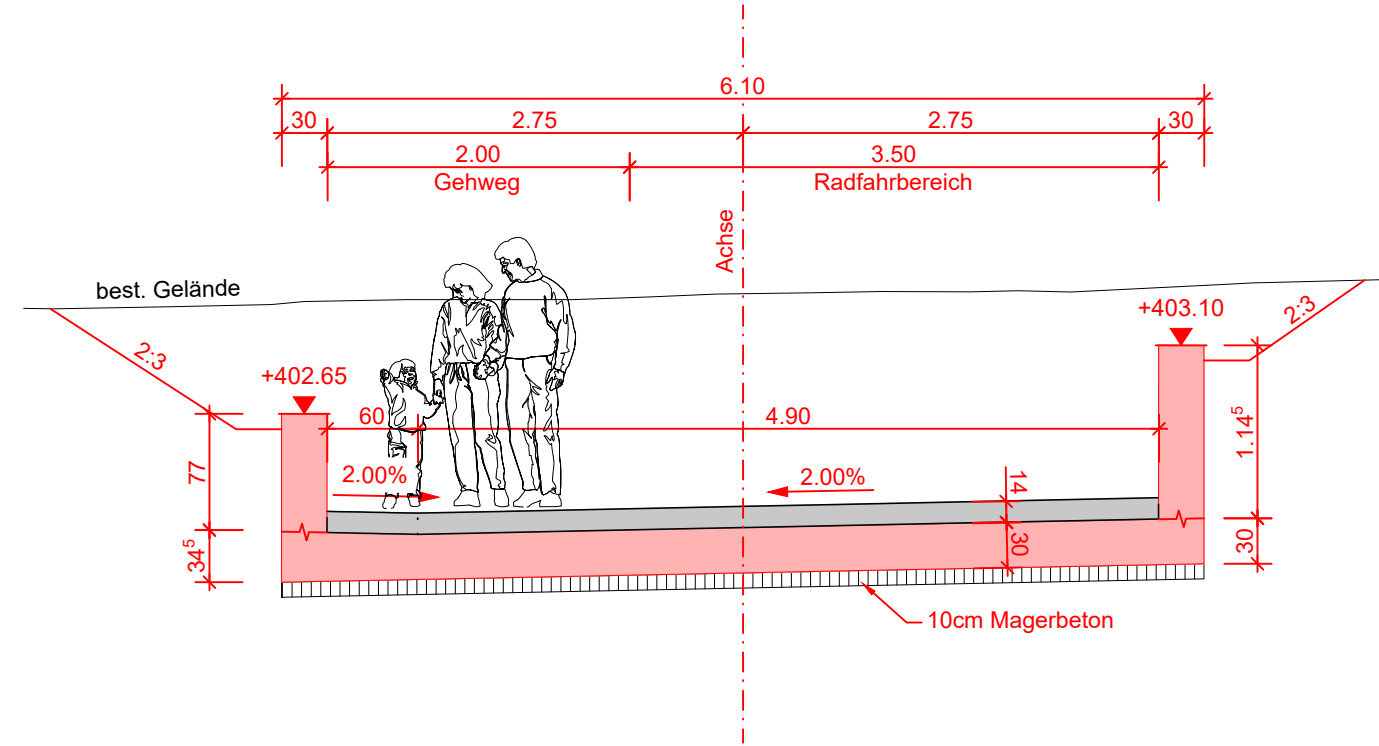

Schnitt D-D 1:50

