




Schnitt 1-1 1:50

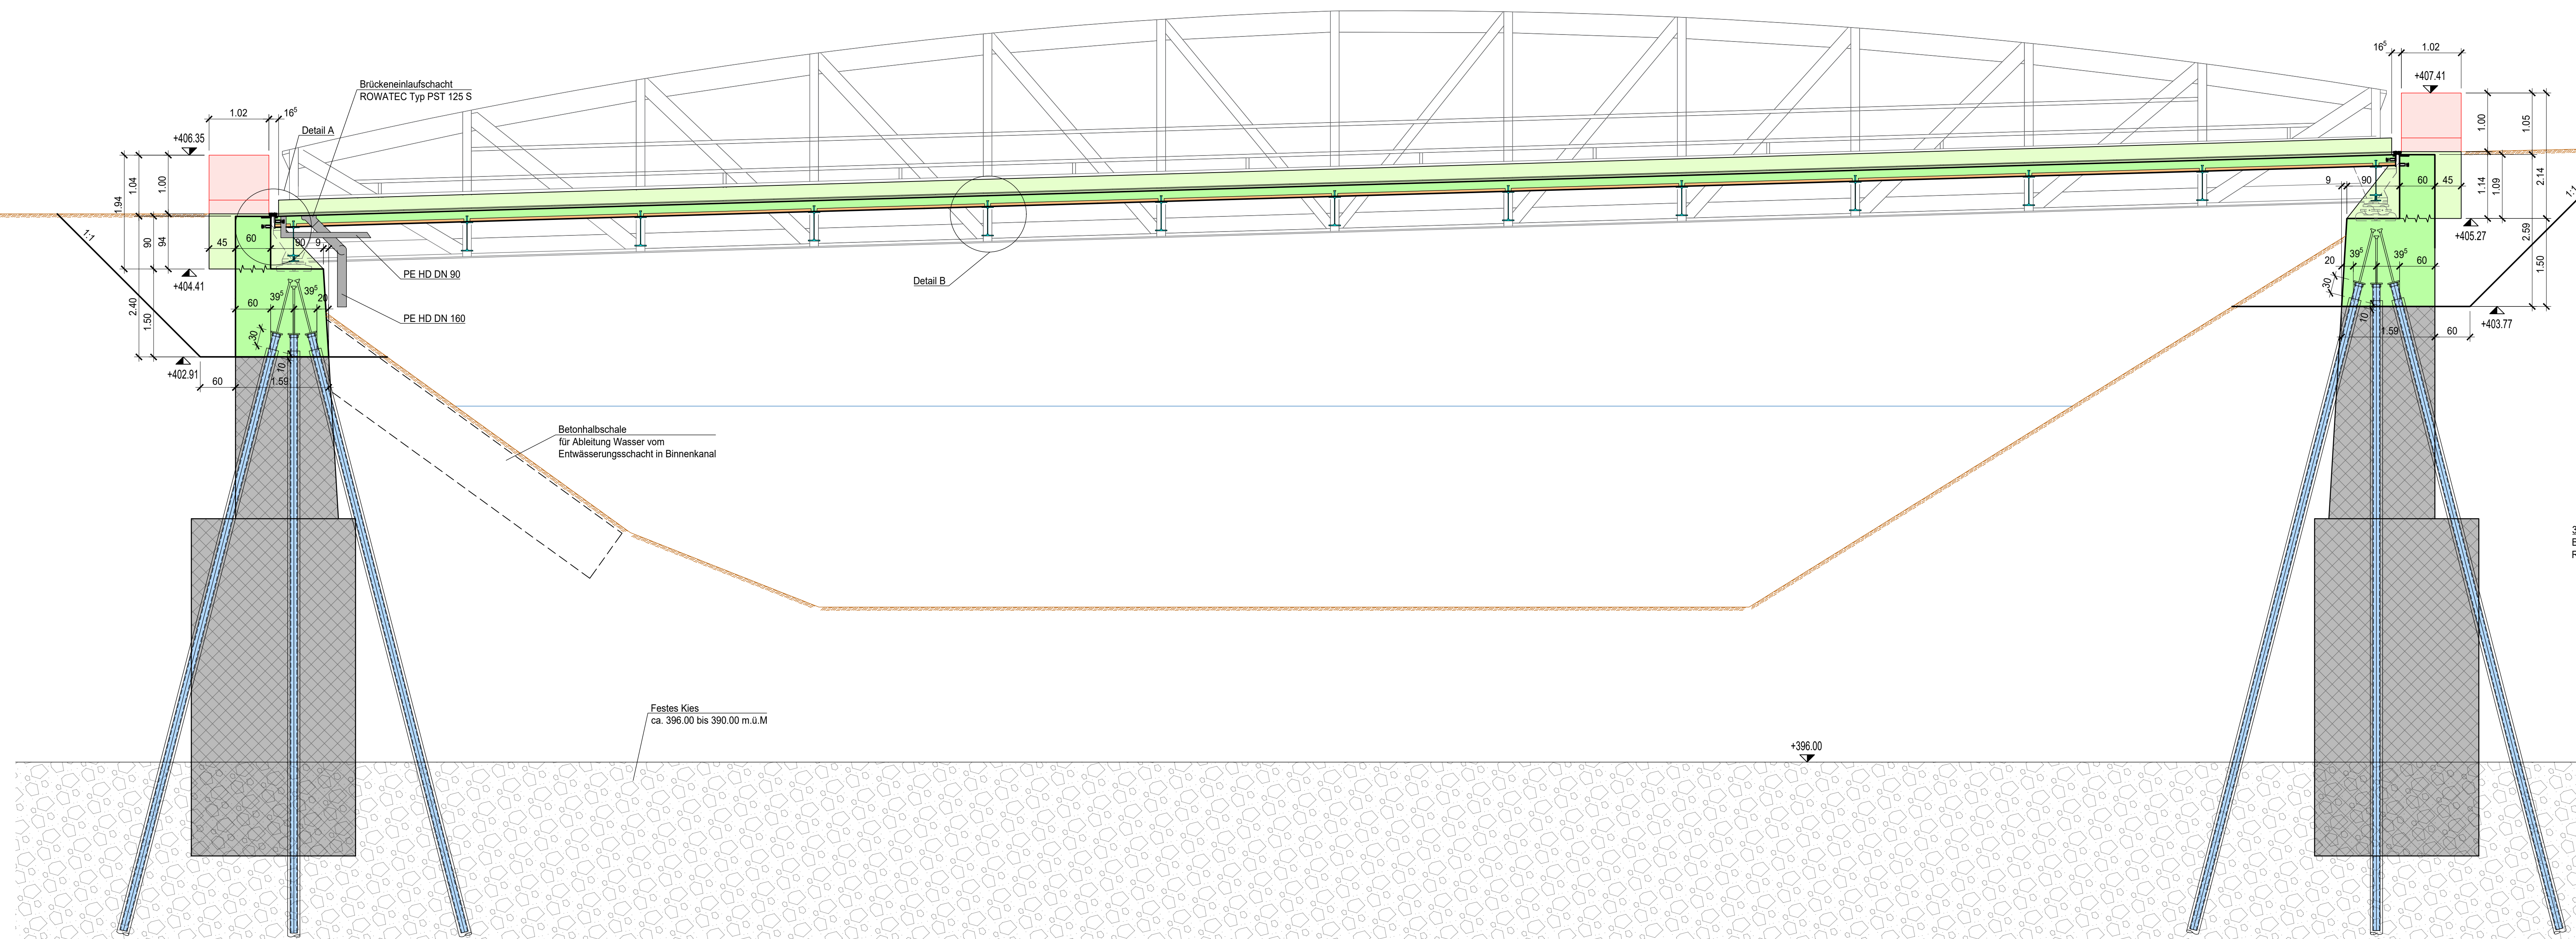


Schnitt 2-2 1:50

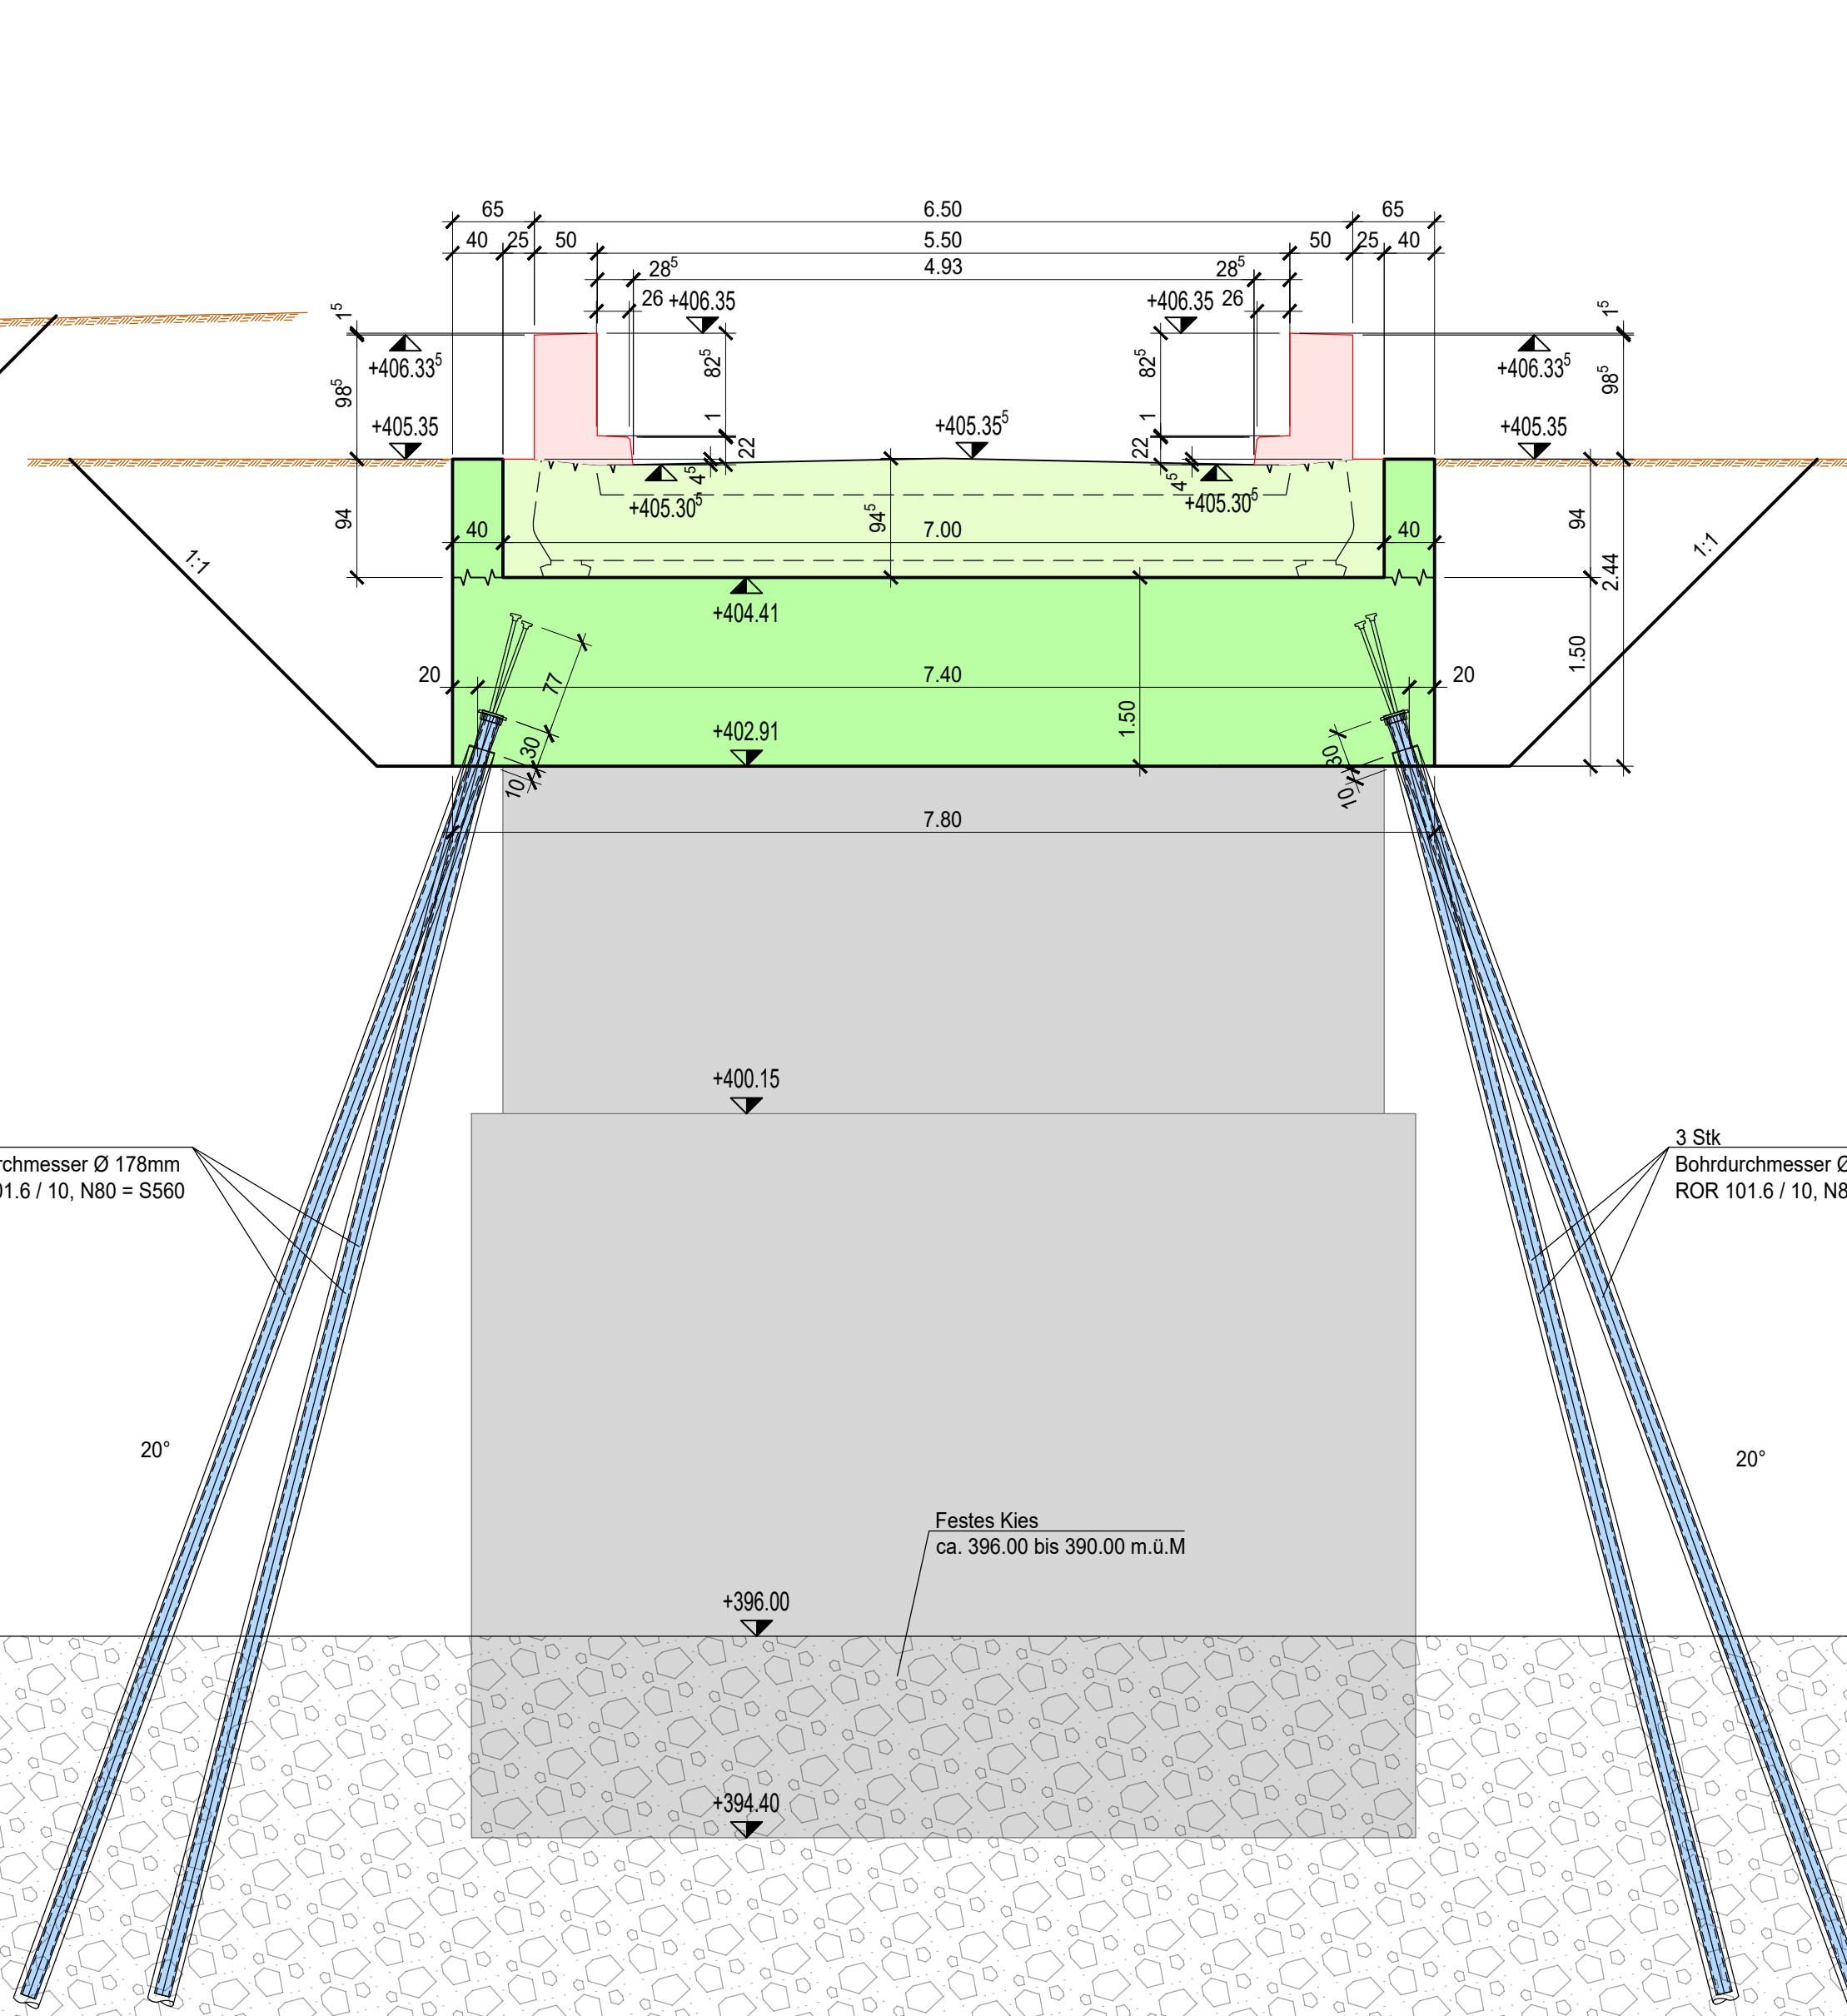


Schnitt 3-3 1:50

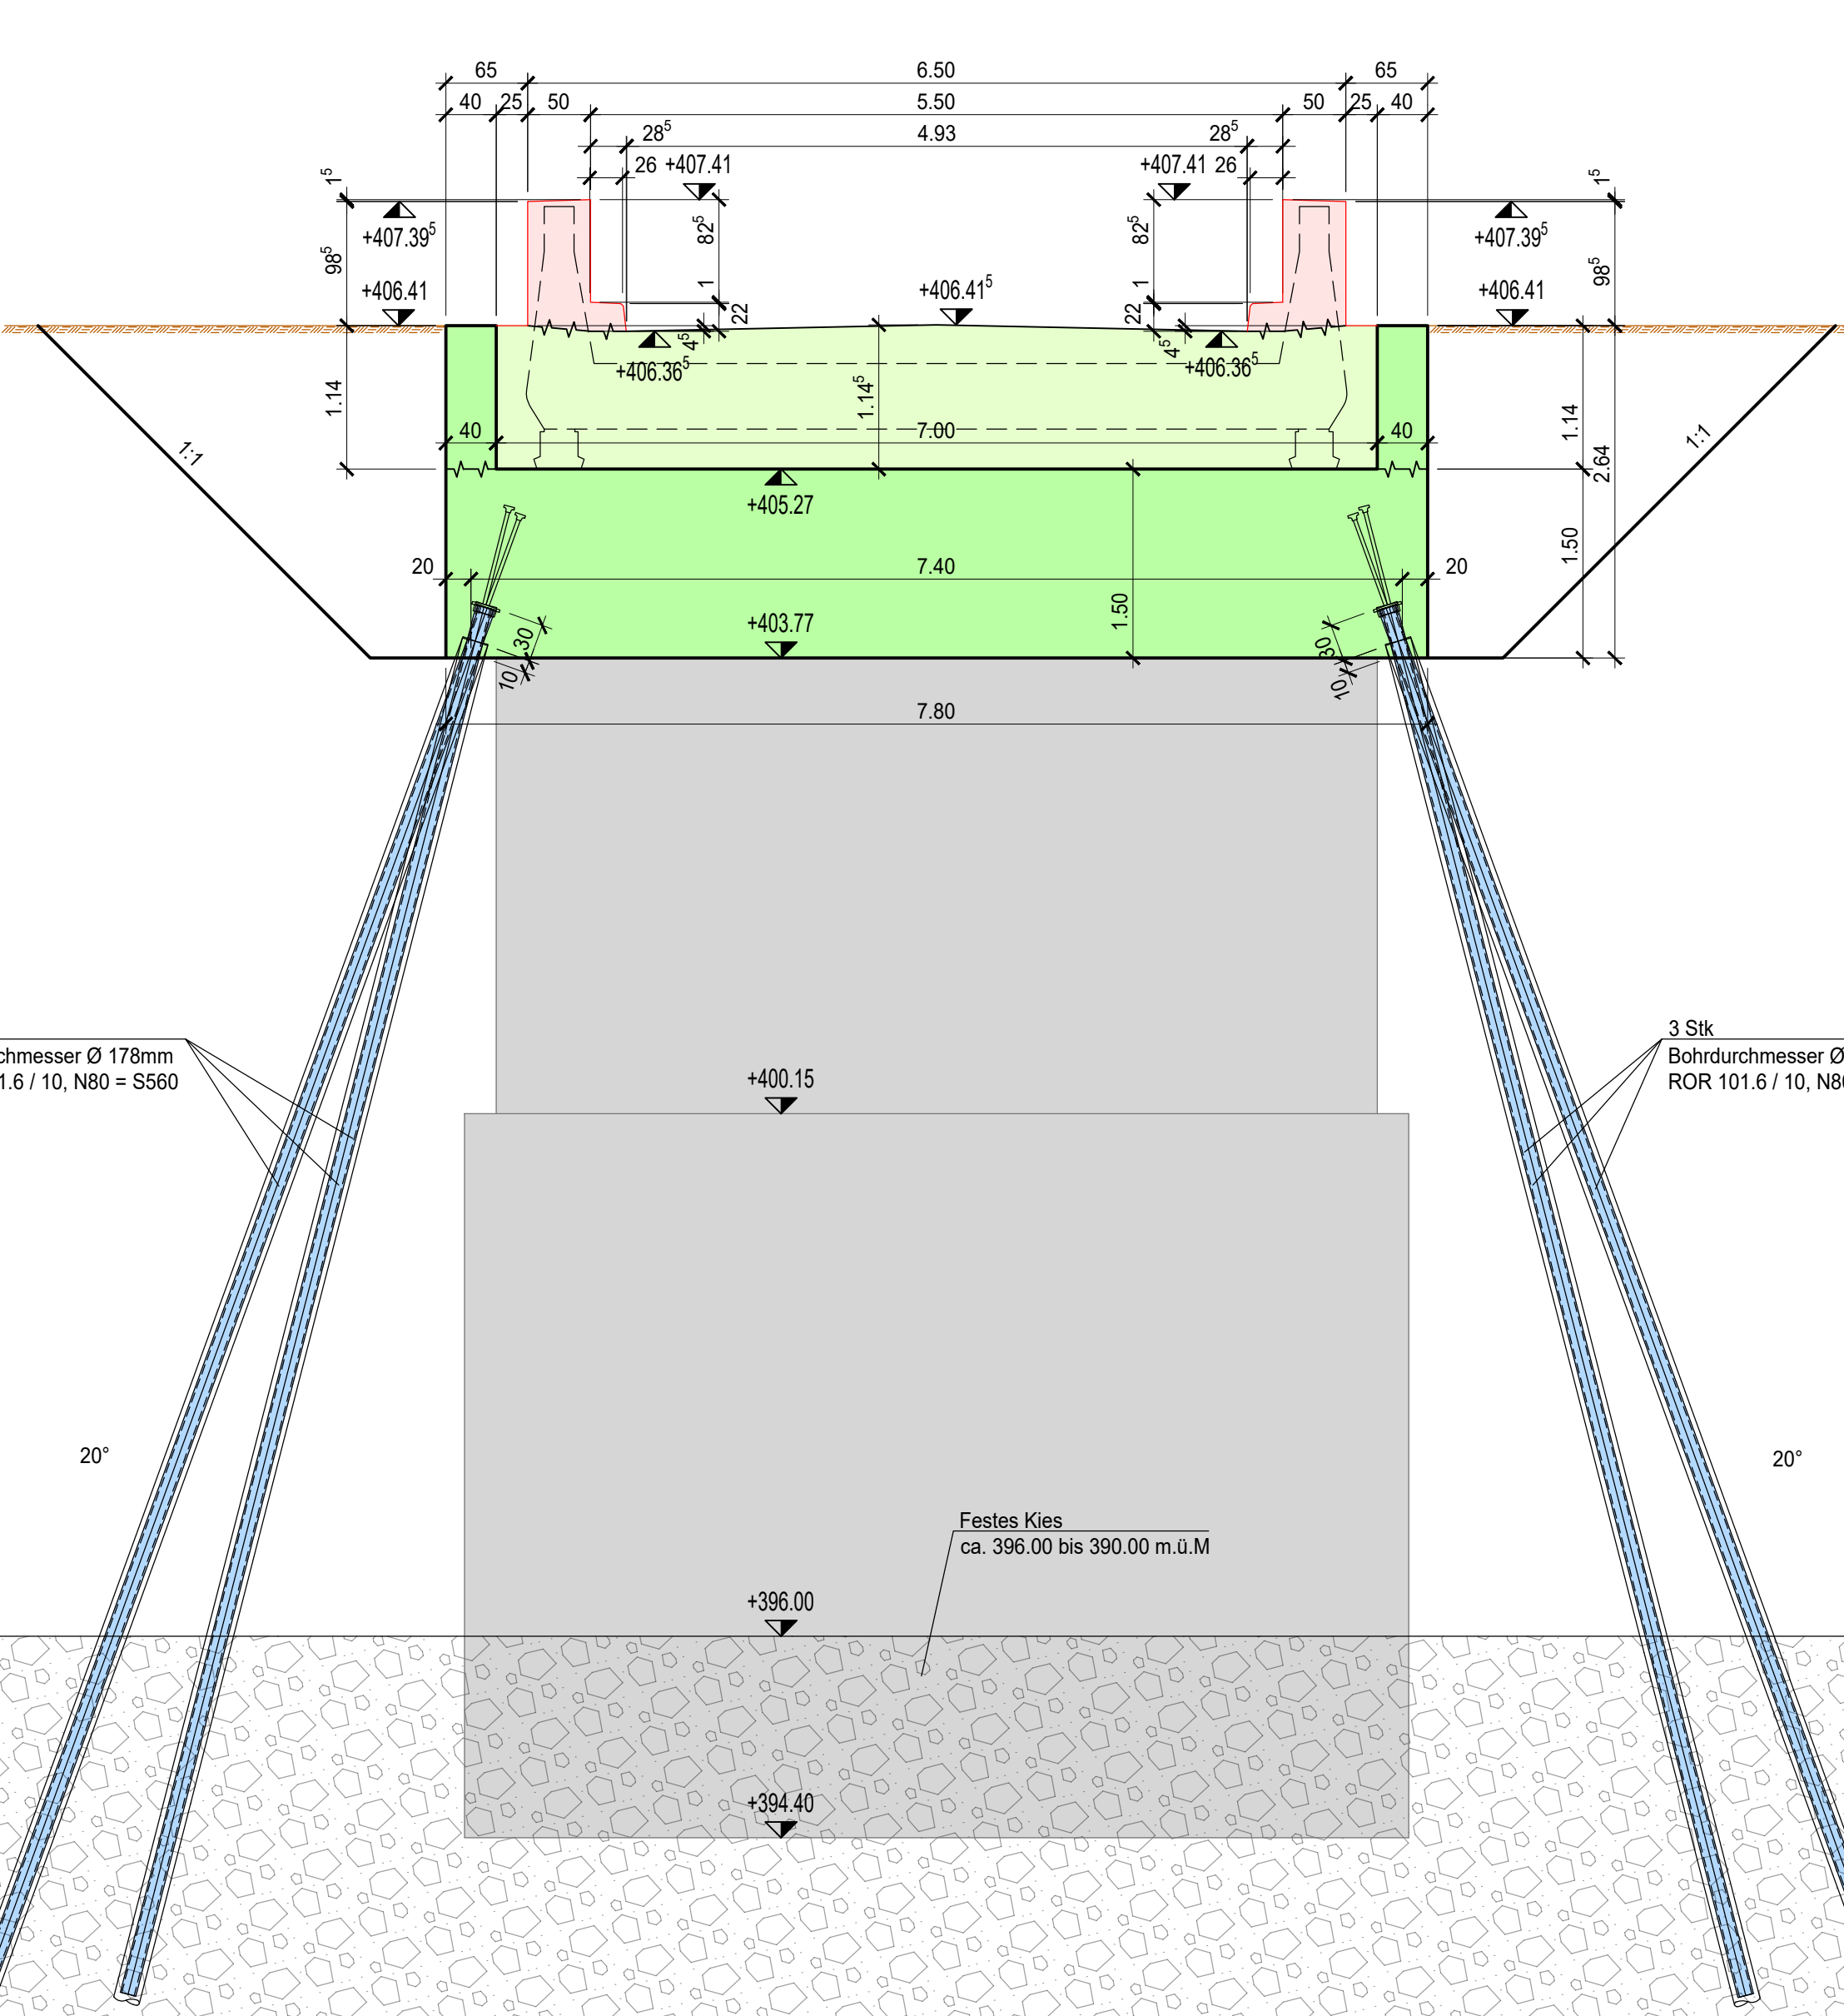


Fahrbahn 1:20

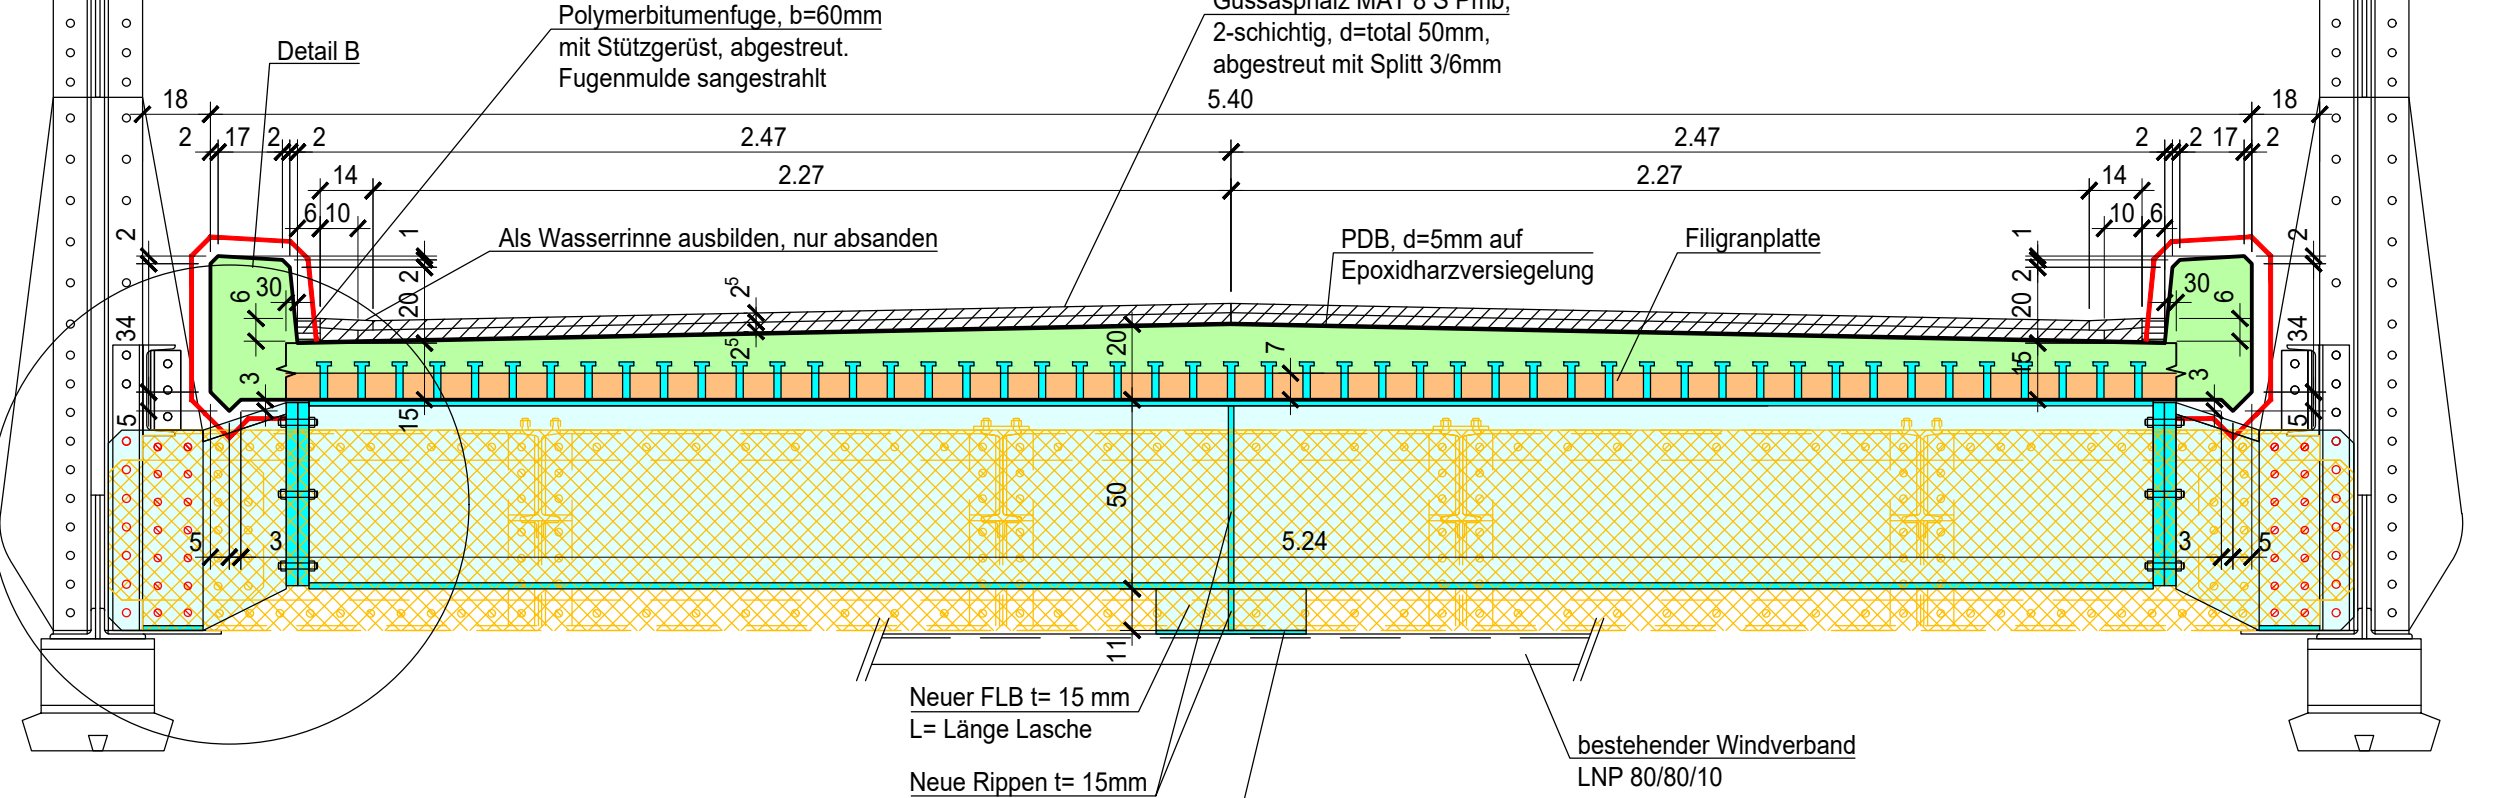


Detail B Längsschnitt 1-1 1:10

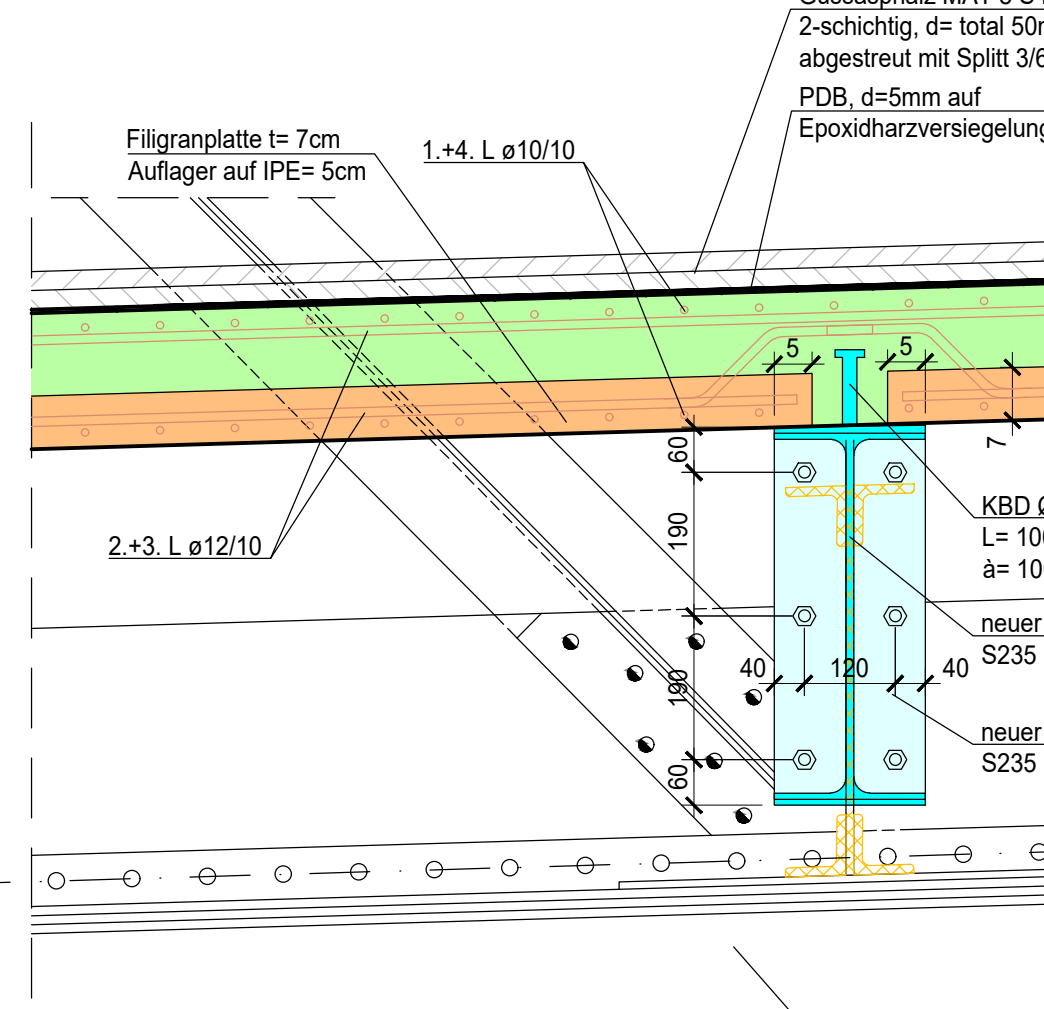


Detail B Längsschnitt 2-2 1:10

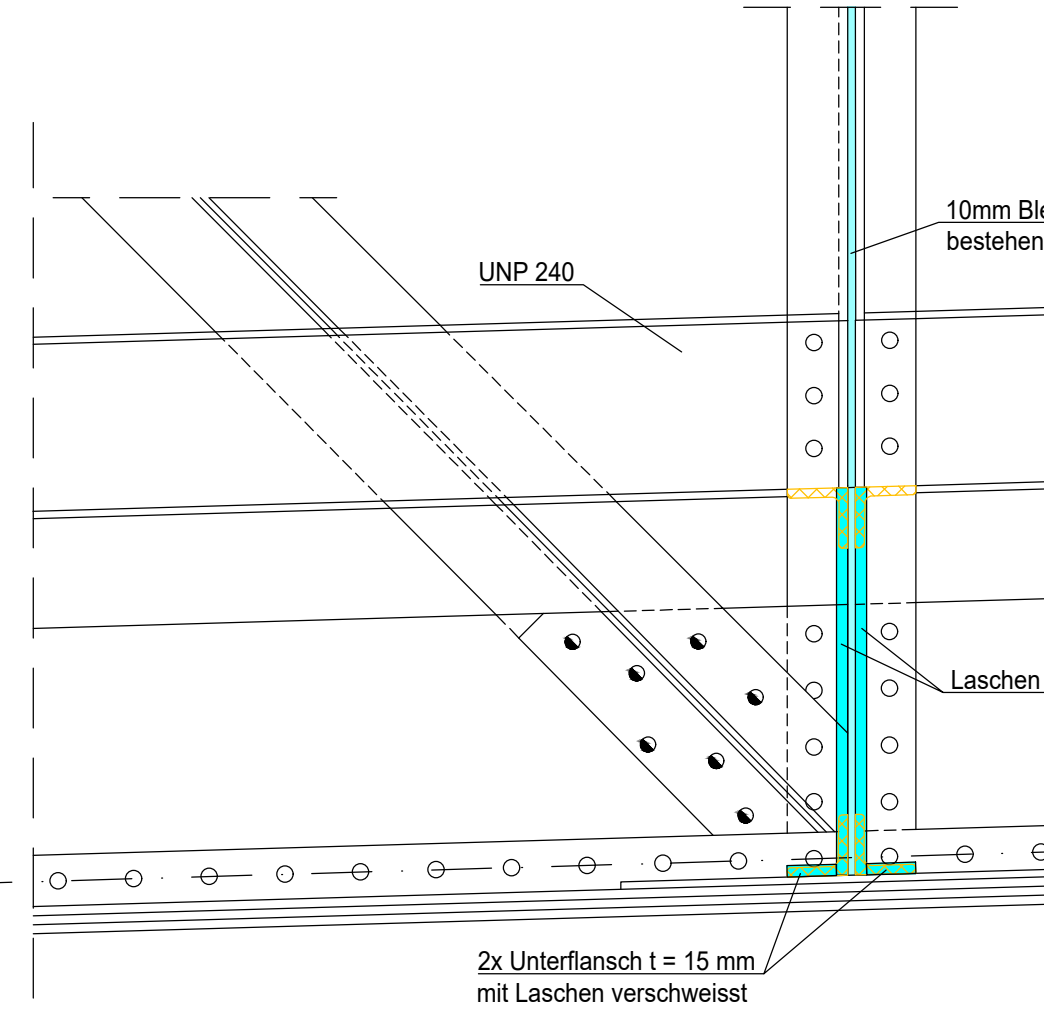

Grundriss 1:50

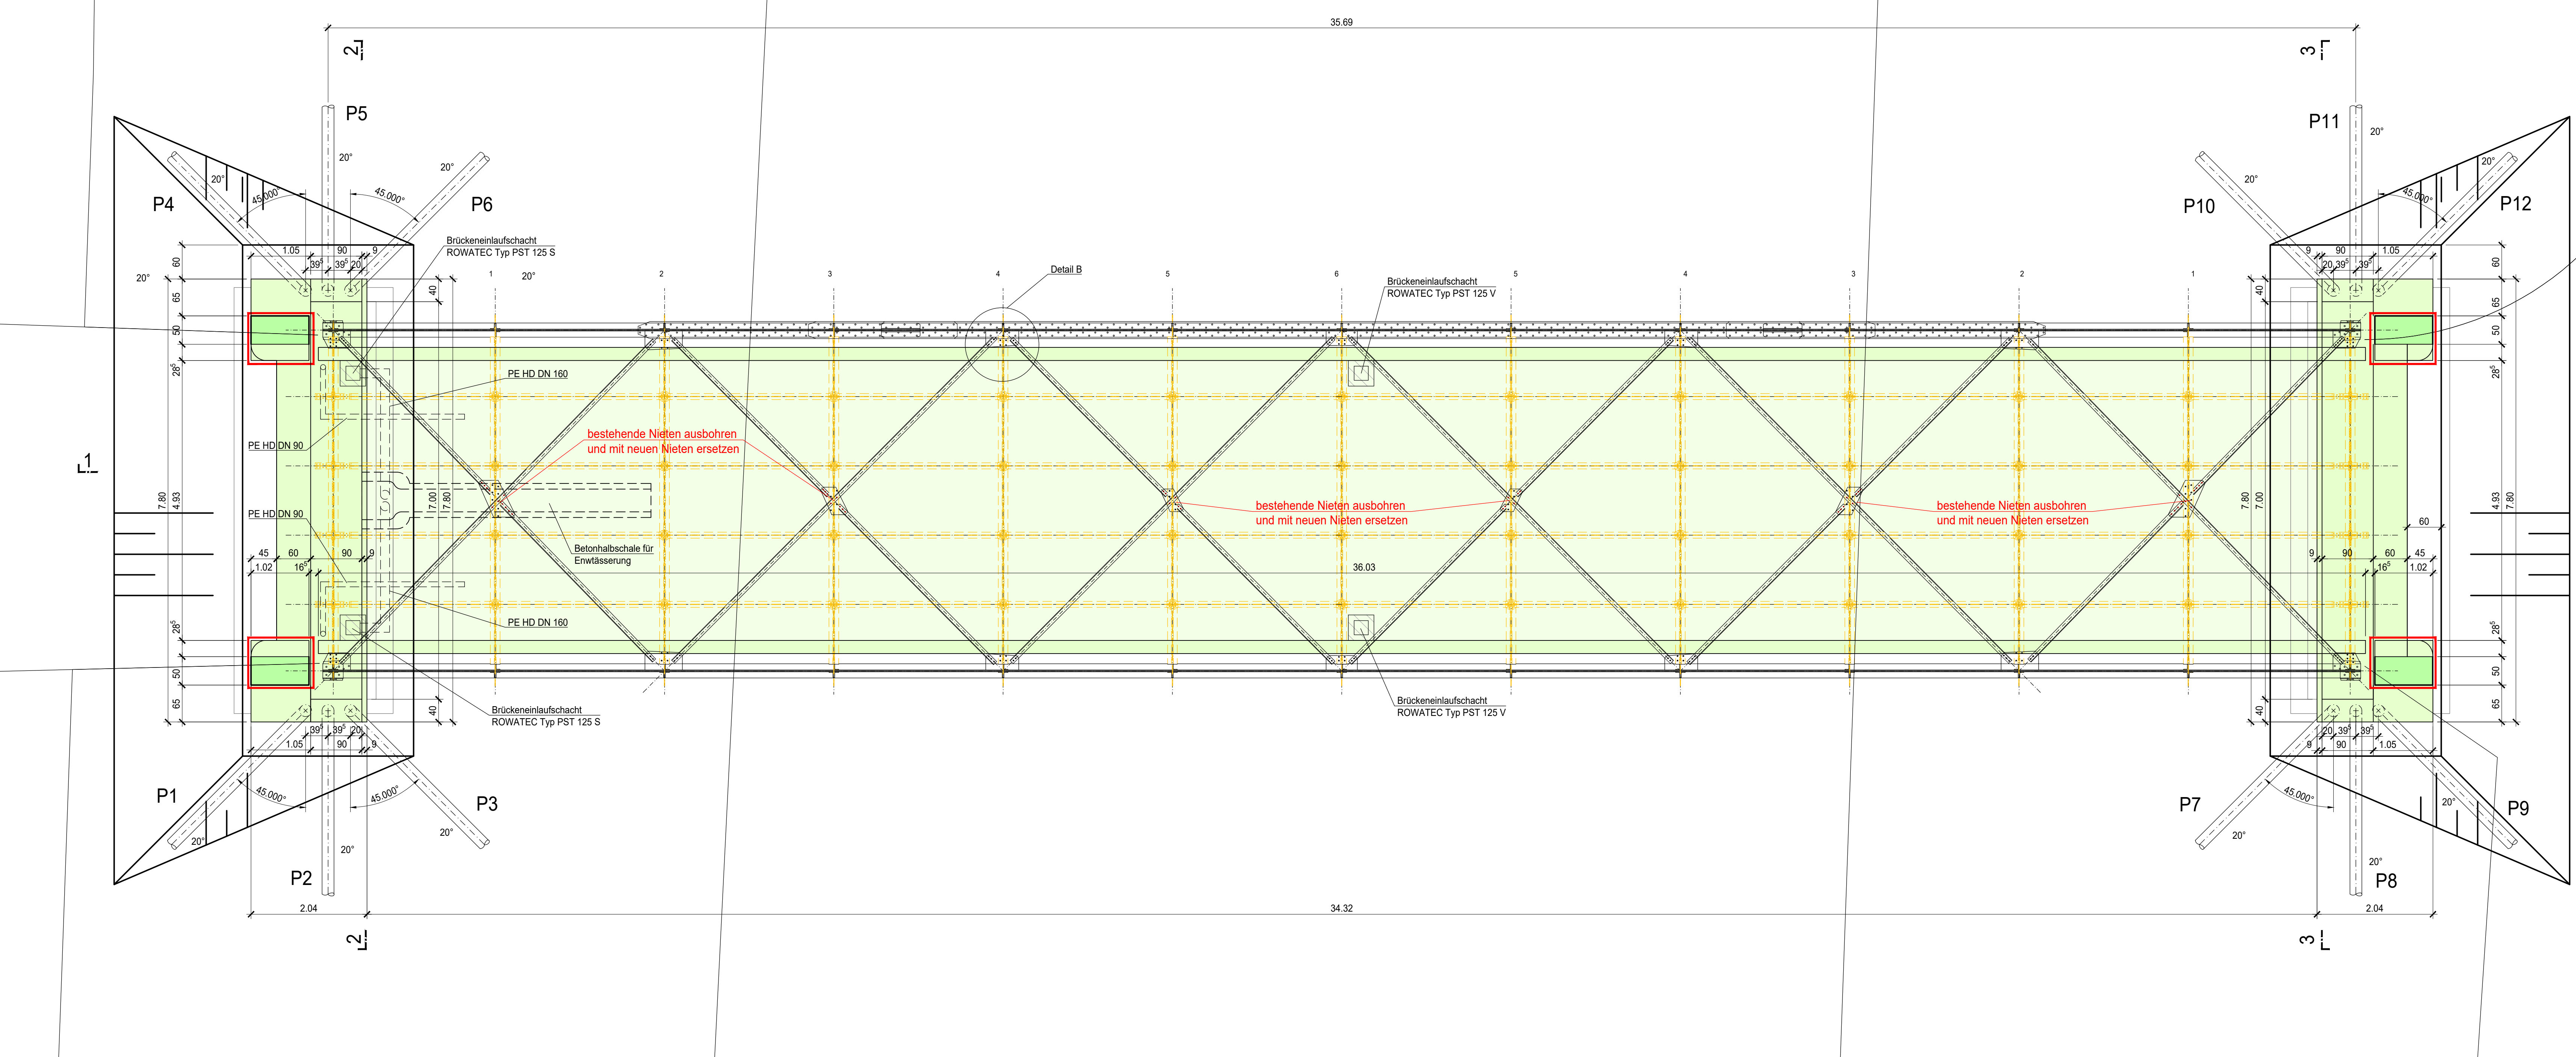


Detail B Querschnitt 1:10

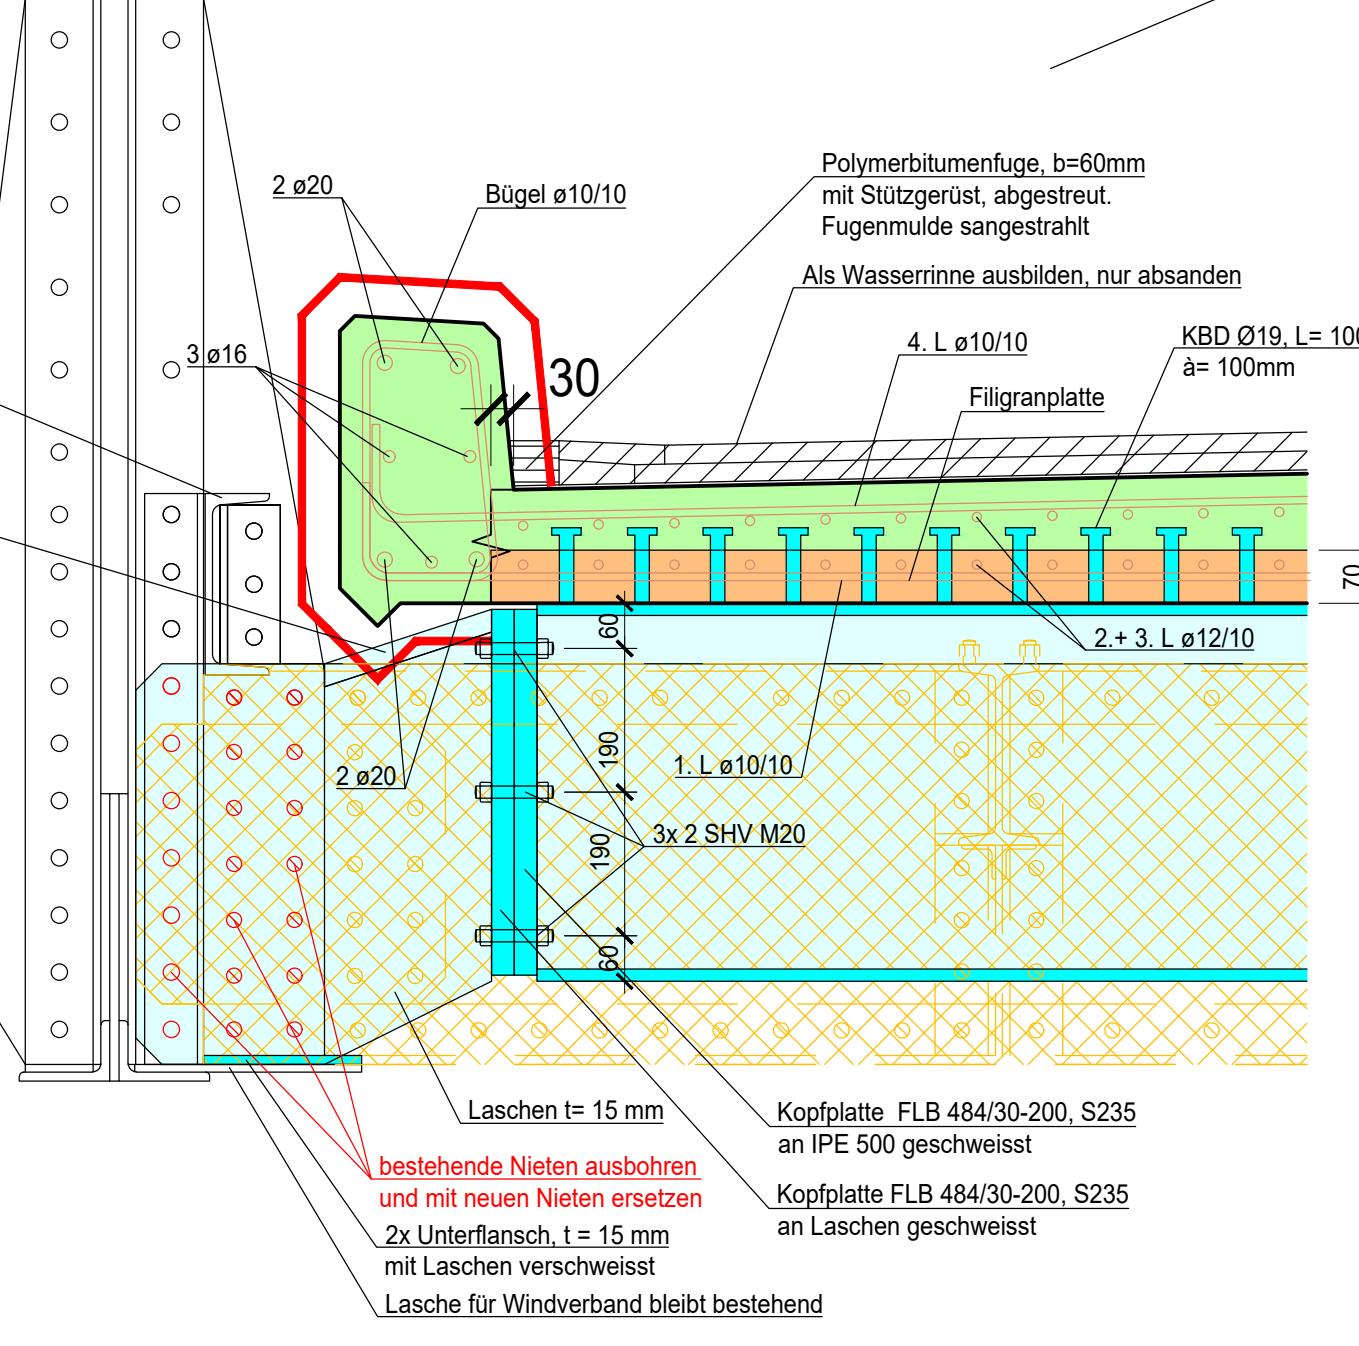


Beton	Ortbeton	Verfestigung	Decke	UG
Druckfestigkeitsklasse	C25/30	C25/30	C30/37	
Expositionsklasse	XC3	XC10/C2	XC4/XF1	
Chloridgehalt	CL 0.10	CL 0.10	CL 0.10	
Grösstestückmaß	32 mm	32 mm	32 mm	
Konsistenzklasse	C3	C3	C3	
Bemerkung	Sorte B, WZ ≤ 0.50	Sorte A	Sorte C	

Detail A Längsschnitt 1:10

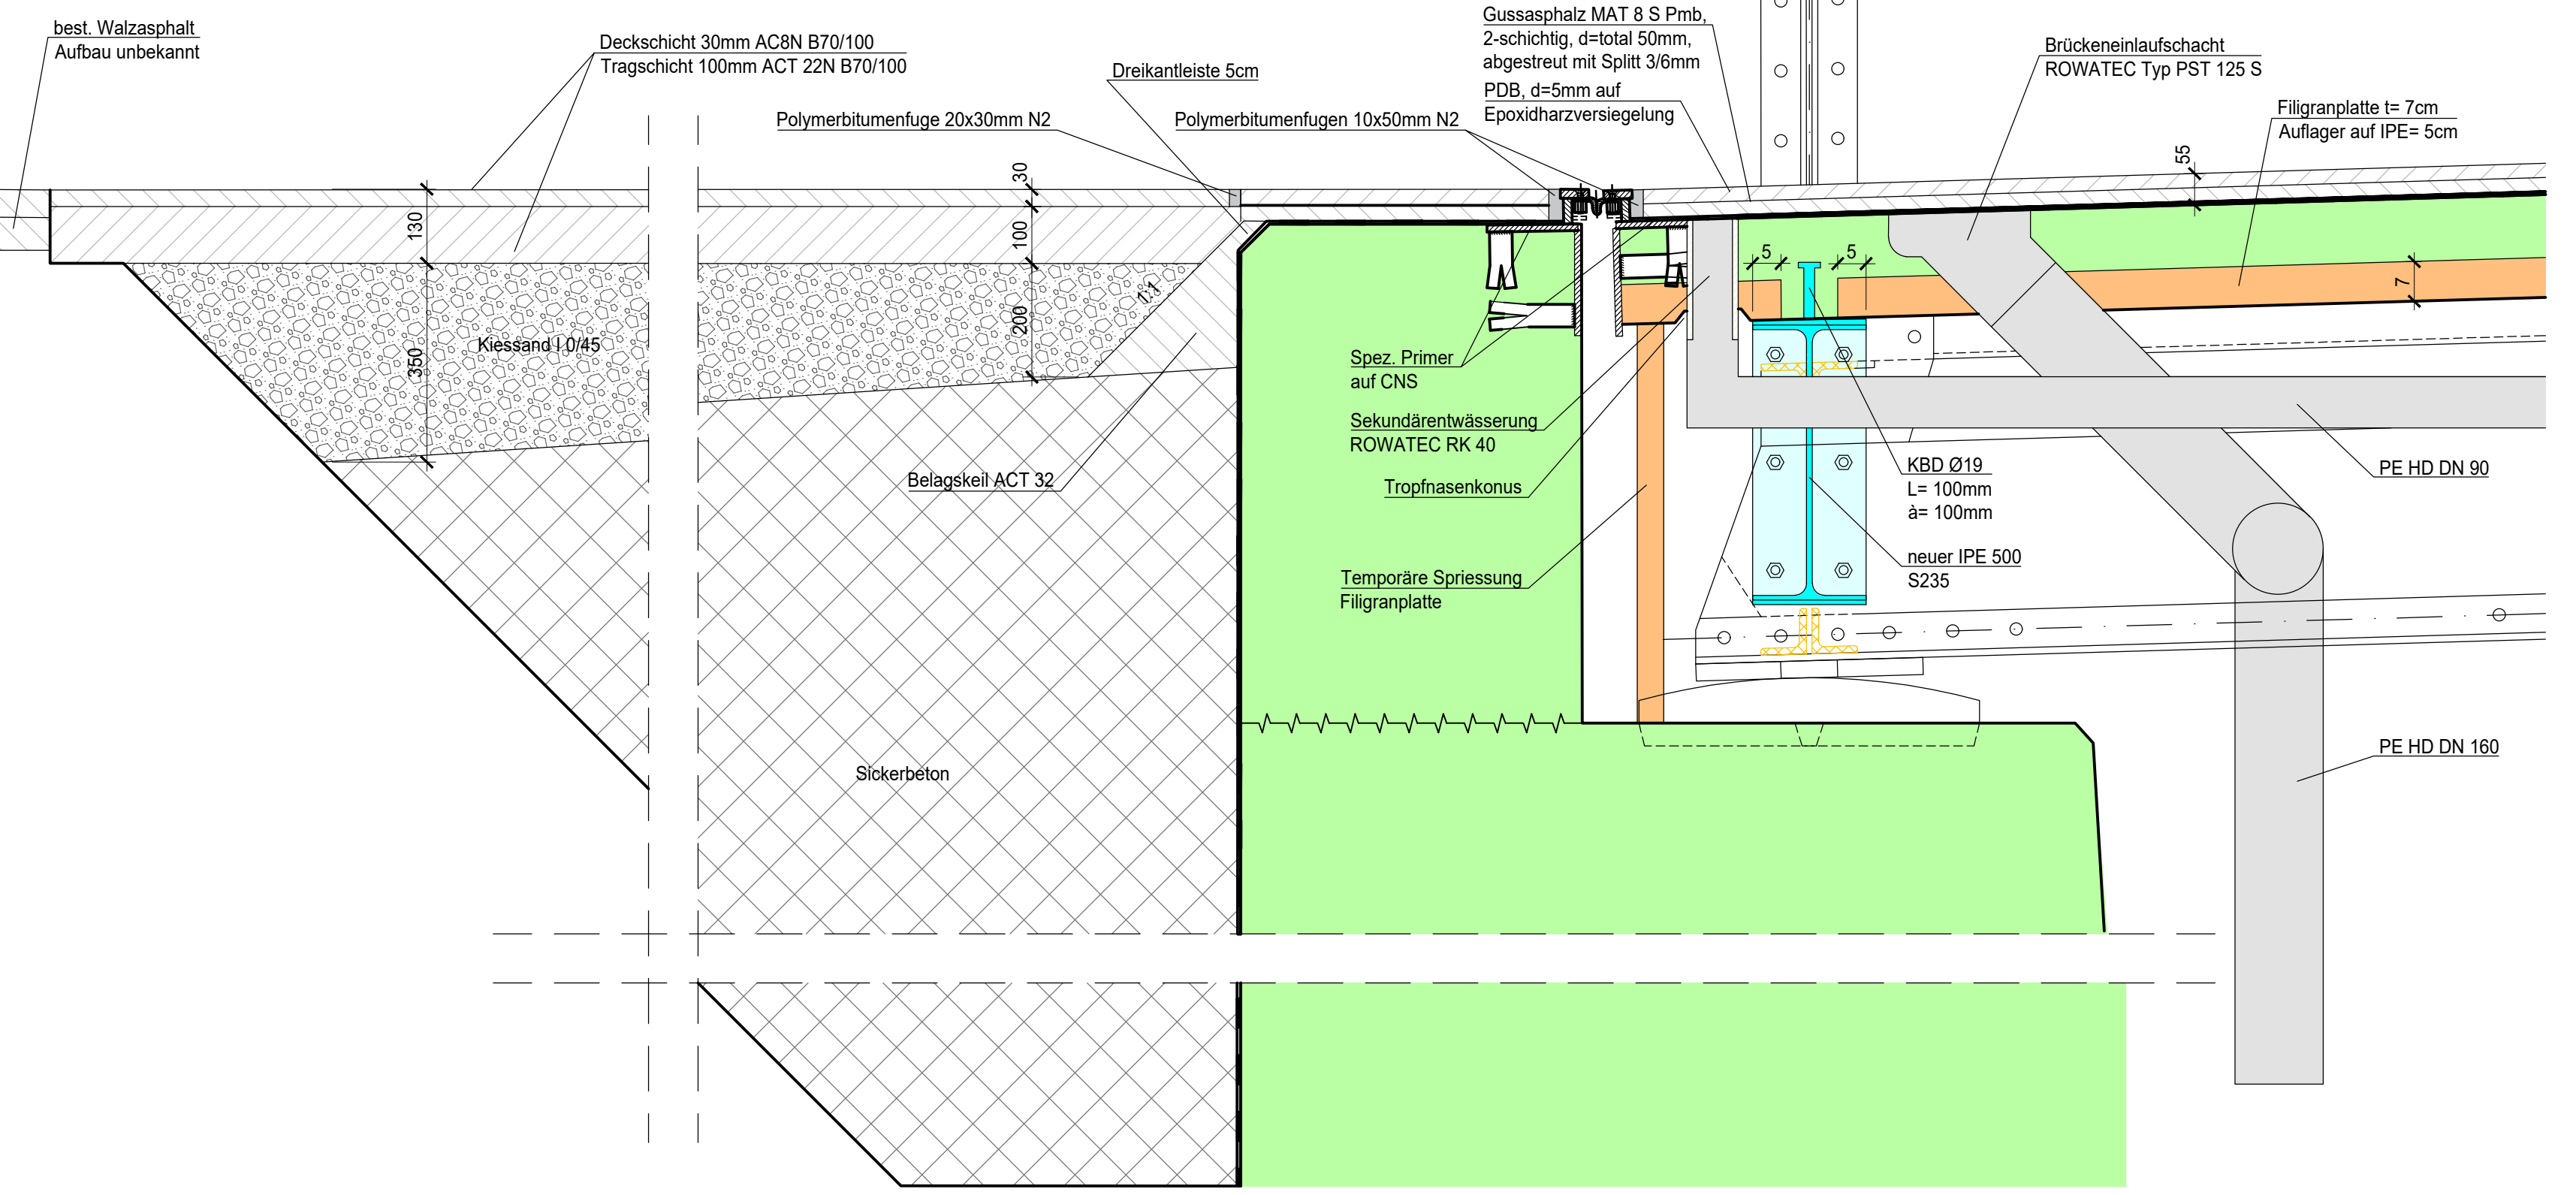

Detail B Grundriss 1:10

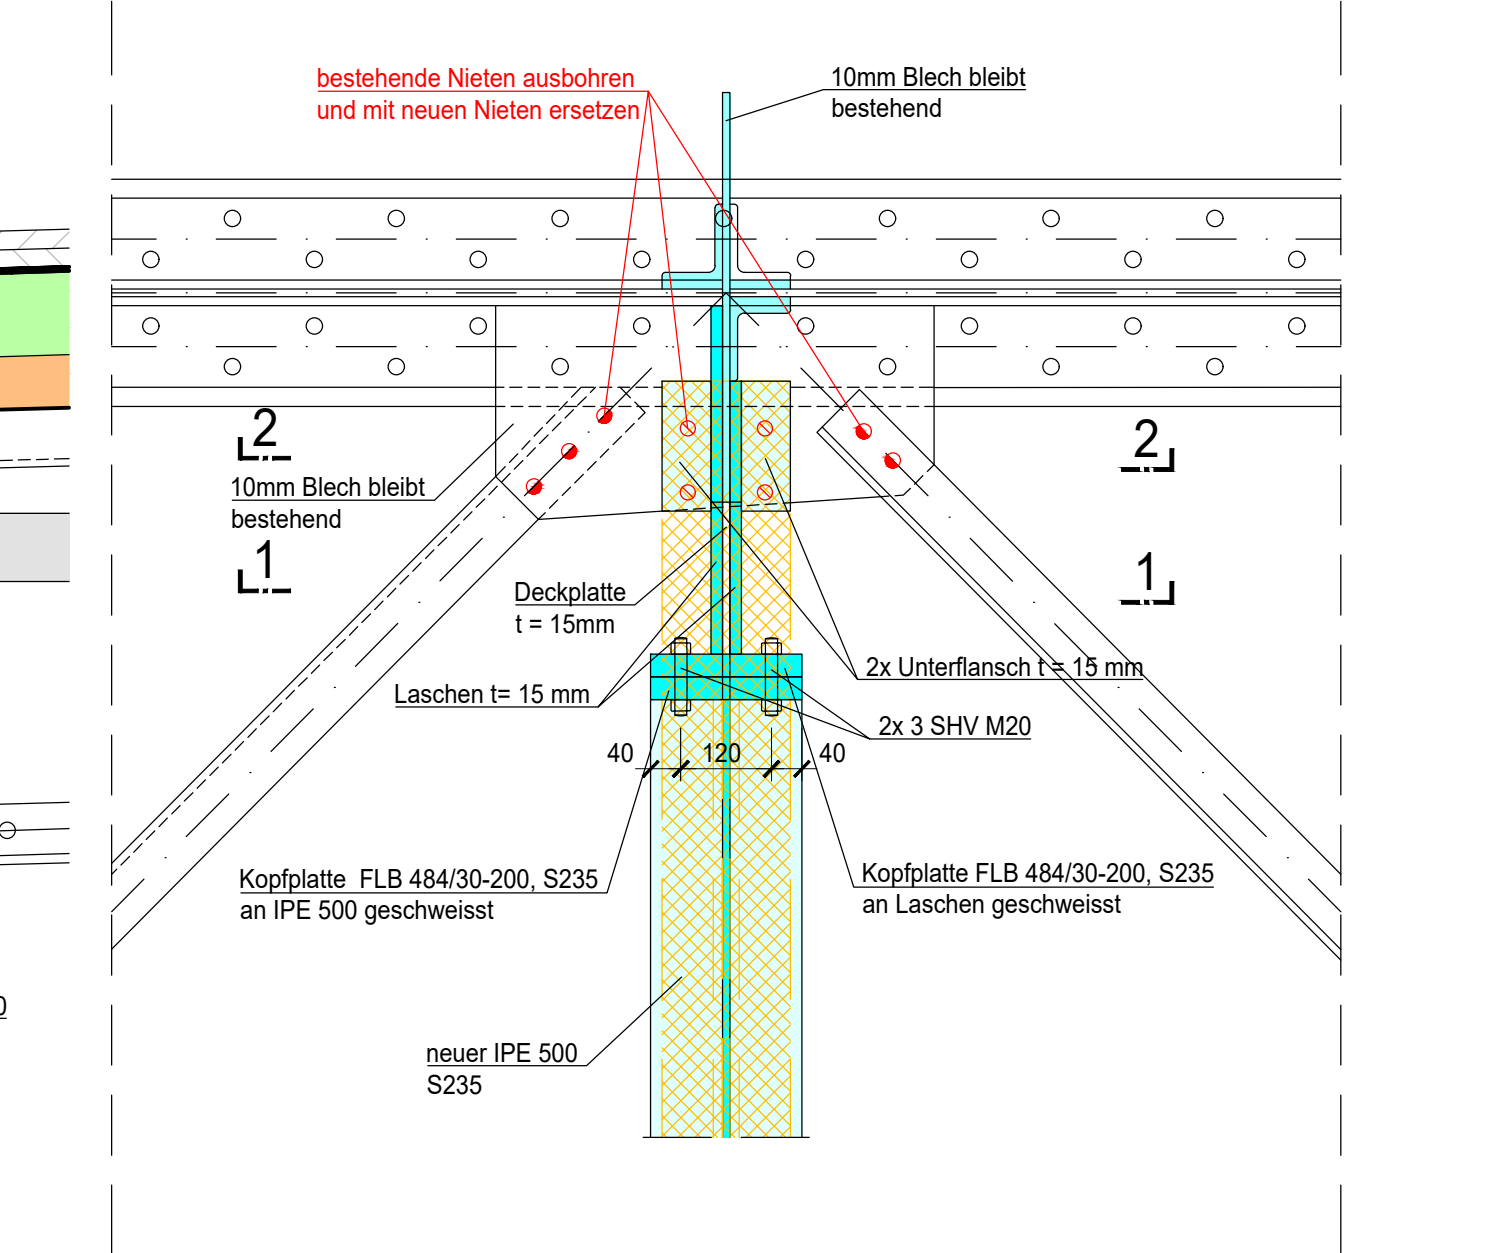

Legende	Bewehrung	Ueberdeckung
Ortbeton	Stabstahl	auf Magerbeton
Ortbeton	Stabstahl	Witterung ausgeglichen
Beton bestehend		Witterung entzogen
Stahlbau		
Stahlbau		

Alle Kanten mit Dreikannteile 2cm

Bauherr:
Gemeinde Au SG
Kirchweg 6
9434 Au

Monstein-Brücke Binnenkanal, Rheinstrasse, 9435 Au (SG)

Bauwerksplan
Auflageprojekt

Plan-Nr.: 3285.21-031
Massestab: 1:50, 20, 10
Datum: 12.06.2025
Bearb.: KB
Format: 180x81