




Hauptträger Ansicht 1:20

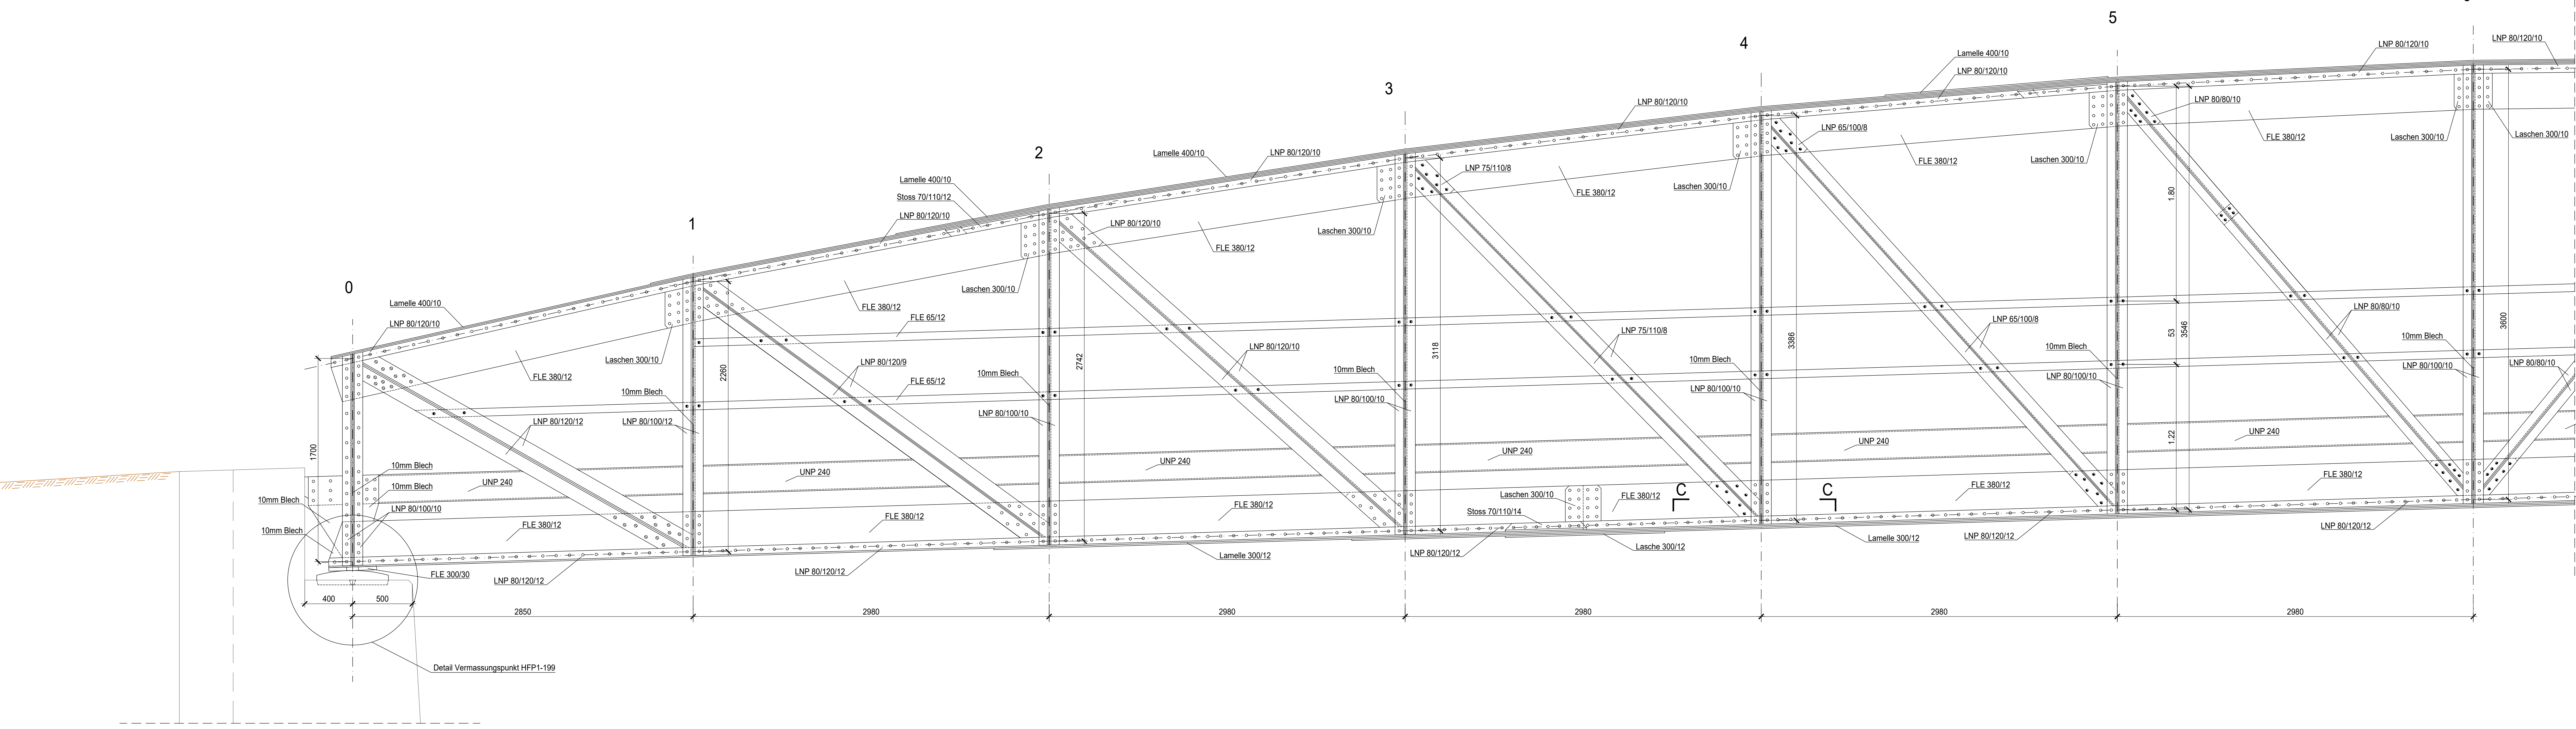


Querschnitt D-D 1:20

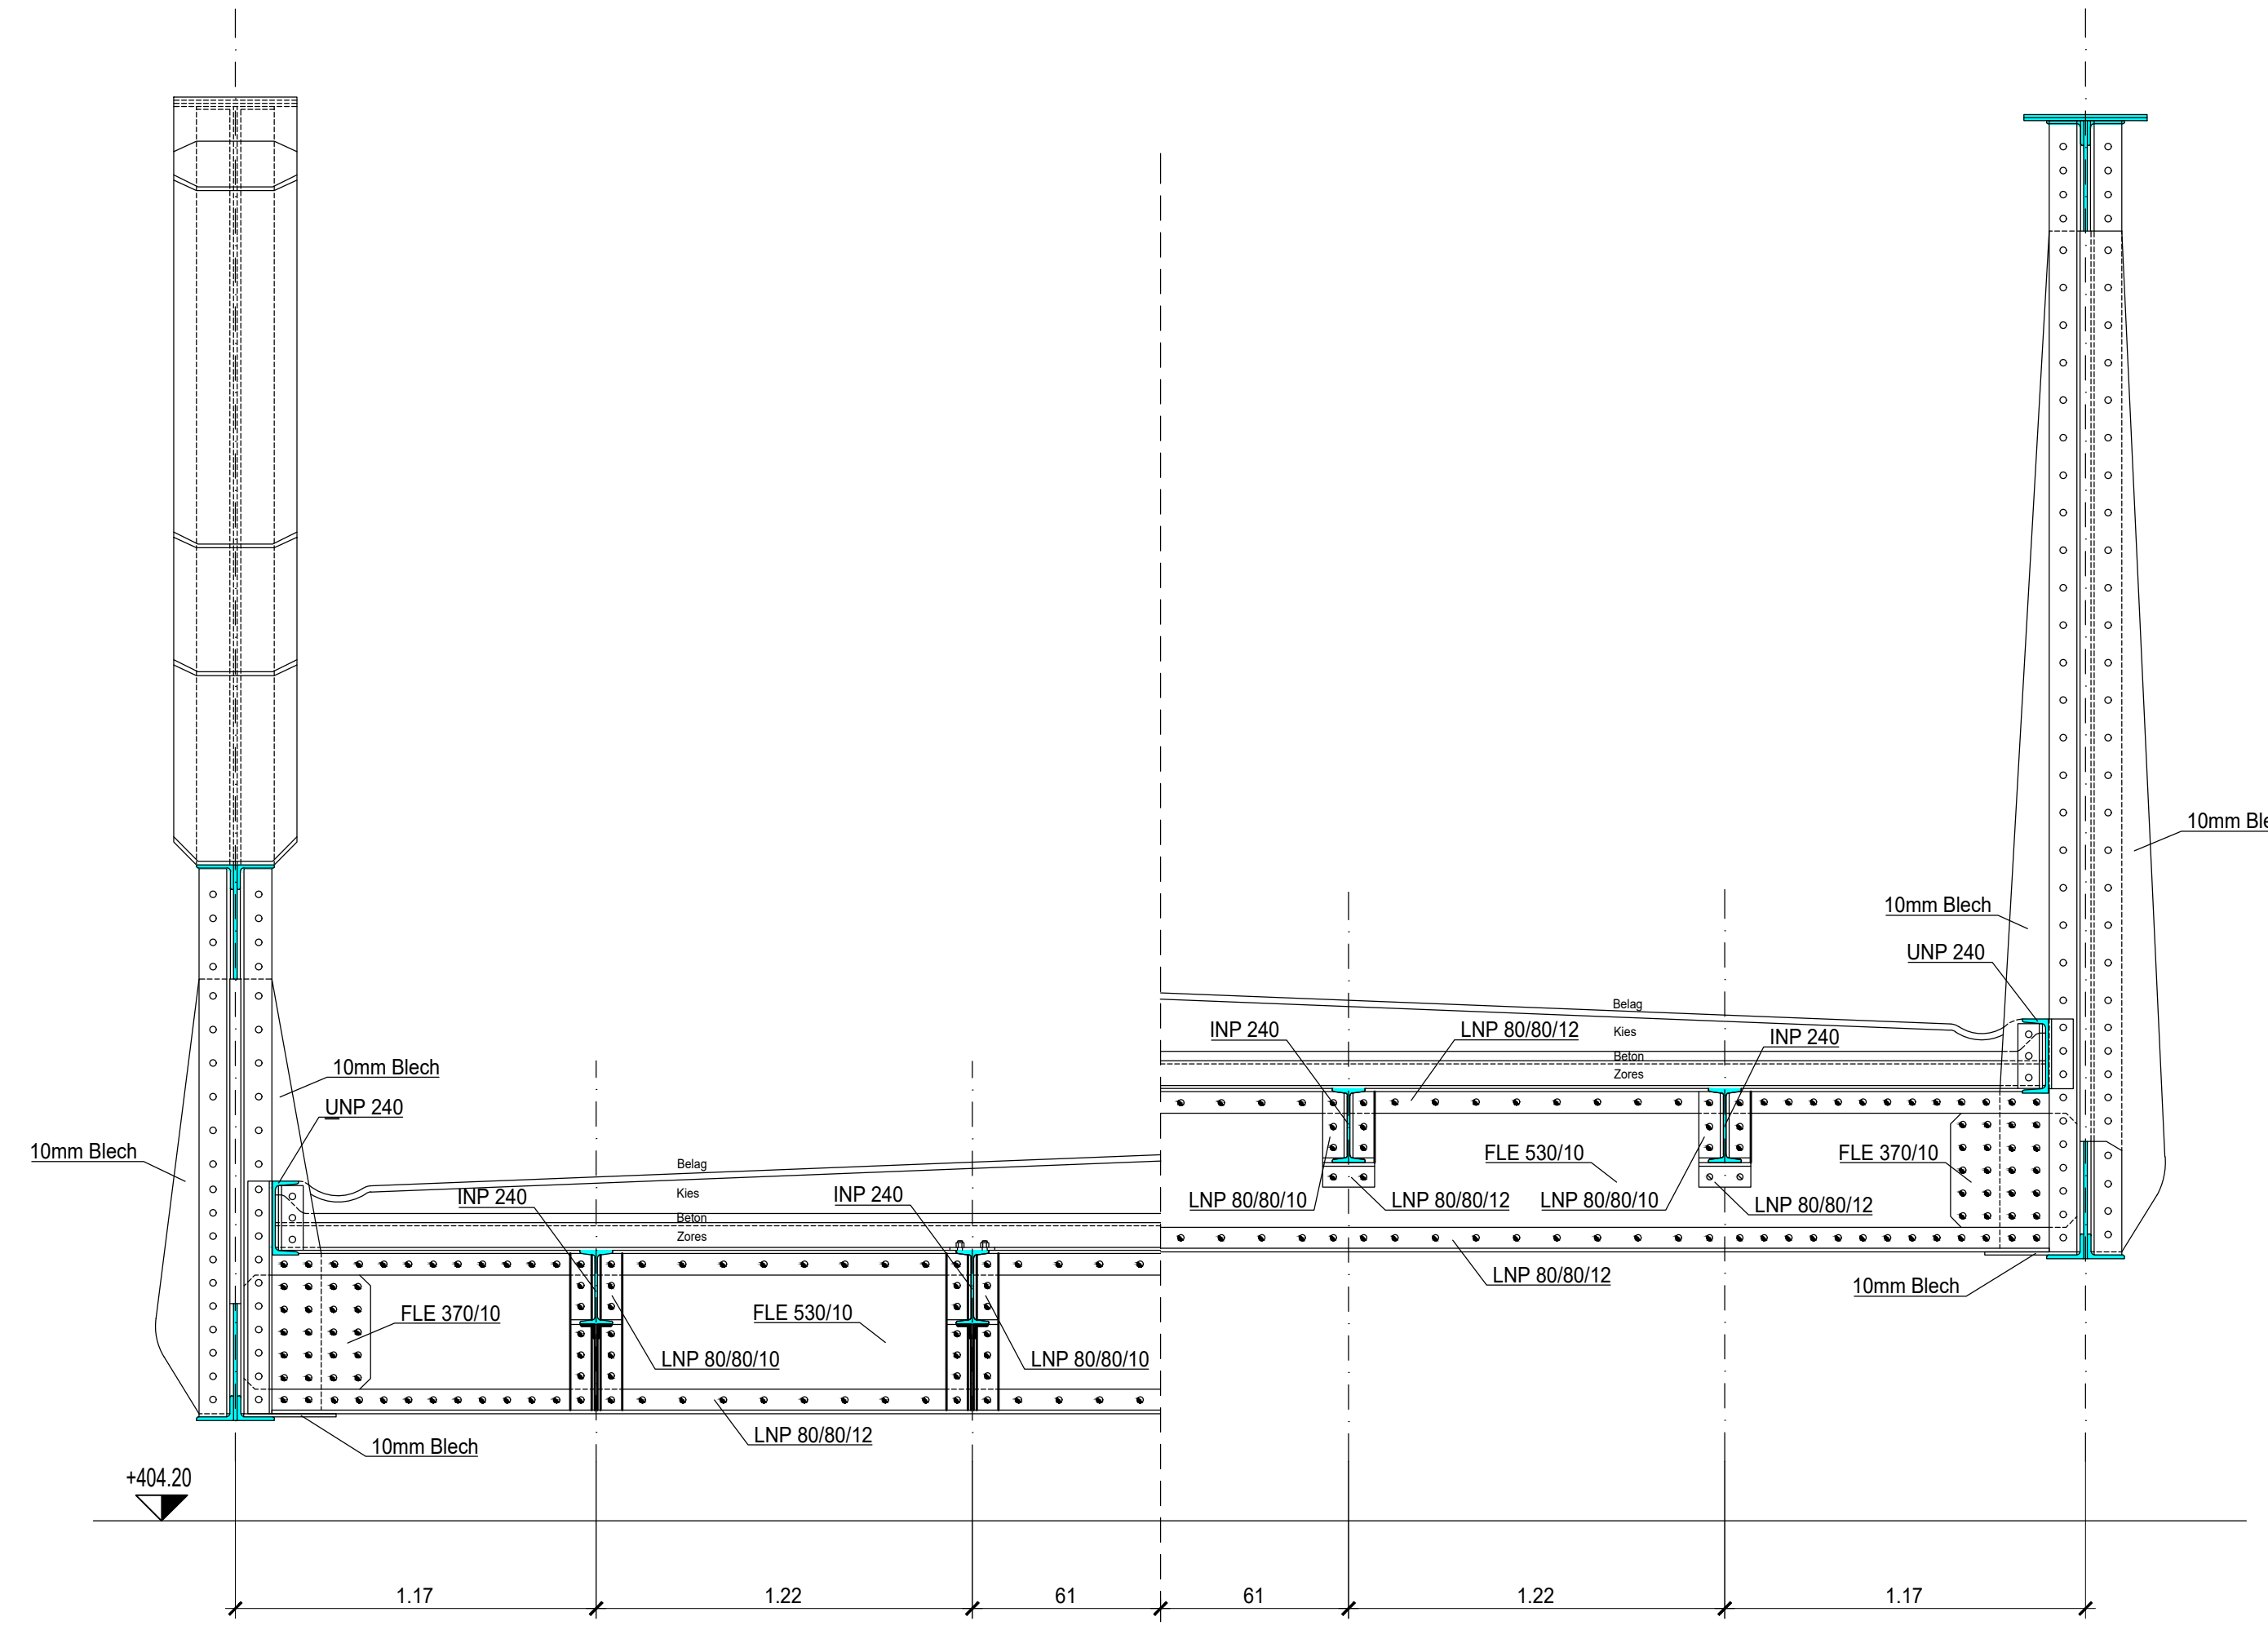


Querschnitt E-E 1:20

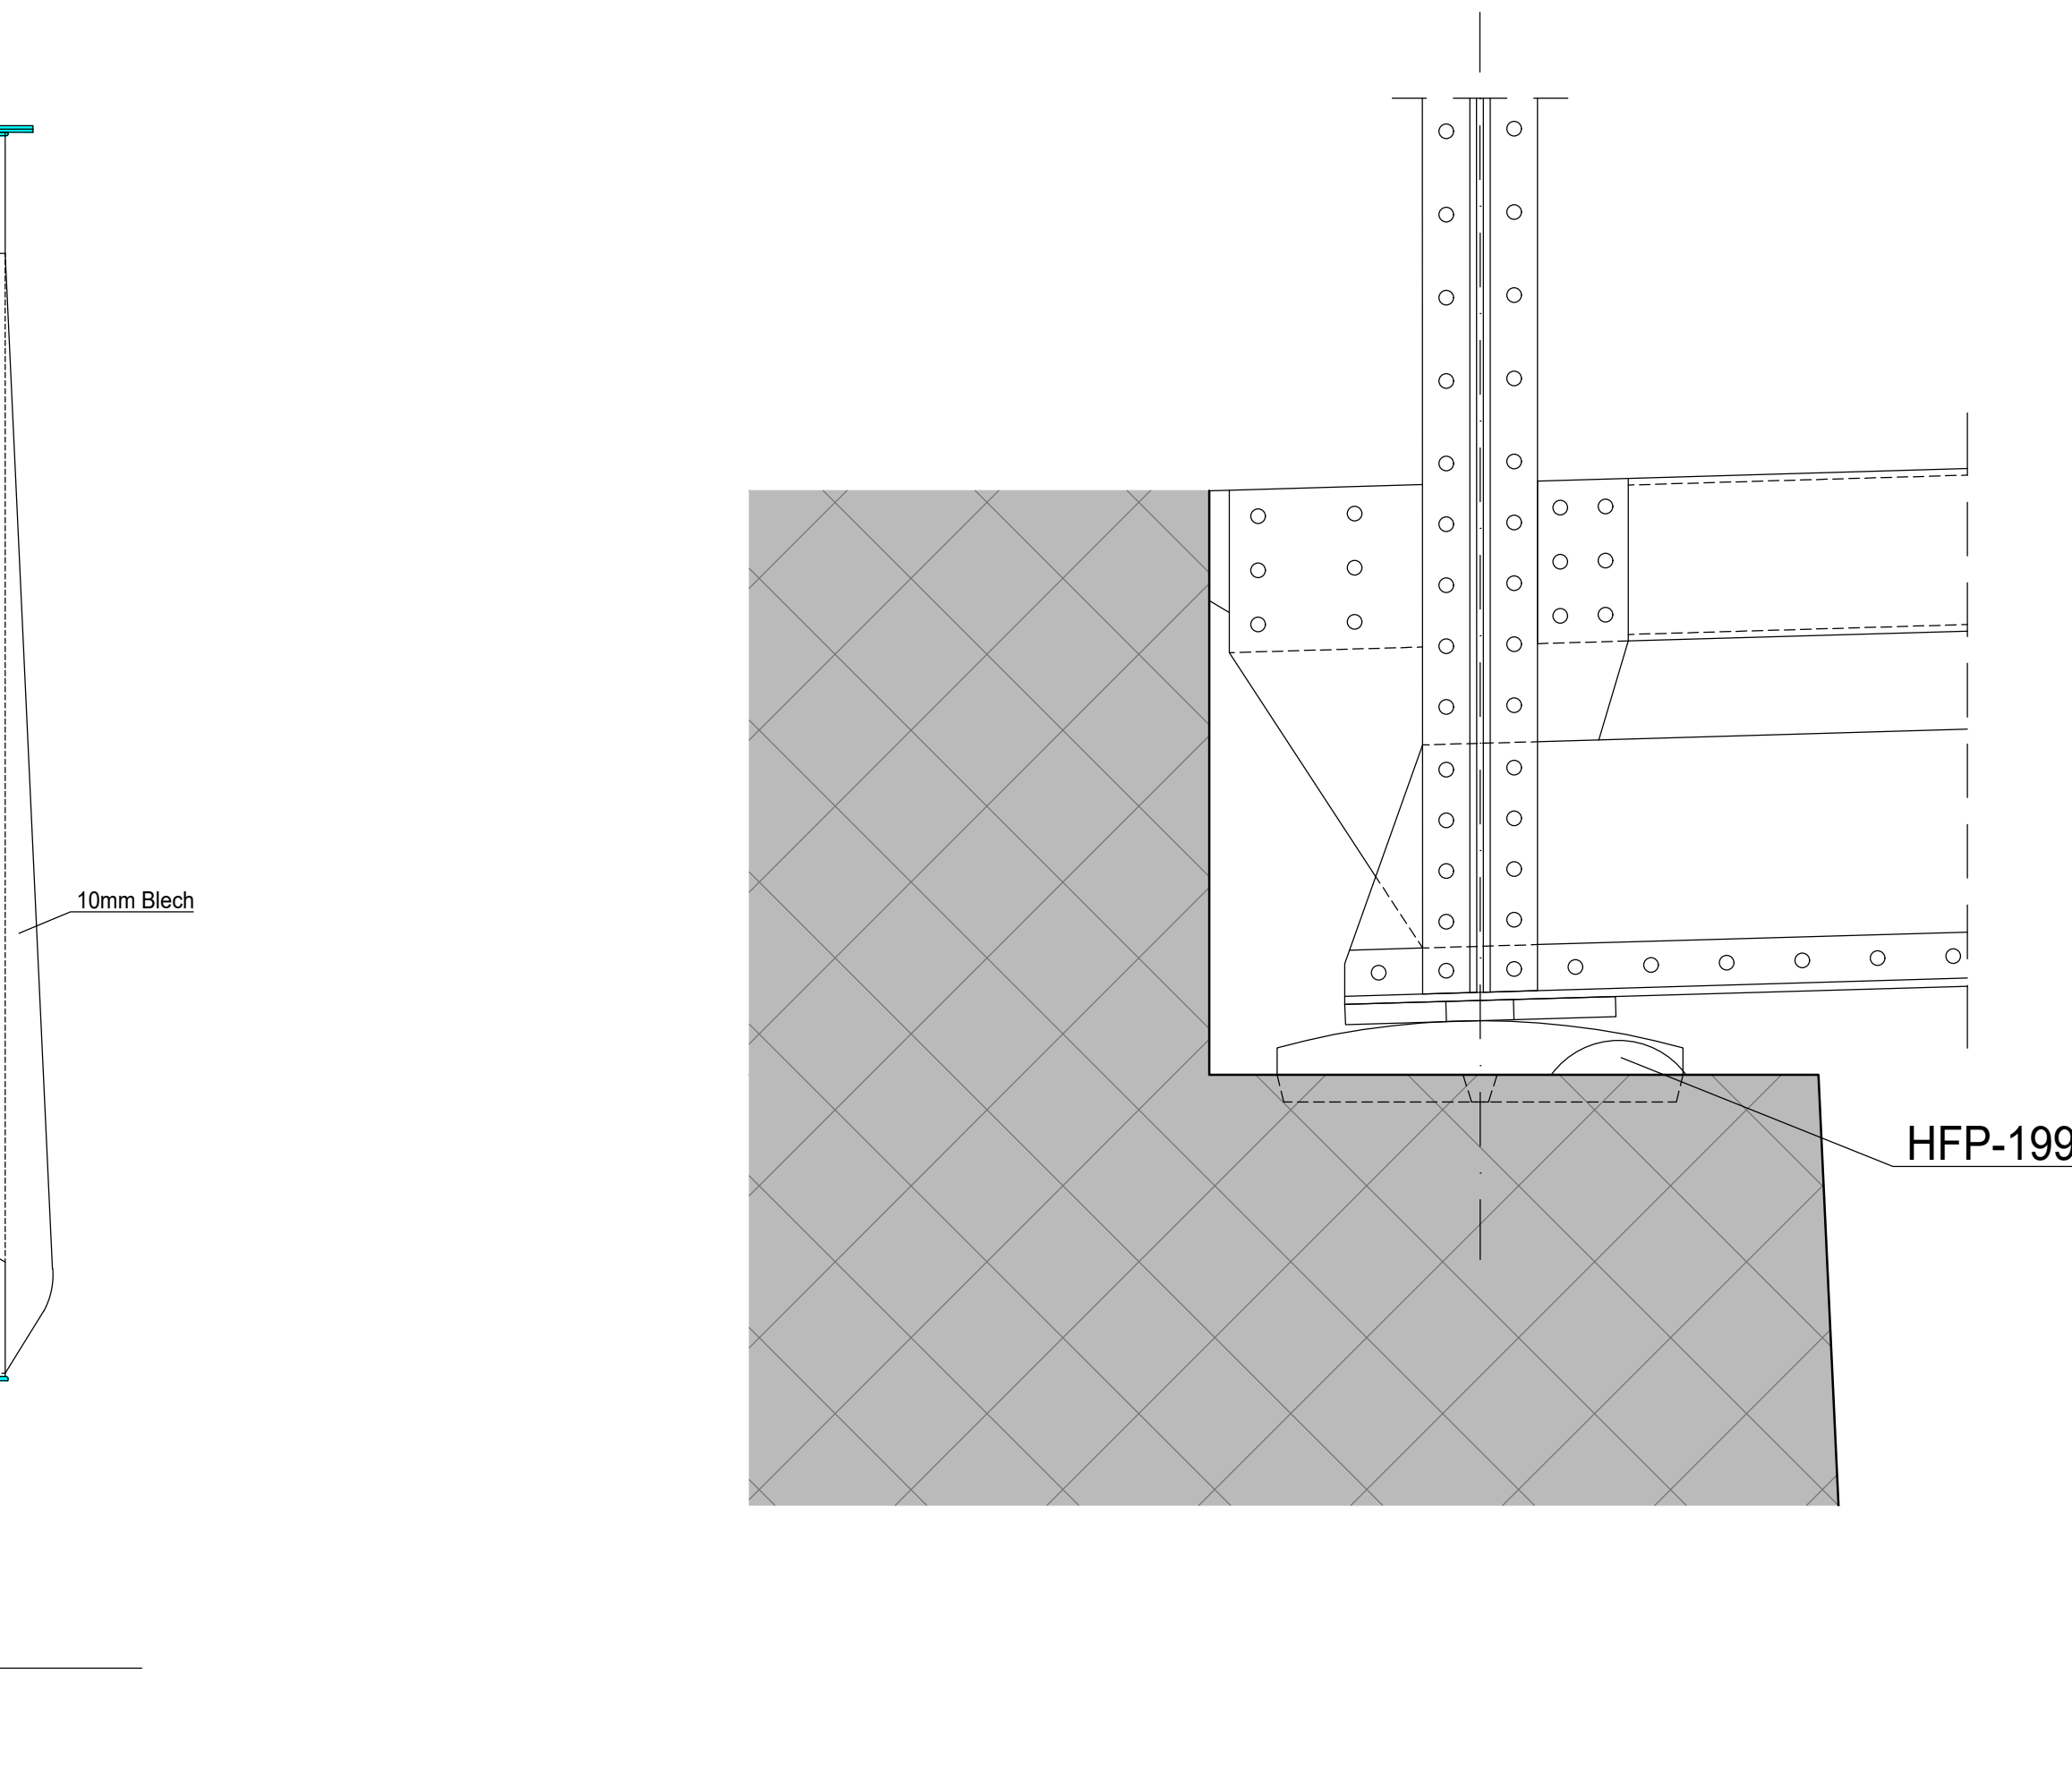


Detail Vermessungspunkt HFP-199 1:10

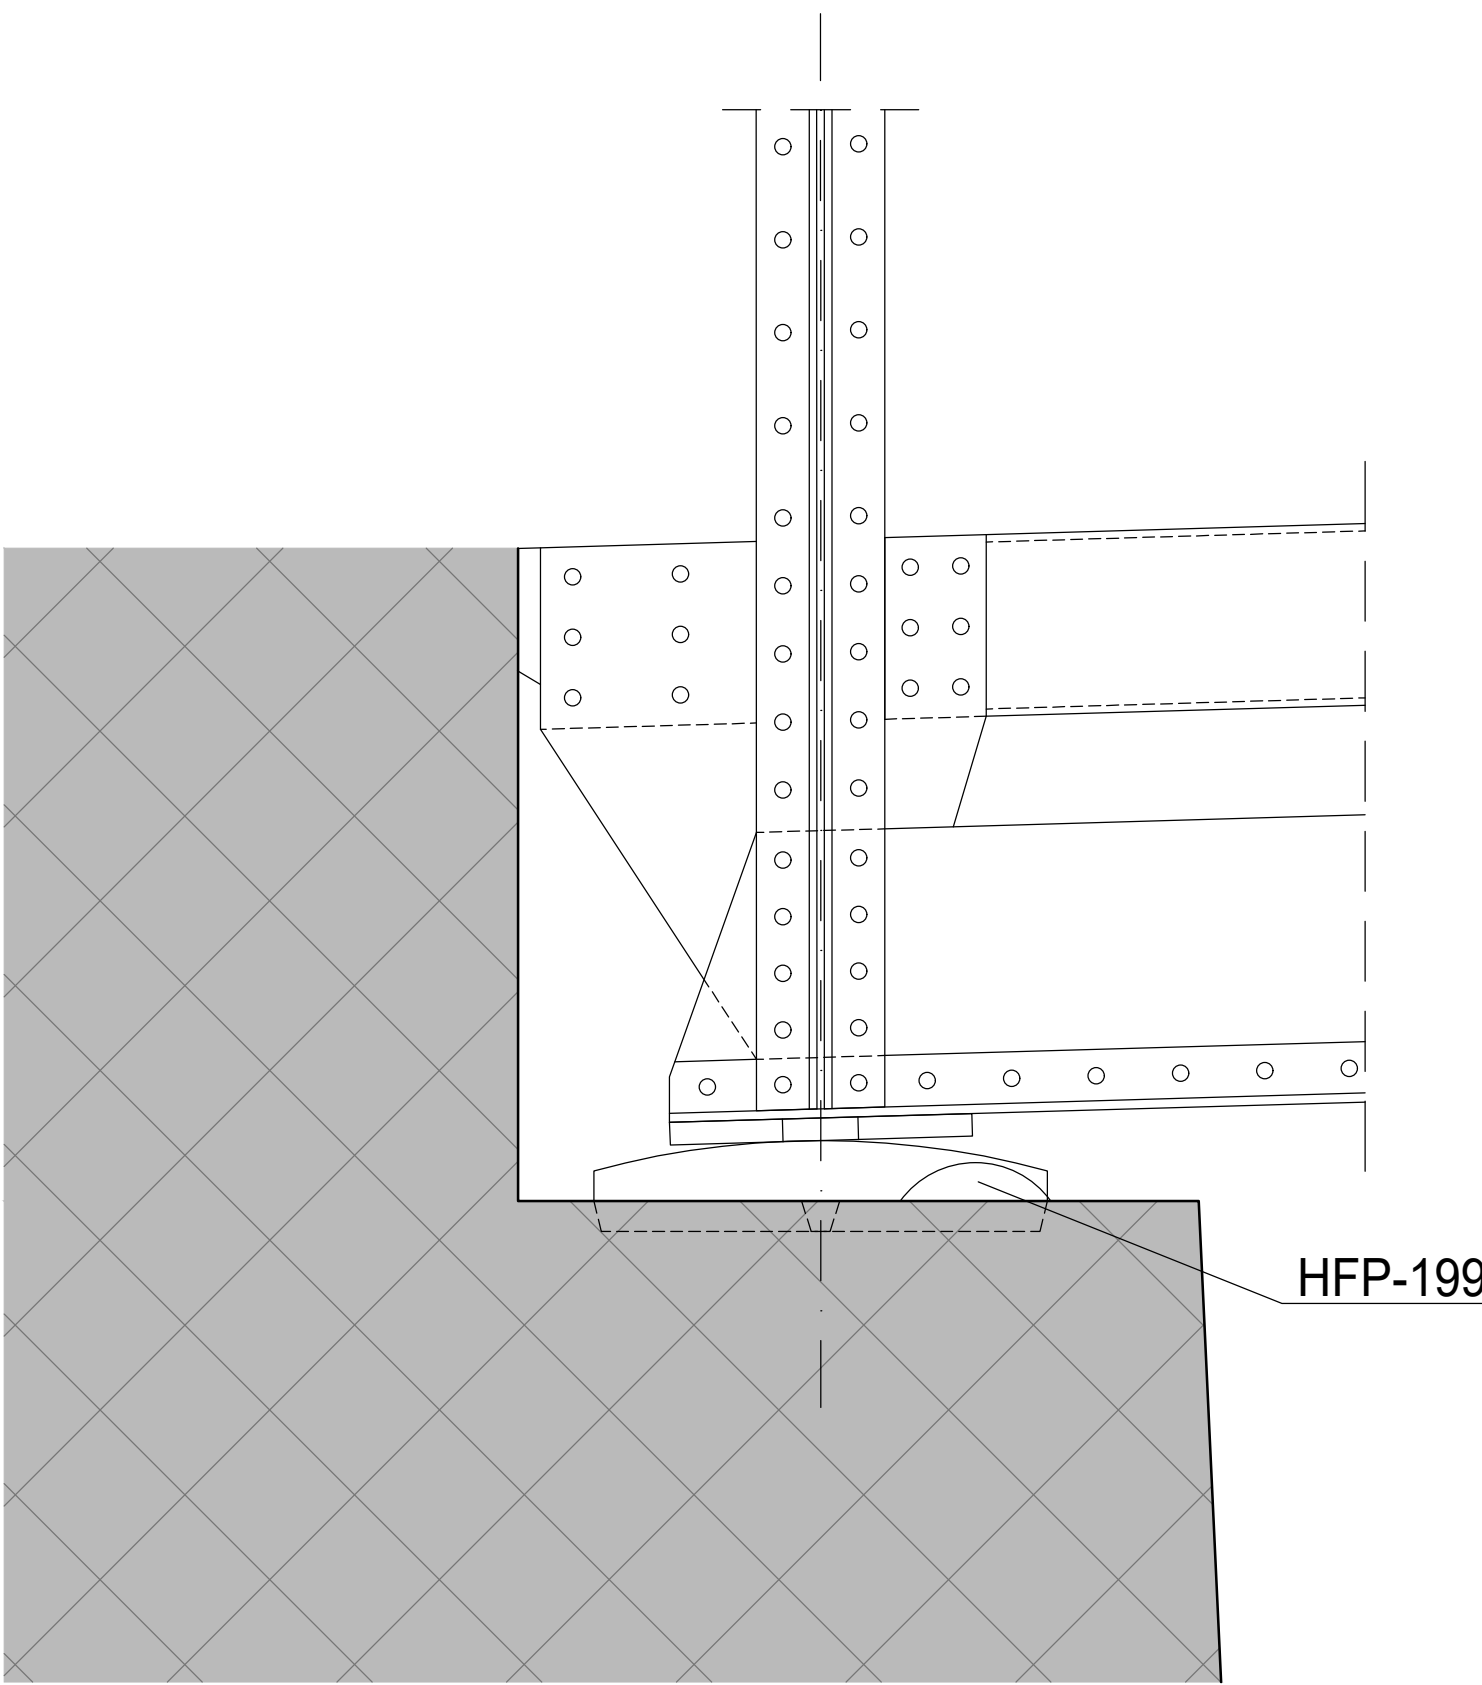


Grundriss/Schnitt 1:20

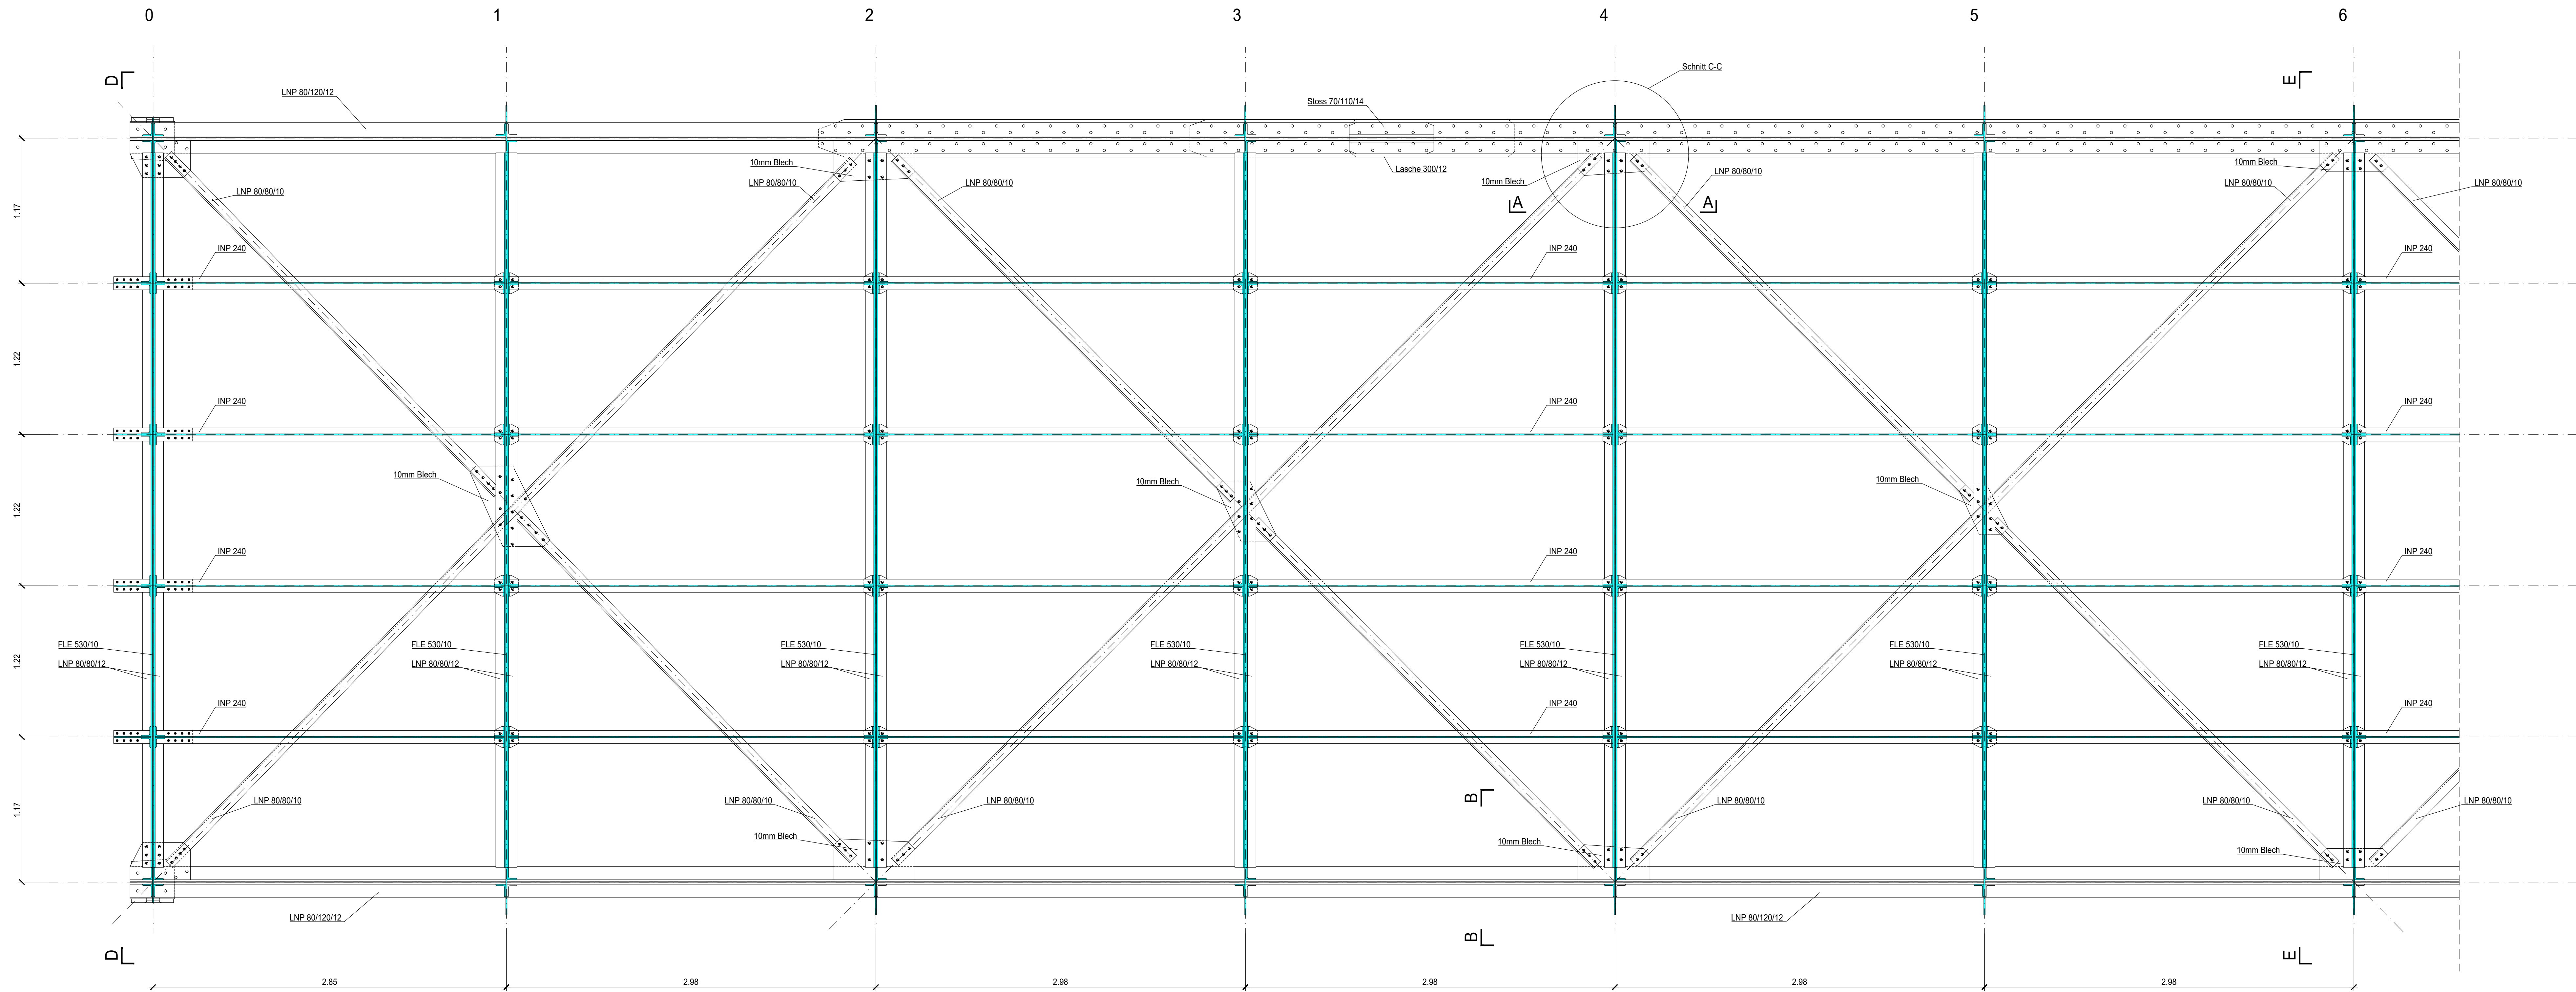


Schnitt A-A 1:10

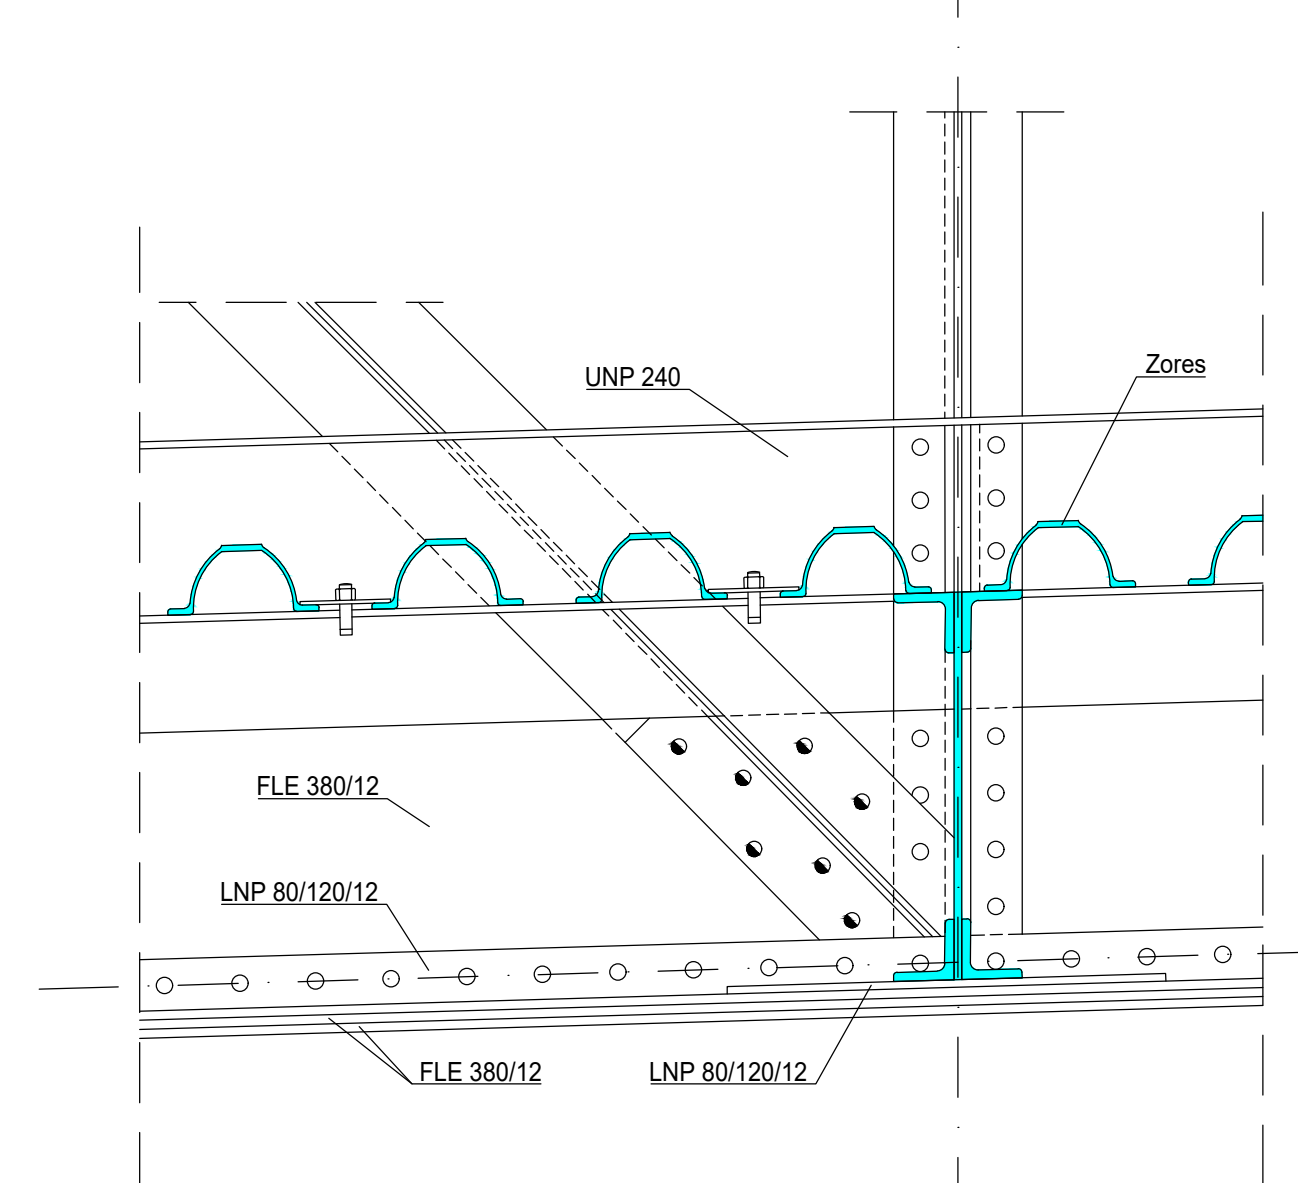

Schnitt B-B 1:10

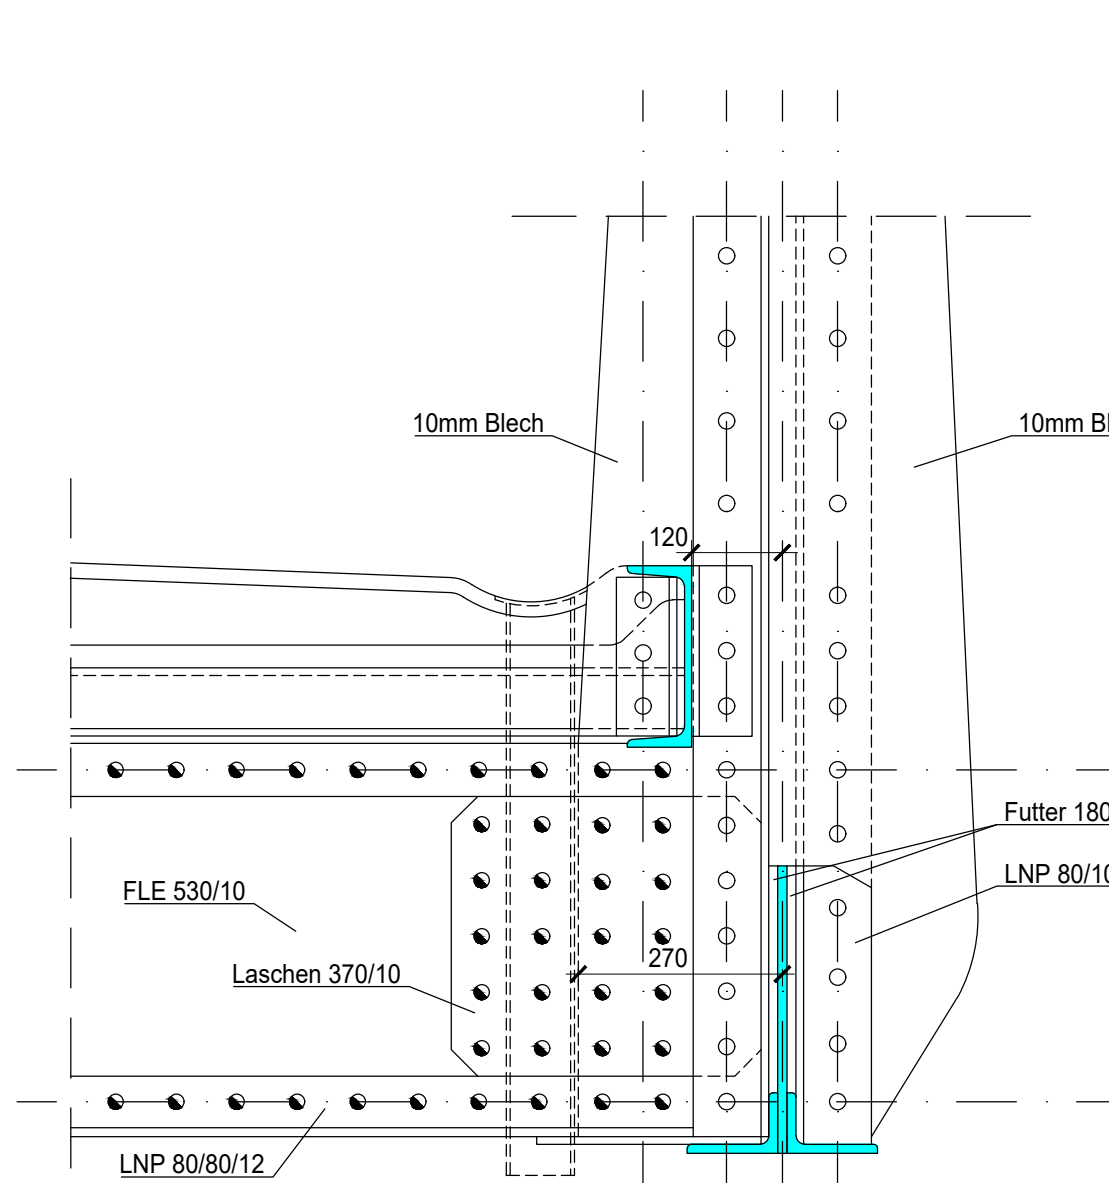

Schnitt C-C 1:10

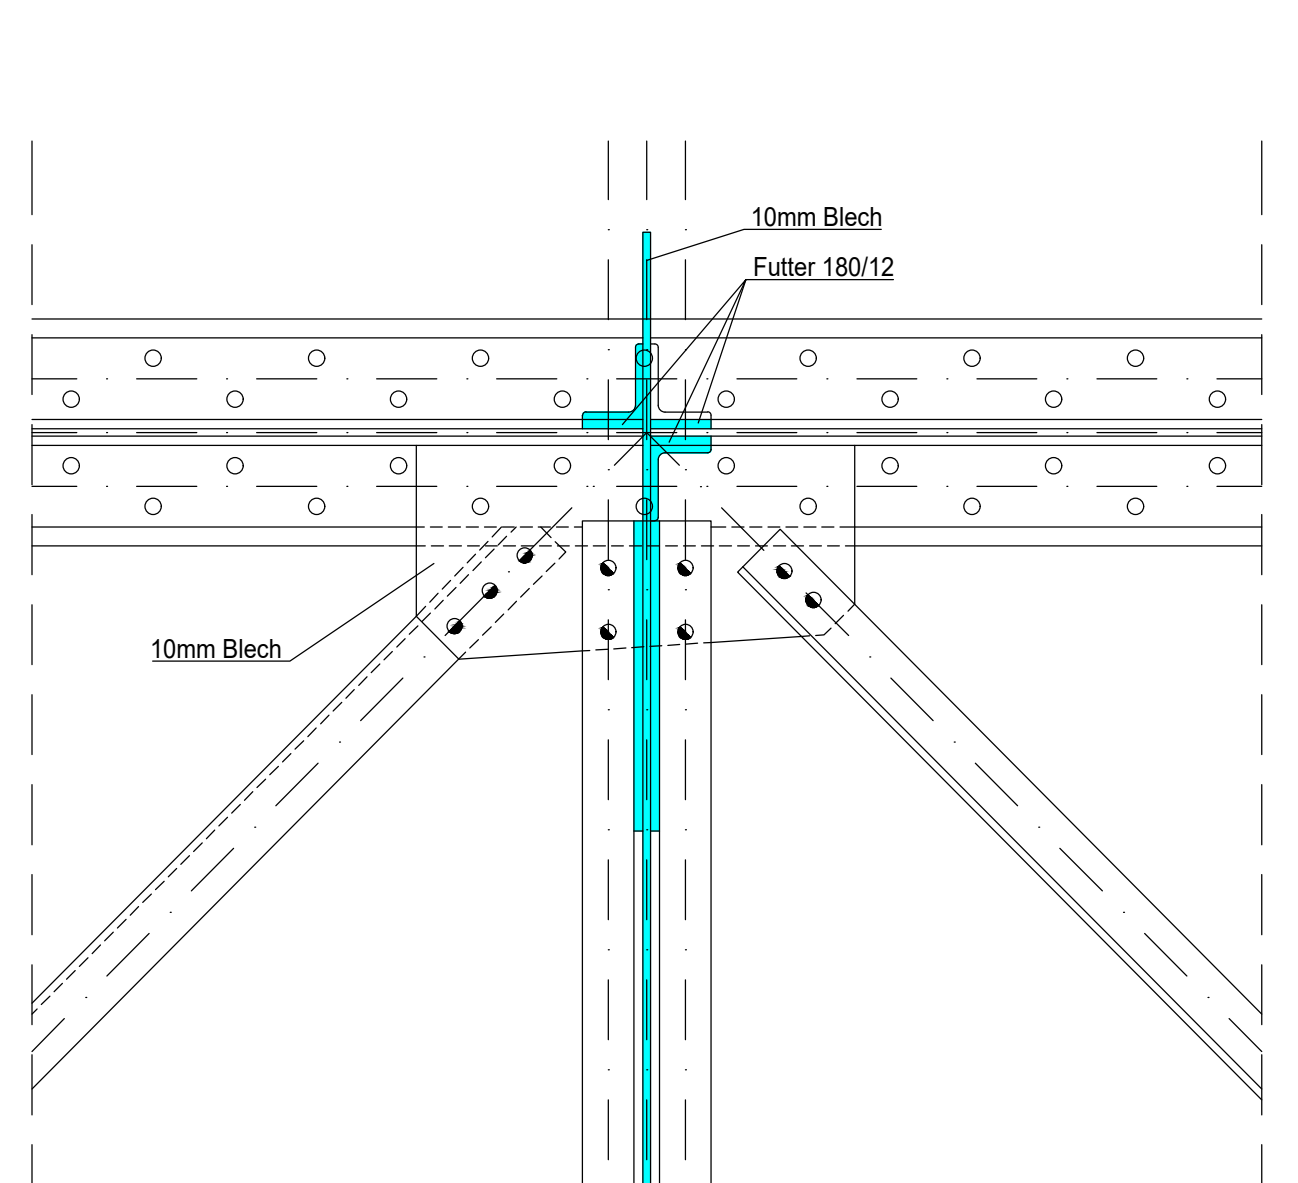

Legende

Beton bestehend	
Stahlbau bestehend	
Stahlbau bestehend Ansicht	

- 24mm Niete
- 22mm Niete
- 20mm Niete
- 16mm Niete


Bauherr:
Gemeinde Au SG
Kirchweg 6
9434 Au



Monstein-Brücke Binnenkanal, Rheinstrasse, 9435 Au (SG)

Detailplan Stahlbau Bestand

Bestandesplan

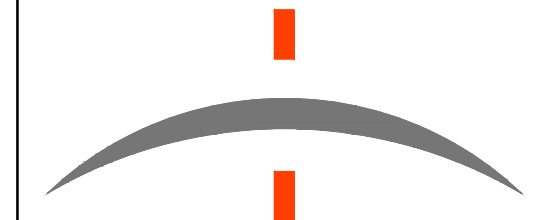

BORGOGNO EGGENBERGER
BAUINGENIEURE
Borgogno Eggenberger + Partner AG
Bauingenieure
Güterbahnhofstrasse 6
CH-9000 St. Gallen
Telefon +41 71 288 55 88
info@beup.ch www.beup.ch

Plan-
Nr. 3285.21-032

Masstab: 1:20, 10
Dat. 12.06.2025
Gez. KC
Kontr. WB
Format: 245/82.5