



Trottoir & Fussgängerquerung Nollenhornstrasse

Auflageprojekt
Baulinie Nollenhornstrasse 1:200

----- Baulinie Verkehr (Bauten und Anlagen)

Vom Gemeinderat erlassen am:

Der Gemeindepräsident: Der Gemeinderatsschreiber:


.....

Öffentlich aufgelegt: vom: bis:

Vom Tiefbauamt des Kanton St. Gallen genehmigt am:

Der Kantonsingenieur:

Format	A3	Datum	Index	Bearbeiter	Änderung	Geprüft
Plan - Nr.		11.03.2026		elsp		elsp
2541						
491						

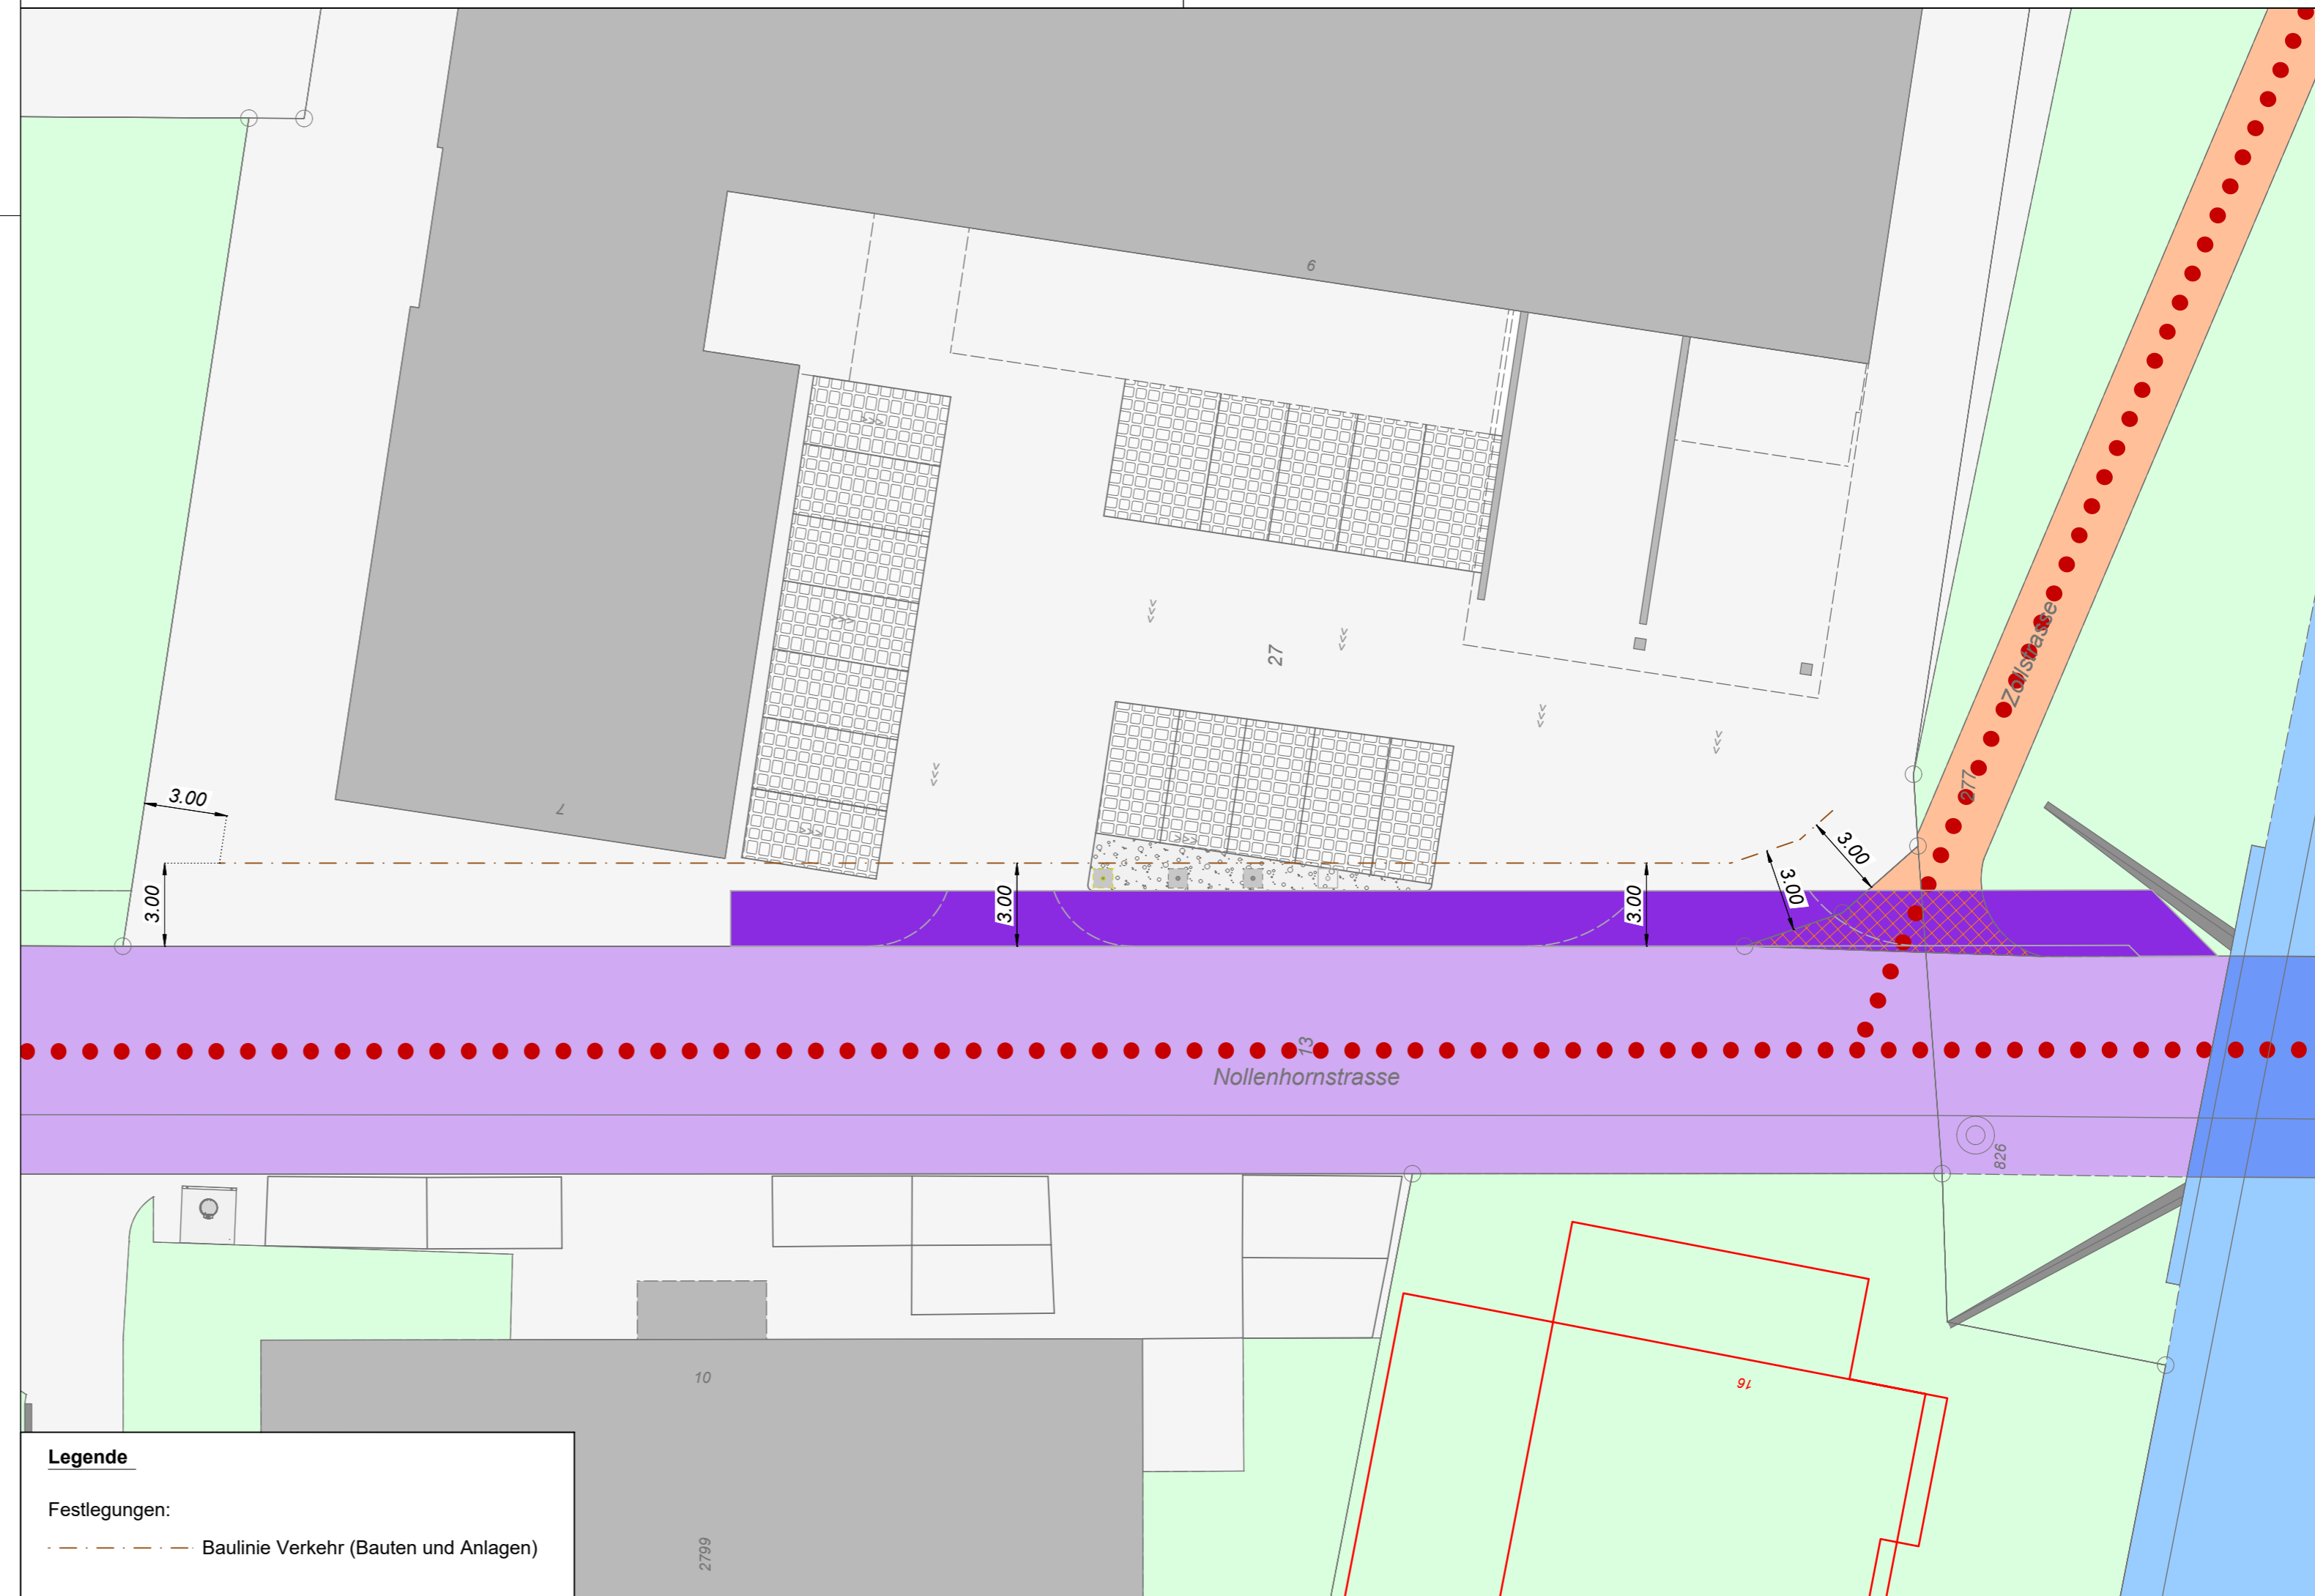

Legende

Festlegungen:

----- Baulinie Verkehr (Bauten und Anlagen)