

# Trottoir & Fussgängerquerung Nollenhornstrasse

## Auflageprojekt

Landerwerbs- und Landbeanspruchungsplan 1:200


Vom Gemeinderat erlassen am: .....

Der Gemeindepräsident: ..... Der Gemeinderatsschreiber: .....

Öffentlich aufgelegt: vom: ..... bis: .....

Vom Tiefbauamt des Kanton St. Gallen genehmigt am: .....

Format	30 / 84	Datum	Index	Bearbeiter	Änderung	Geprüft
Plan - Nr.		11.03.2026		pasl		elstp
2541						
460						

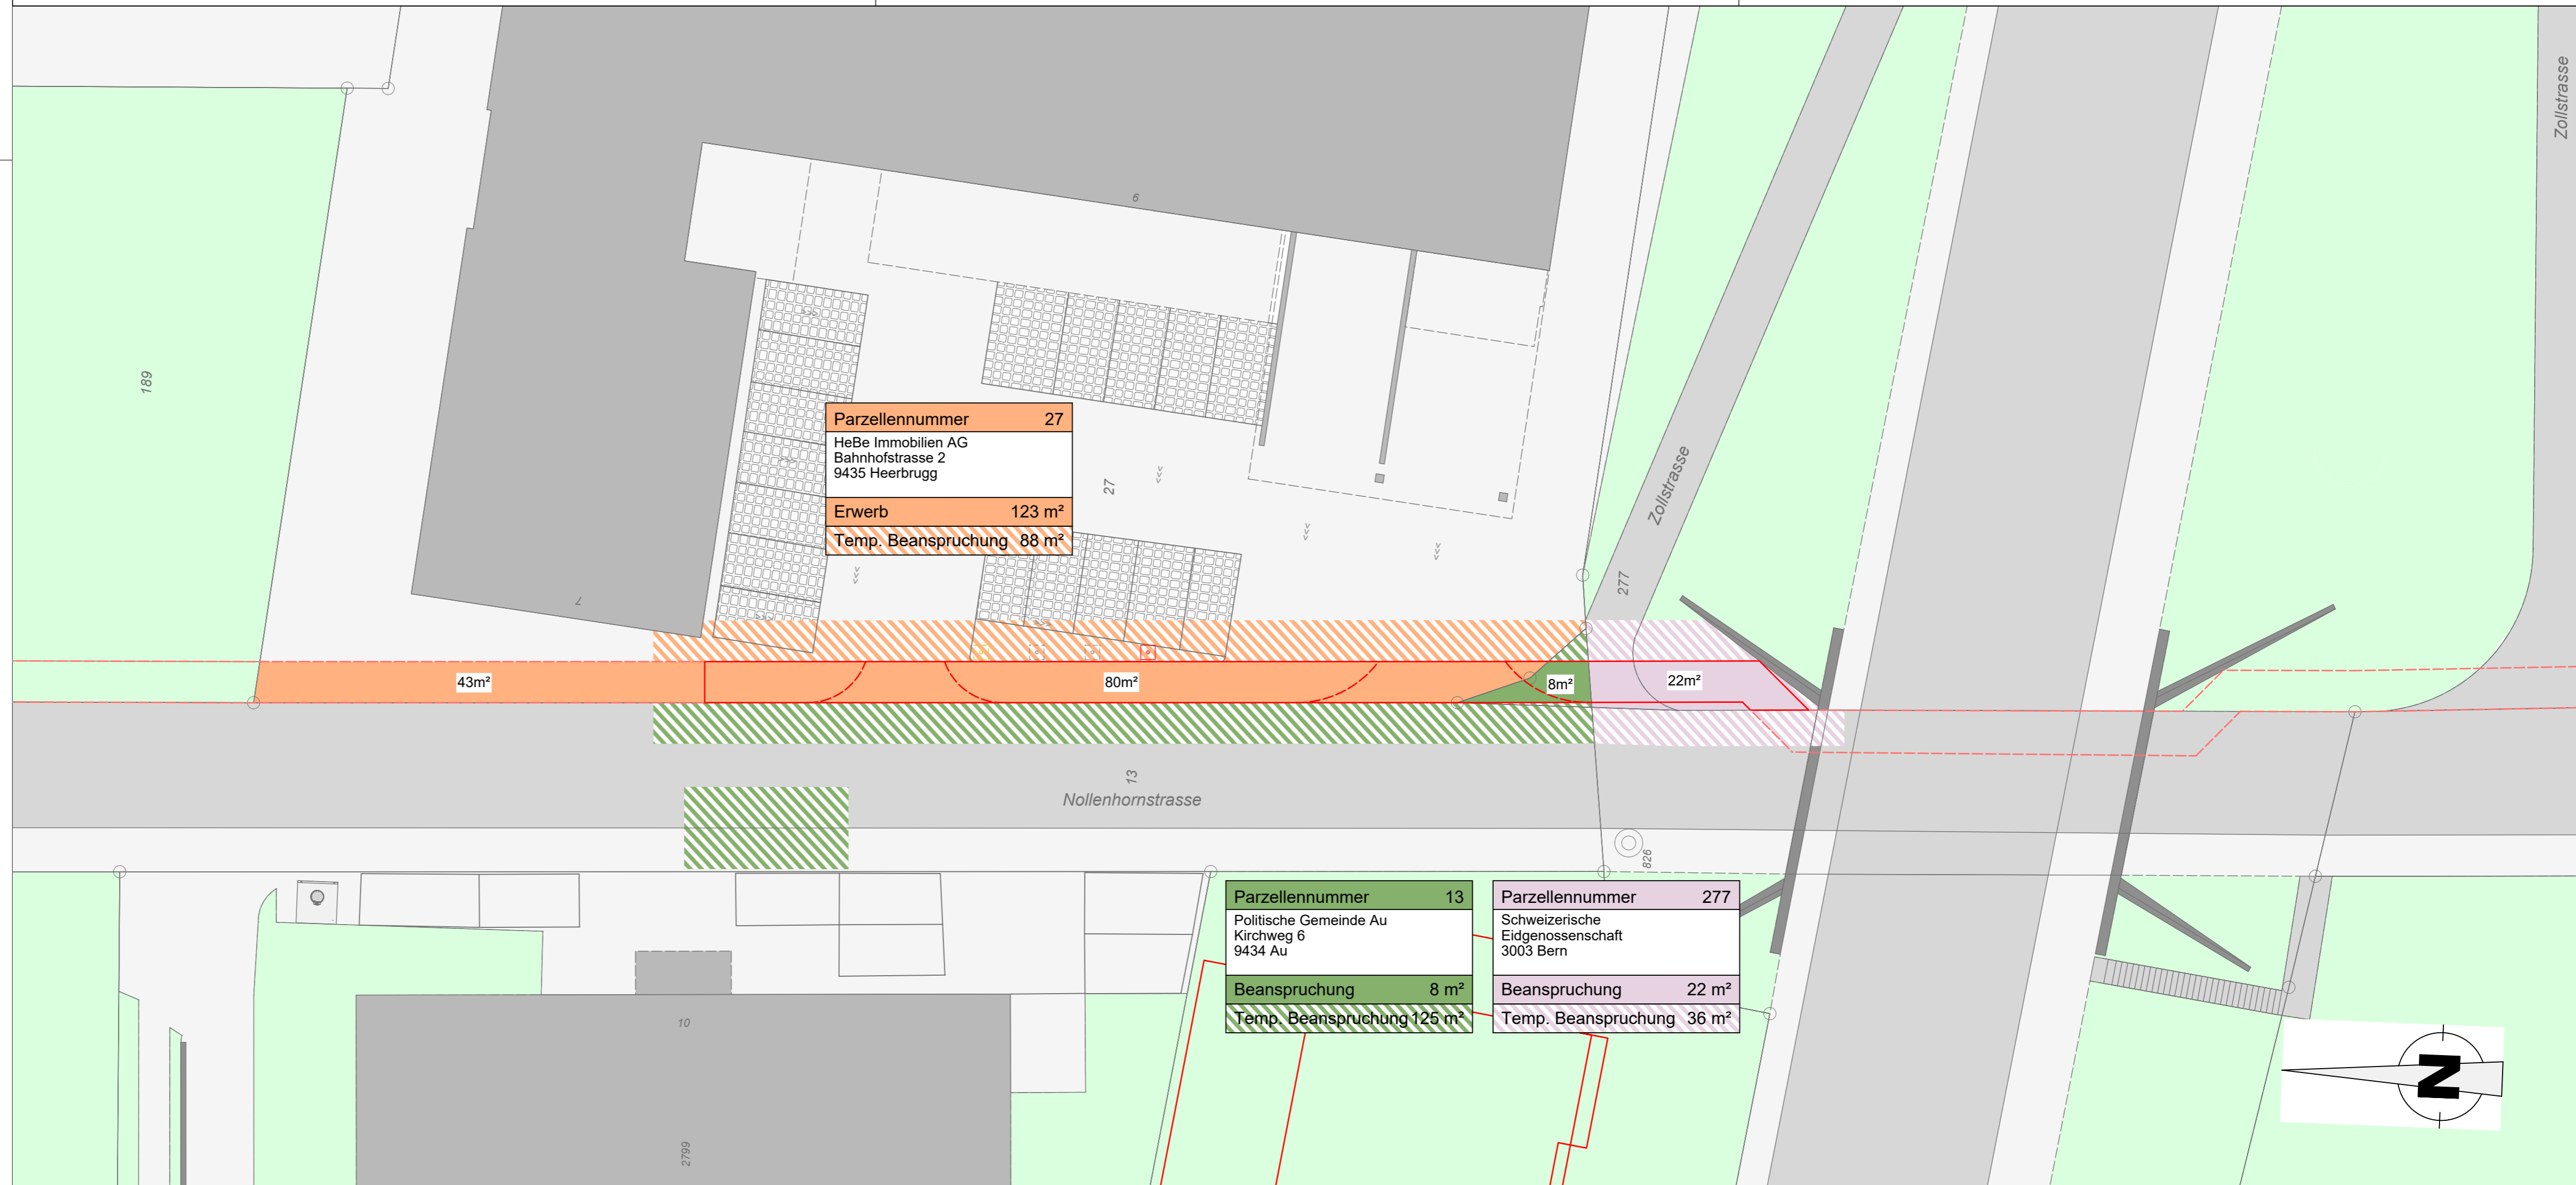

Zollstrasse

Nollenhornstrasse

