

KANTON ST. GALLEN
GEMEINDE AU



Strassenprojekt Emseren


Vorprüfung / Mitwirkung

Auflageprojekt
Längenprofil Nord 1:200/50

Format	30 / 74	Datum	28.04.2026	Index		Bearbeiter	cari	Änderung		Geprüft	elsp
Plan - Nr.	2420										
	420										

CDS Bauingenieure AG
Unterlettenstrasse 14
CH-9443 Widnau

T +41 71 726 11 55
info@cds-ing.ch
www.cds-bauingenieure.ch

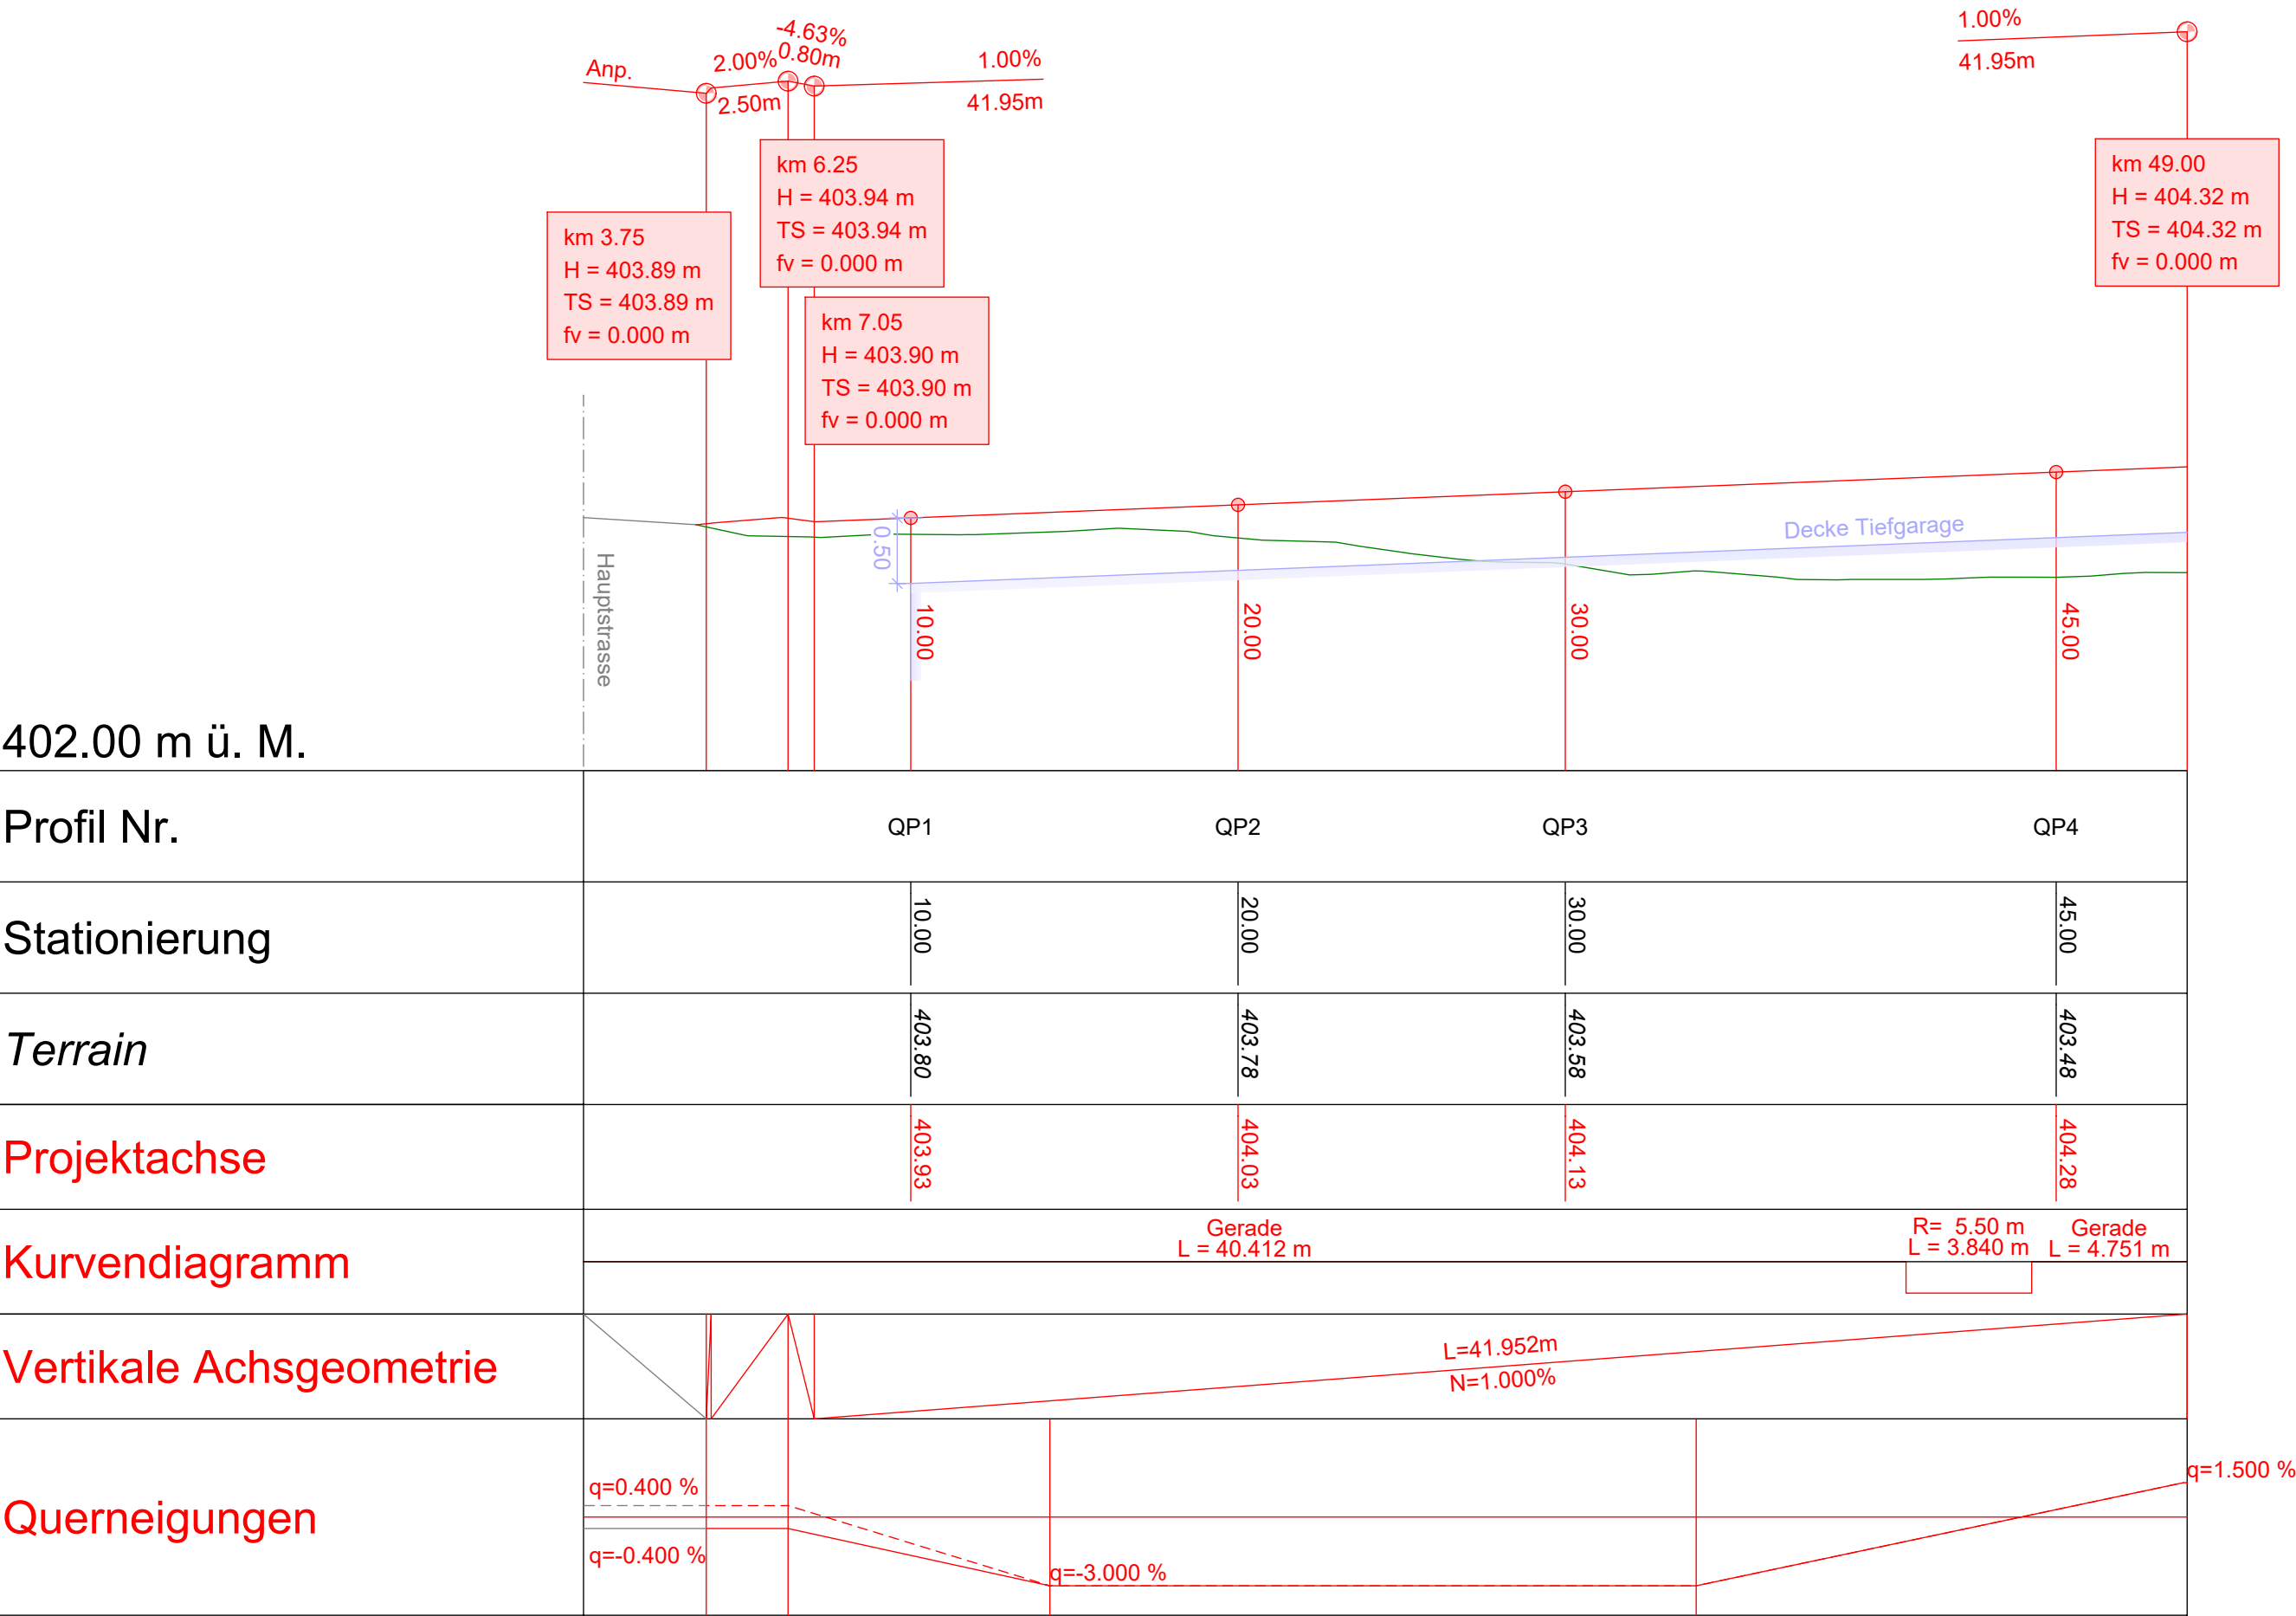

Eigentümer Grundstück Nr. 459 Easy Immo AG Poststrasse 5 9443 Widnau	
..... Ort, Datum	 Unterschrift

Eigentümer Grundstück Nr. 461 erica Immobilien AG Feldstrasse 6a 9434 Au	
..... Ort, Datum	 Unterschrift

Eigentümer Grundstück Nr. 462 & Nr. 463 Valrheno Immobilien AG Moosstrasse 1 9444 Diepoldsau	
..... Ort, Datum	 Unterschrift

Eigentümer Grundstück Nr. 464 Lüchinger Immobilien AG Krummenseestrasse 1 9451 Kriessern	
..... Ort, Datum	 Unterschrift