

KANTON ST. GALLEN
GEMEINDE AU



Strassenprojekt Emseren





Vorprüfung / Mitwirkung

Auflageprojekt
Querprofile Nord 1:100

Format	30 / 74	Datum	28.04.2026	Index		Bearbeiter	cari	Änderung		Geprüft	elsp
Plan - Nr.	2420										
430											

CDS Bauingenieure AG
Unterlettenstrasse 14
CH-9443 Widnau

T +41 71 726 11 55
info@cds-ing.ch
www.cds-bauingenieure.ch

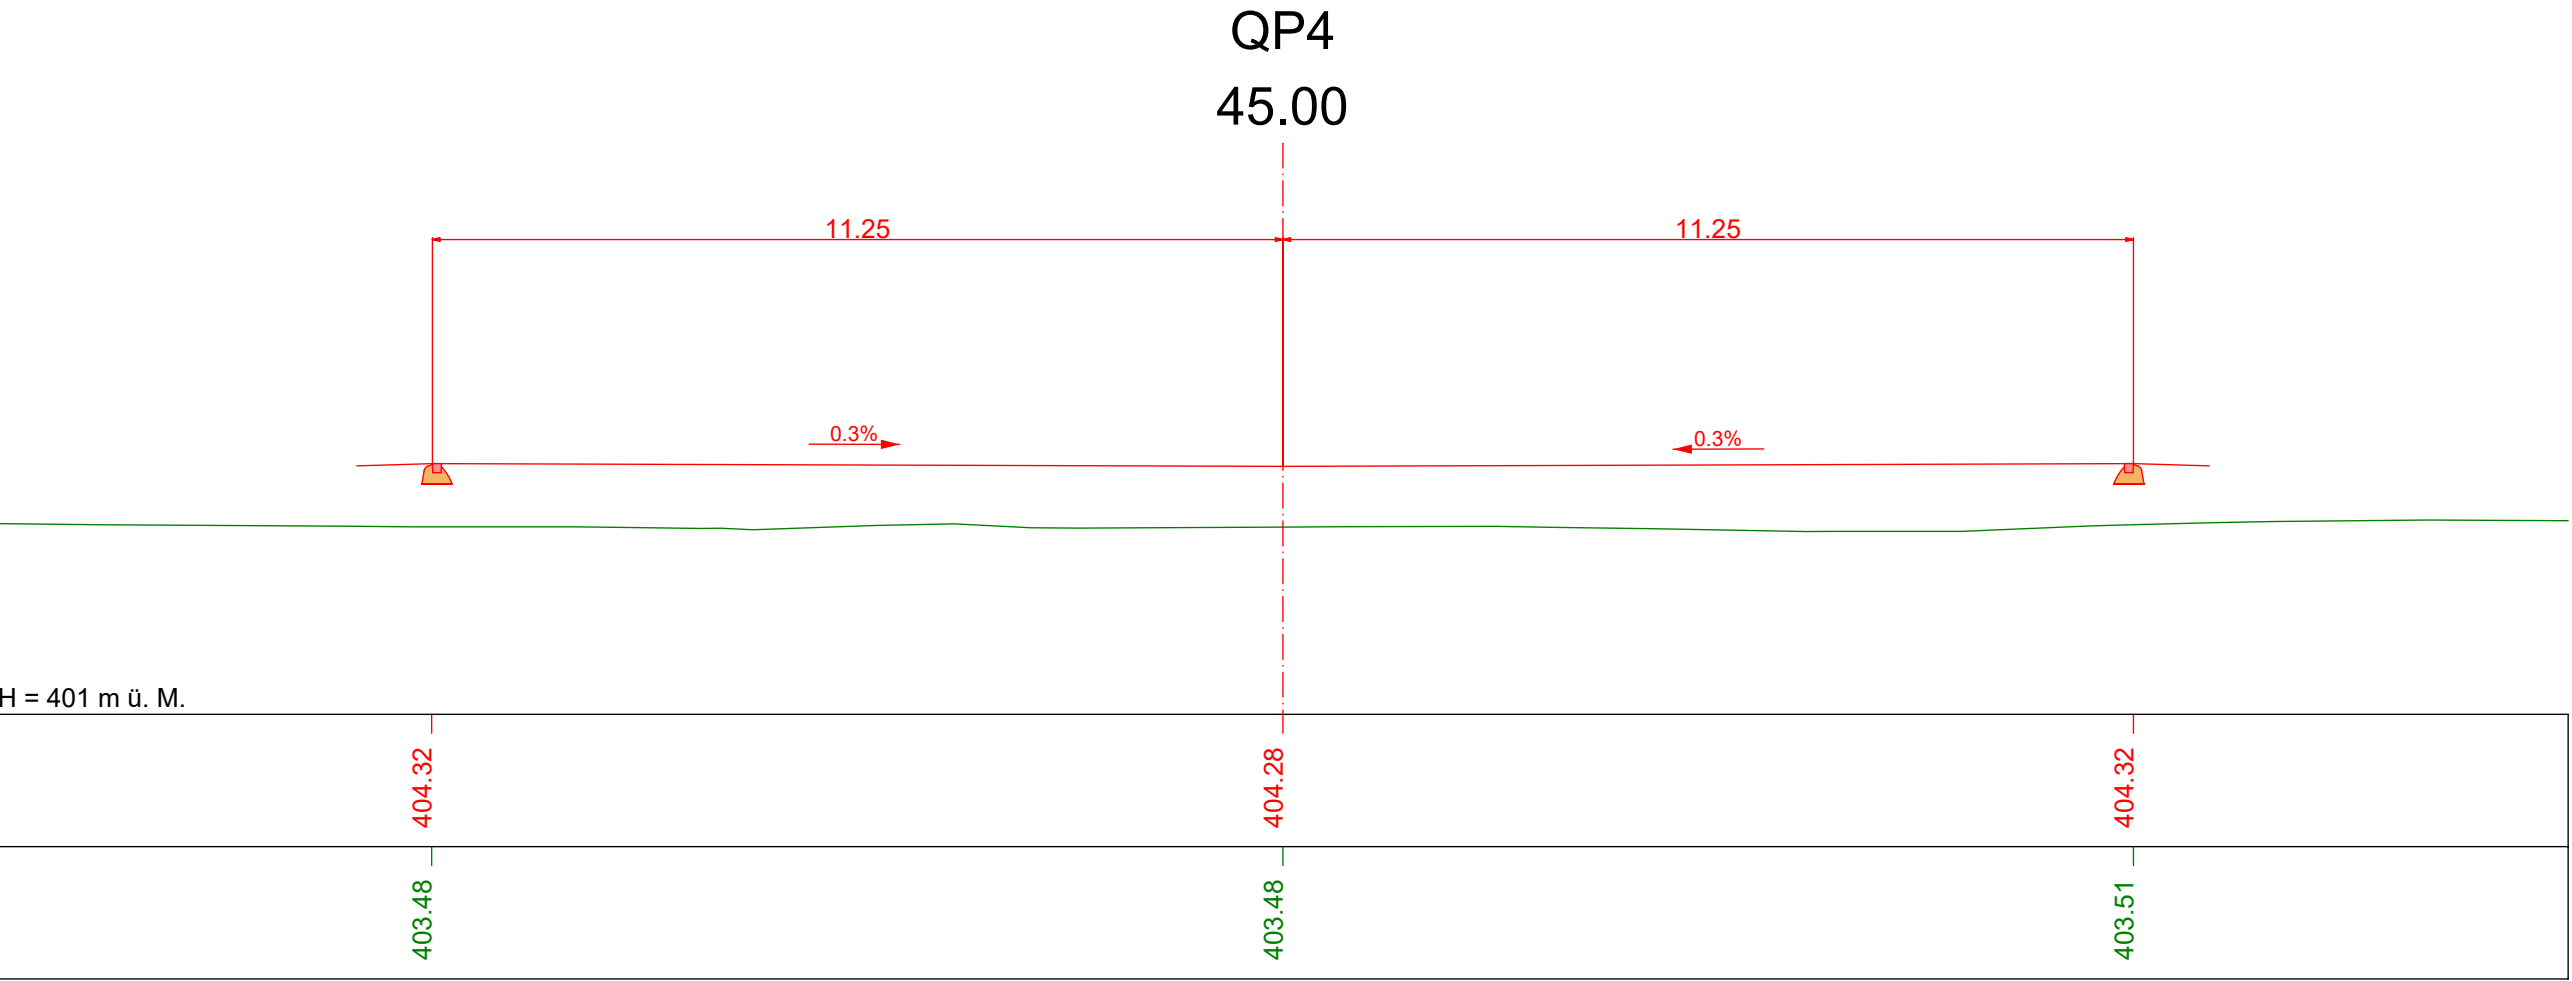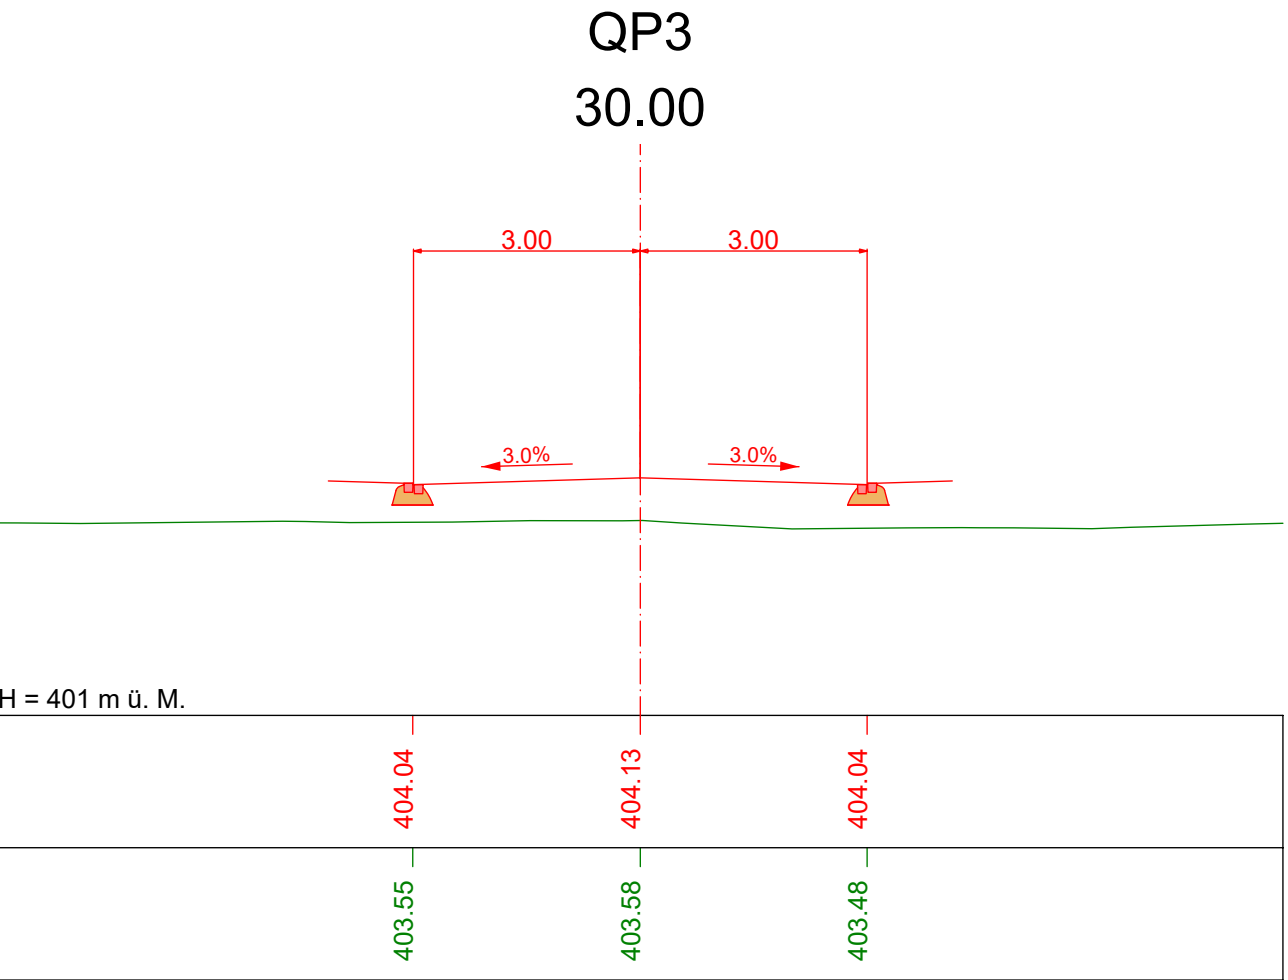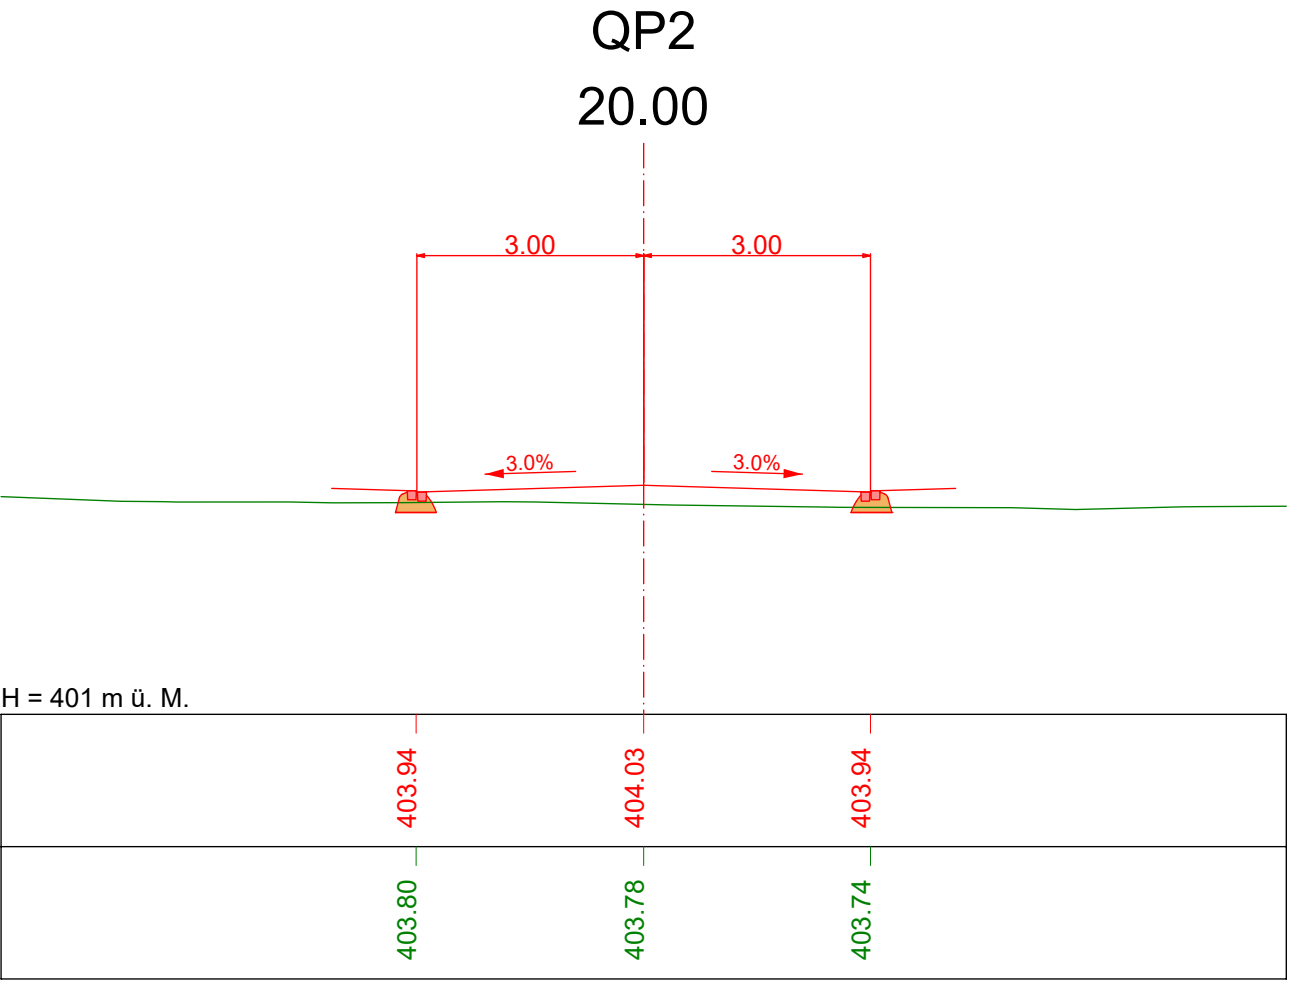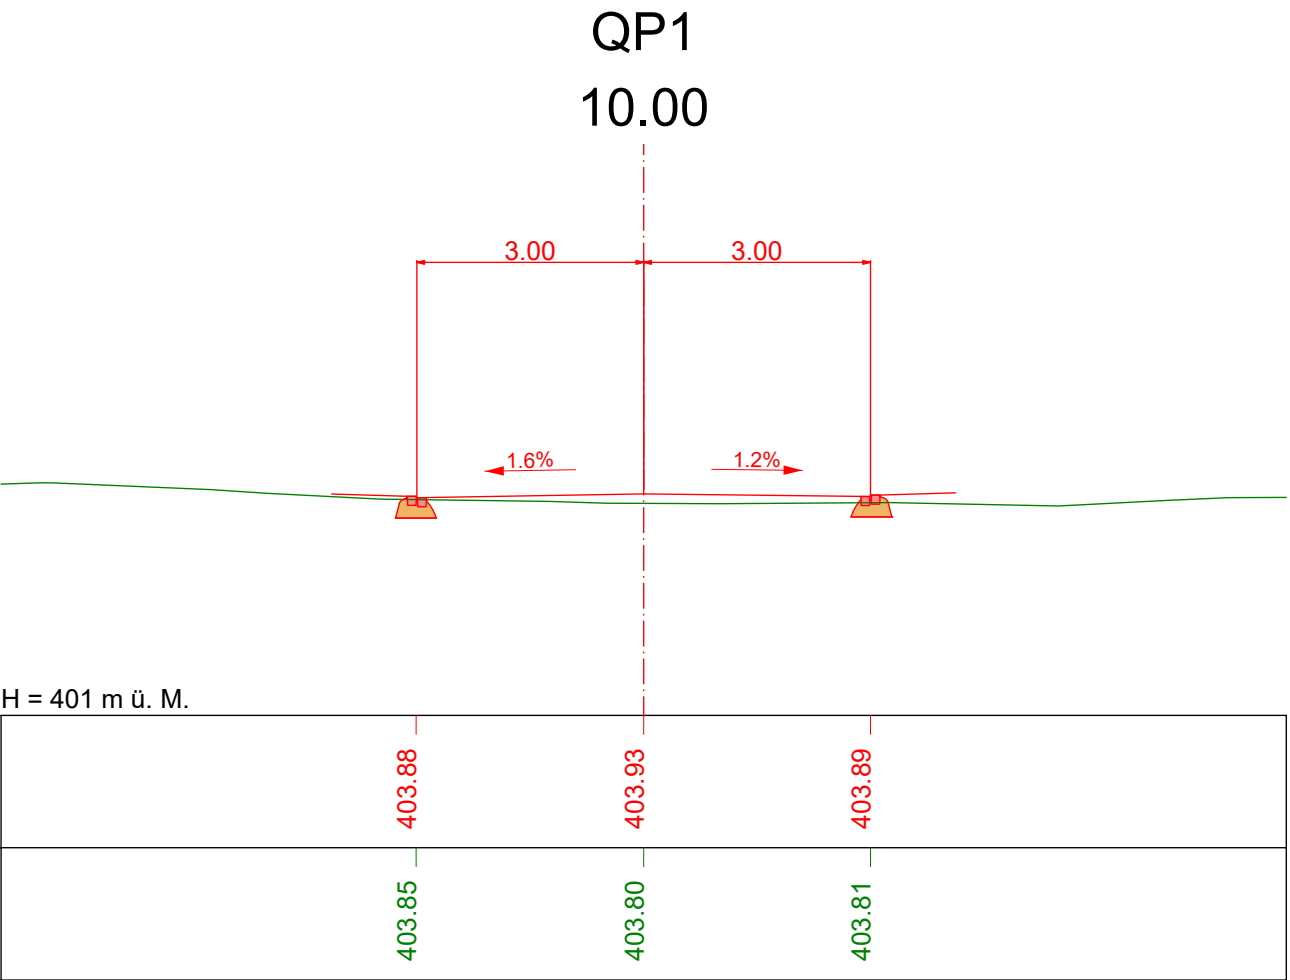

Eigentümer Grundstück Nr. 459
Easy Immo AG
Poststrasse 5
9443 Widnau

Ort, Datum
Unterschrift

Eigentümer Grundstück Nr. 462 & Nr. 463
Valrheno Immobilien AG
Moosstrasse 1
9444 Diepoldsau

Ort, Datum
Unterschrift

Eigentümer Grundstück Nr. 461
erica Immobilien AG
Feldstrasse 6a
9434 Au

Ort, Datum
Unterschrift

Eigentümer Grundstück Nr. 464
Lüchinger Immobilien AG
Krummenseestrasse 1
9451 Kriesern

Ort, Datum
Unterschrift