


SITUATION 1:500

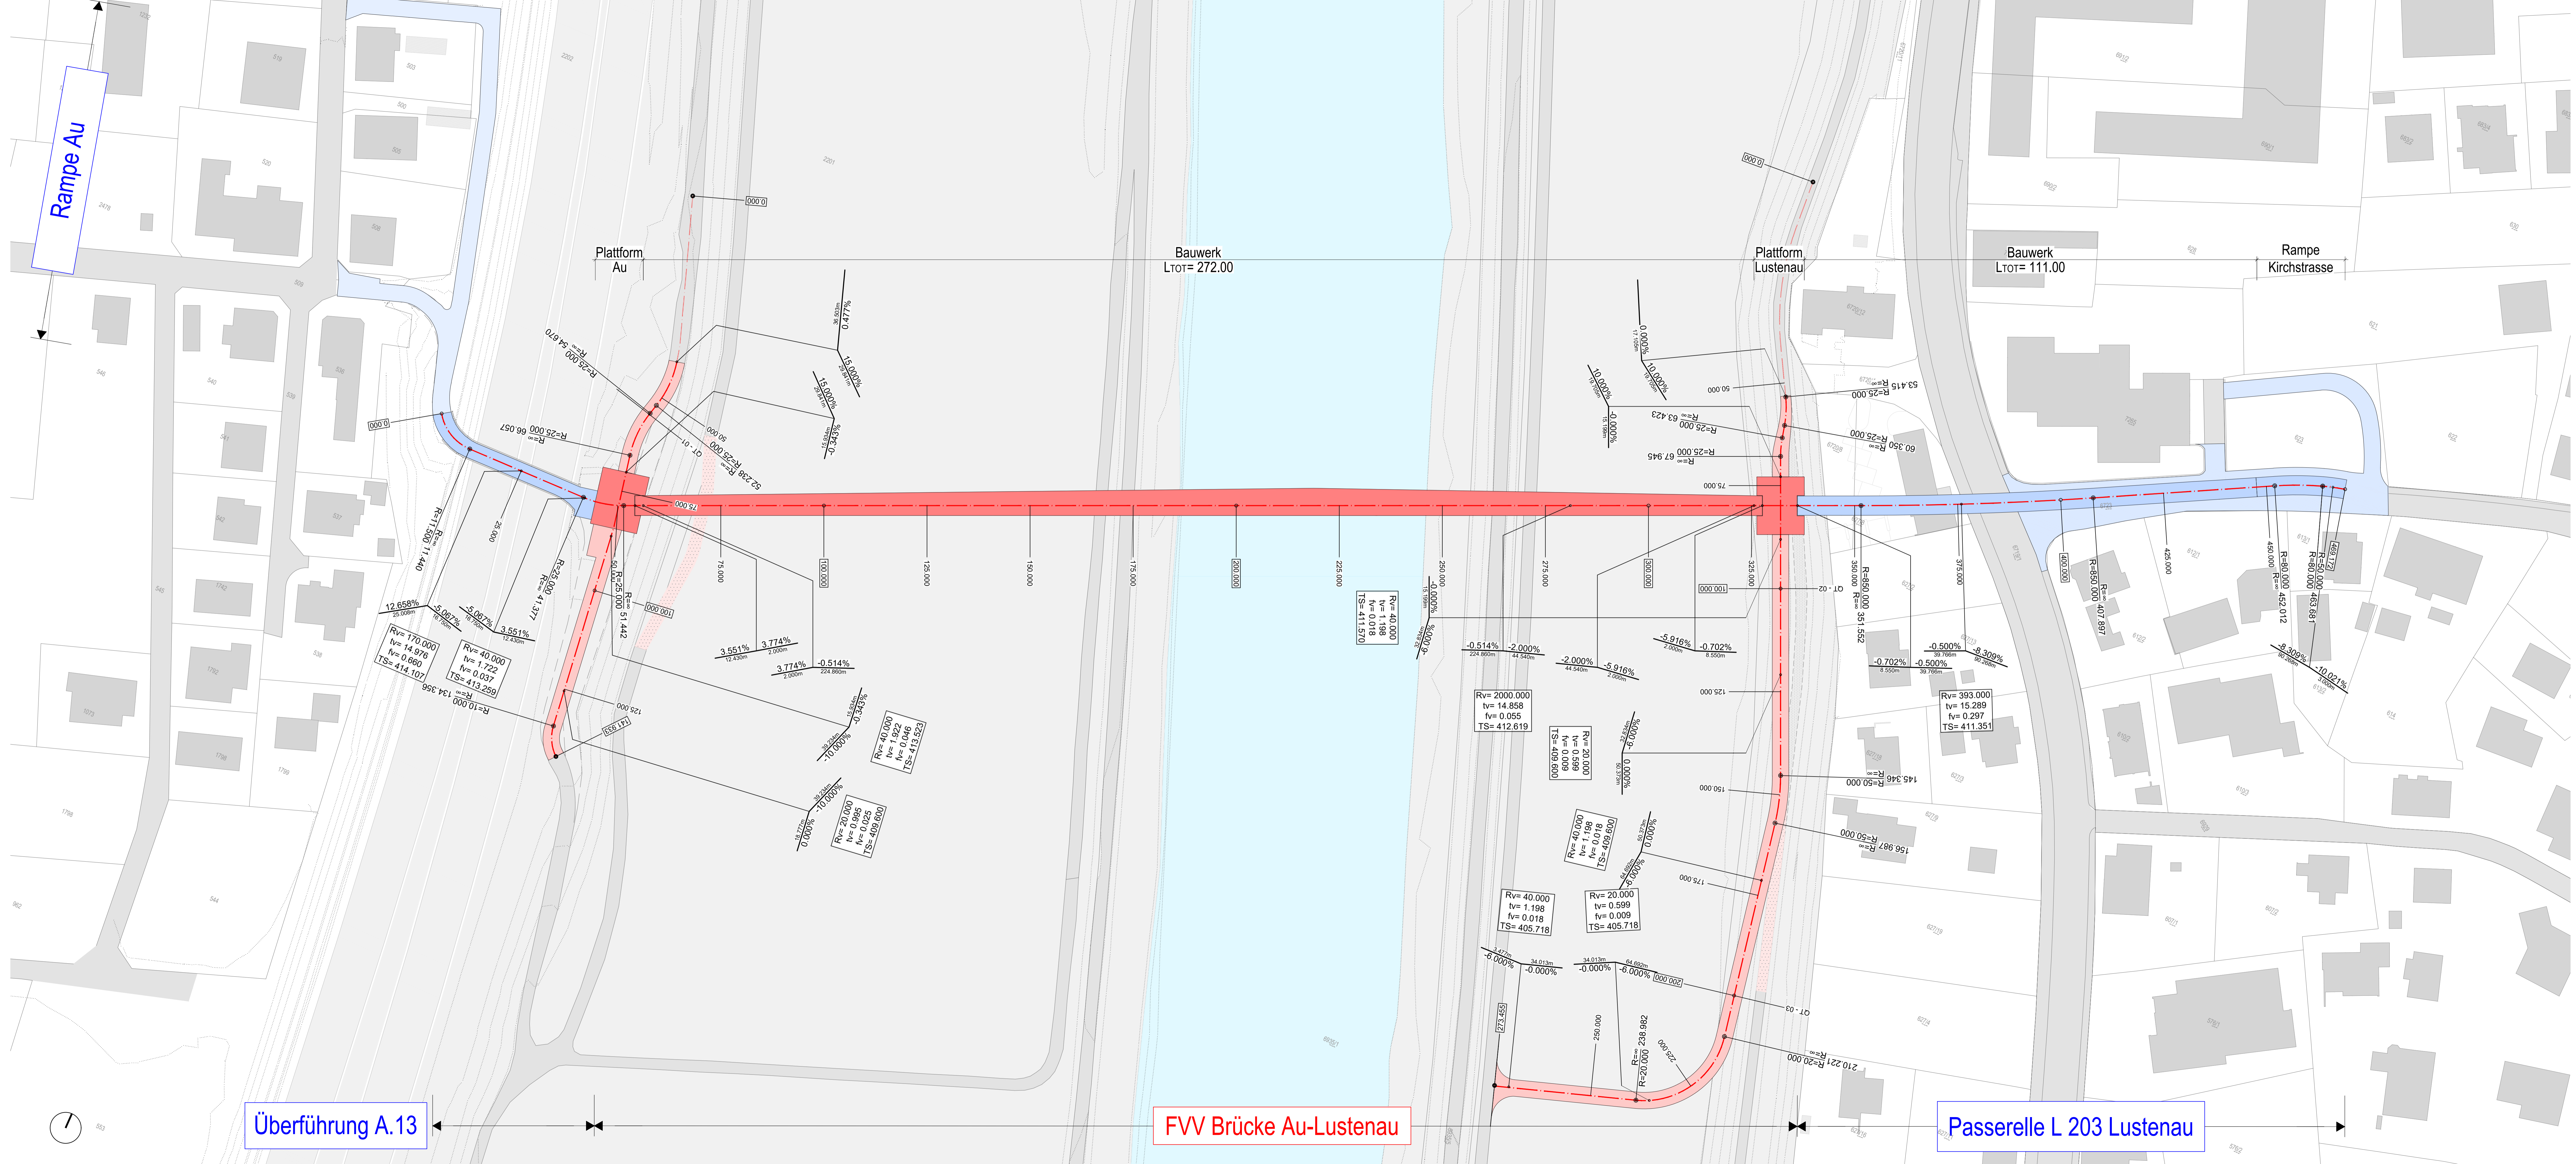

Kanton St.Gallen
Baudepartement
Tiefbauamt

Vorarlberg

GEMEINSAM AU Lustenau

Kantonsstrasse
RMS-Kilometer
Gemeinde
Baubjekt
Plan, Massstab

B 04

Au (CH) / Lustenau (A)
FVV Brücke Au-Lustenau
Situation (aus Vorprojekt aktualisiert)

Projektverfasser	Genehmigungsvermerke	vom TBA freigegeben
Arbeitsgemeinschaft "Verweilen": Masotti/Peri Group/Orsi/Land c/o Masotti & Associati SA 6501 Bellinzona (TI) Tel. +41 (0)91 825 52 40	ENTWURF ver. 15.04.24	
Plan Nr.: M 2098 - B 04		
Plan B 04	Ausfertigung für	Format 59.4 x 147cm
Projekt MvFGS FinV		Fläche 0.87 m²
Vorstudie	Entwurf	Gezeichnet
Vorprojekt	Rev. a	GRM
Bauprojekt		MAG
Genehmigungs- / Auflageprojekt		Datum
Ausschreibung		15.04.2024
Ausführungsprojekt		
Dok. des ausgeführten Werks		

Überführung A.13

FVV Brücke Au-Lustenau

Passerelle L 203 Lustenau